




SEZIONE A MURO CAMPO DA BOCCE - PRIMA DELL'INTERVENTO

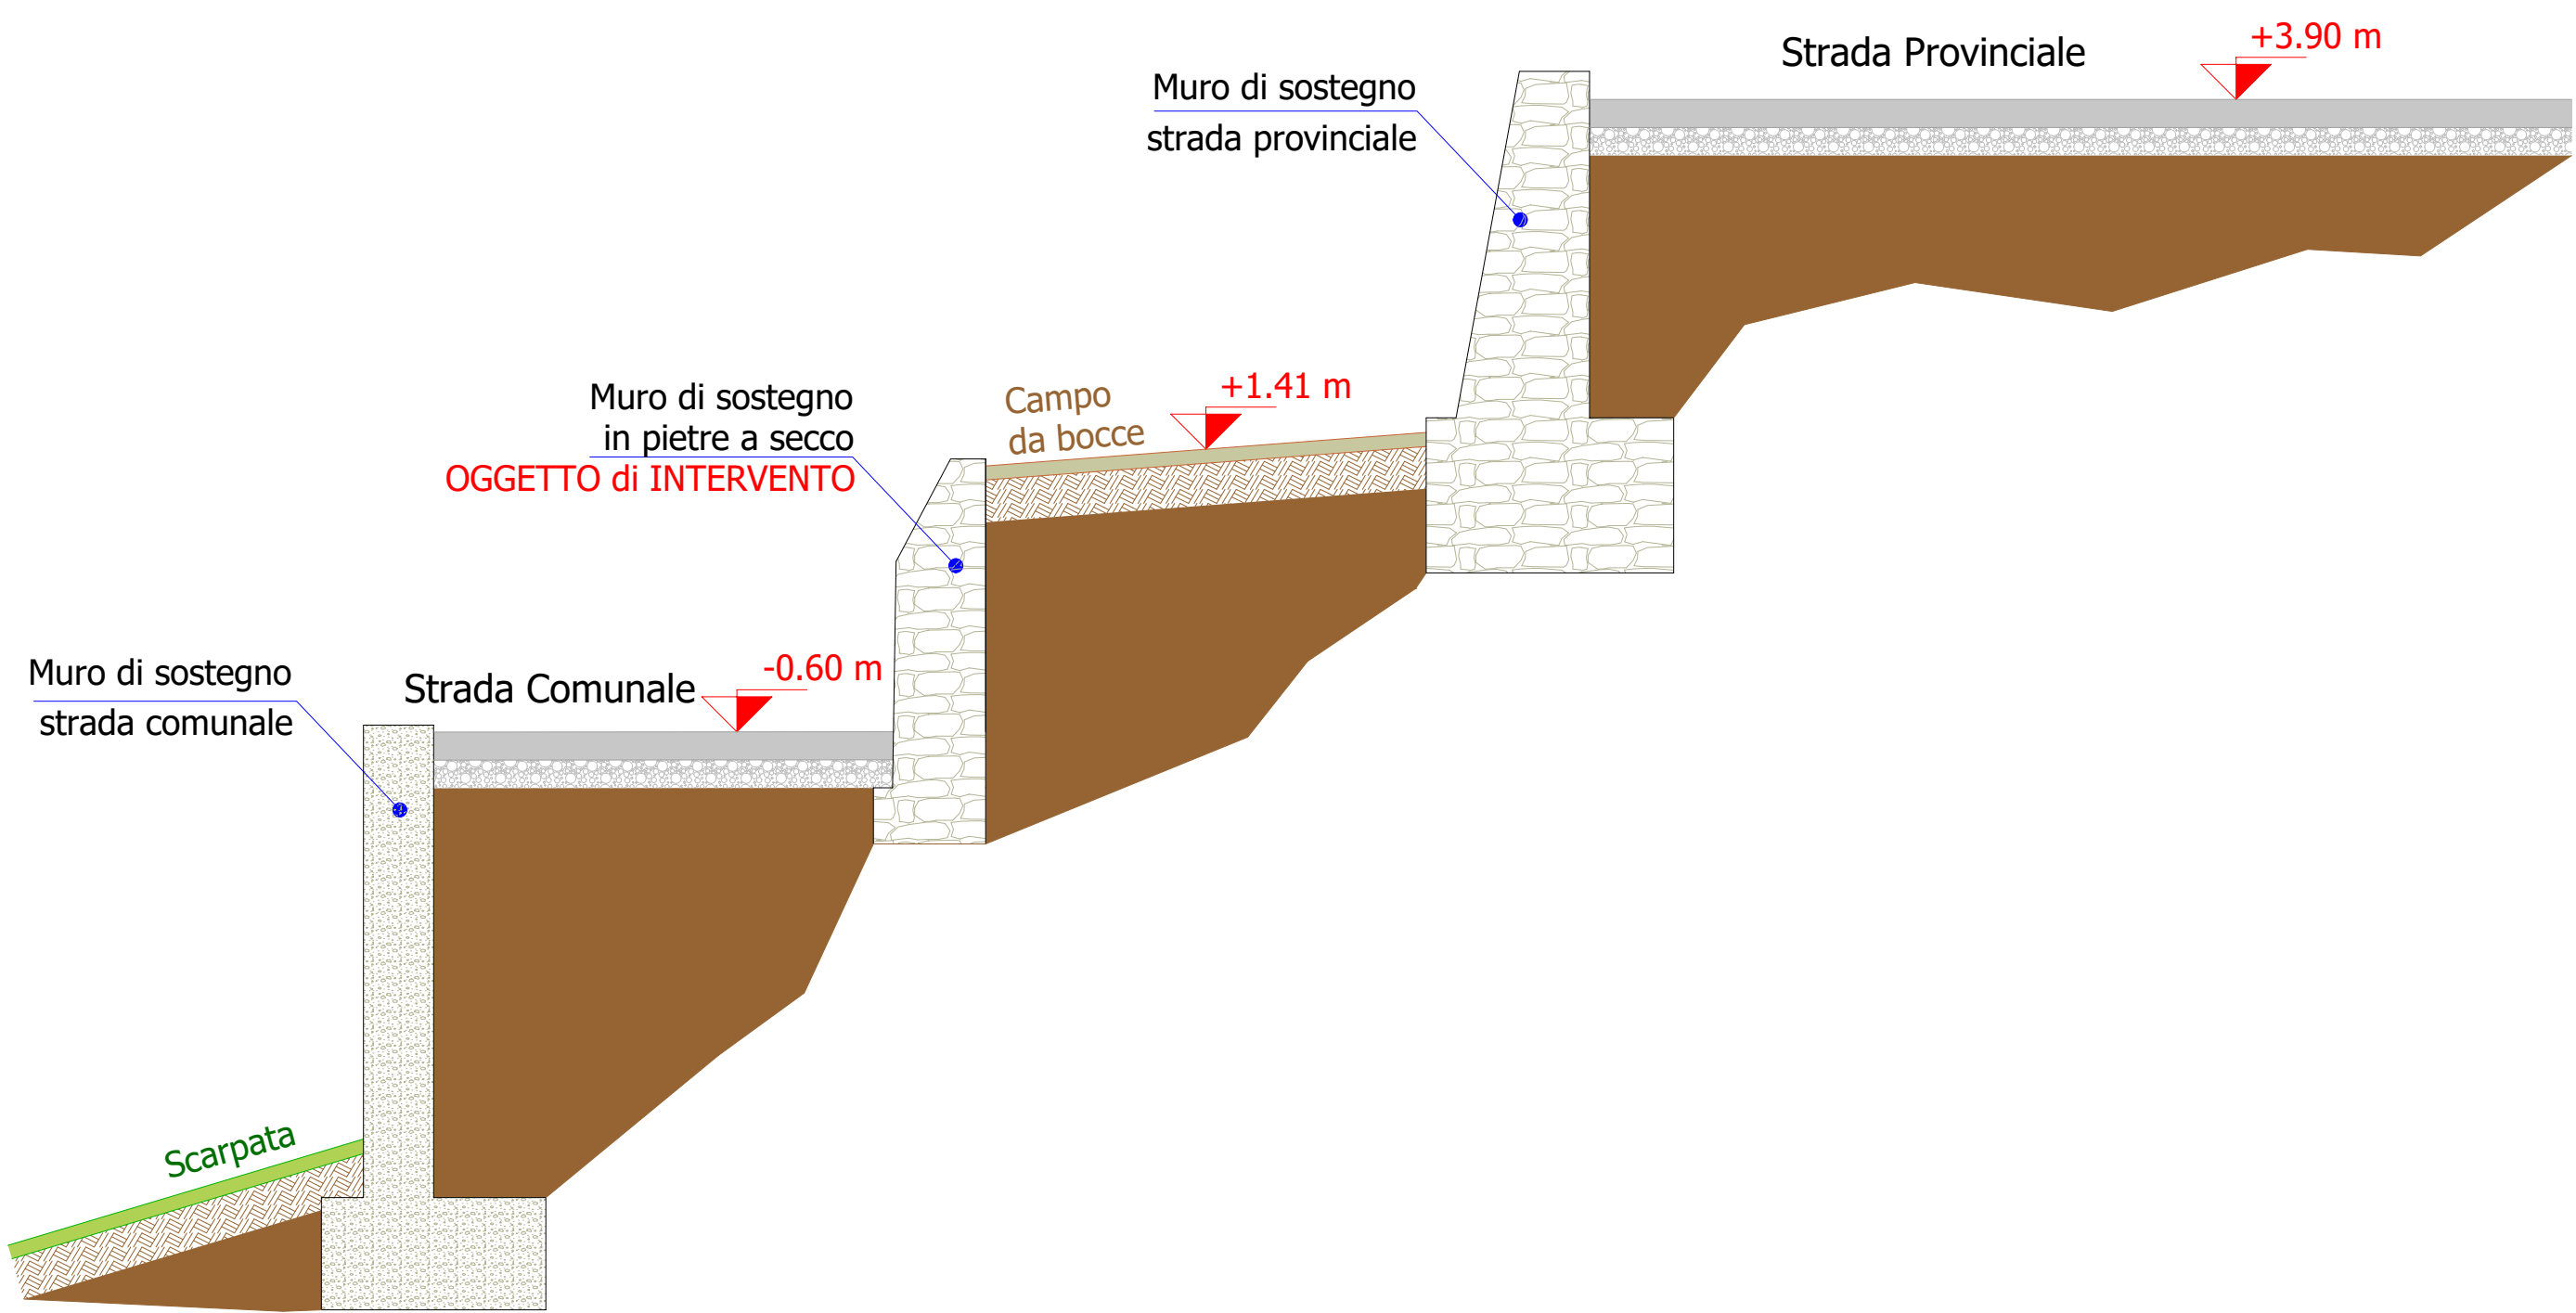


SEZIONE A NUOVA SCARPATA IN SOSTITUZIONE DEL MURO CAMPO DA BOCCE - DOPO INTERVENTO

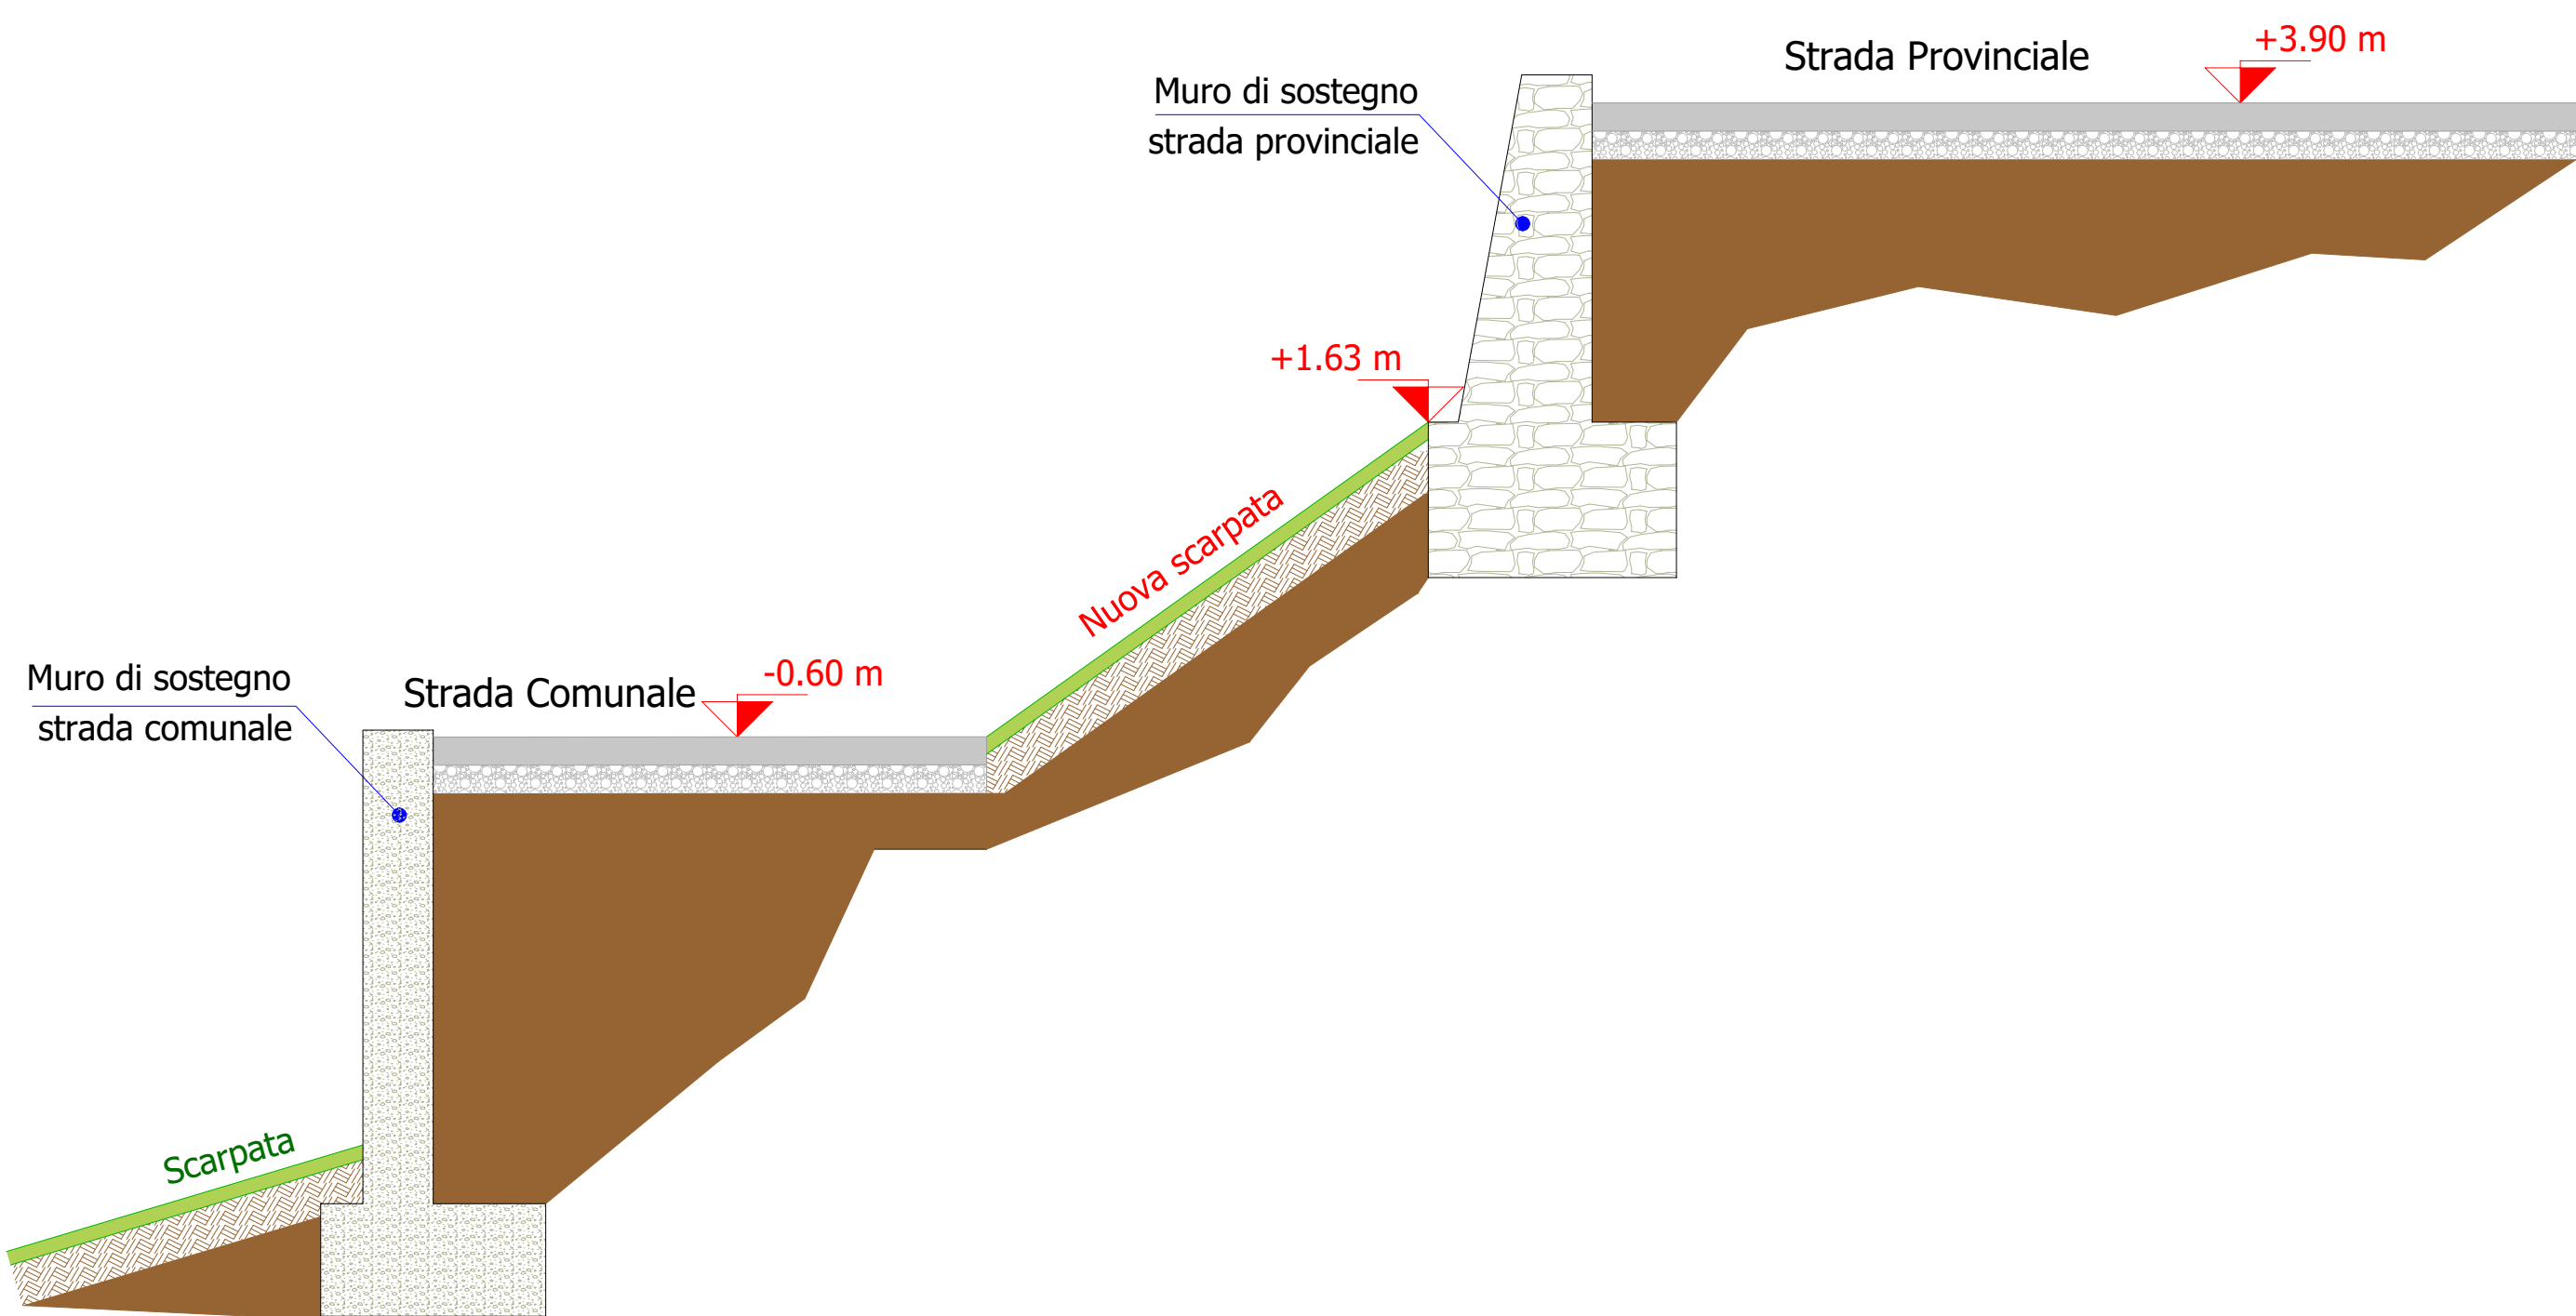

INDIVIDUAZIONE INTERVENTO DEL MURO IN CORRISPONDENZA DEL CAMPO DA BOCCE

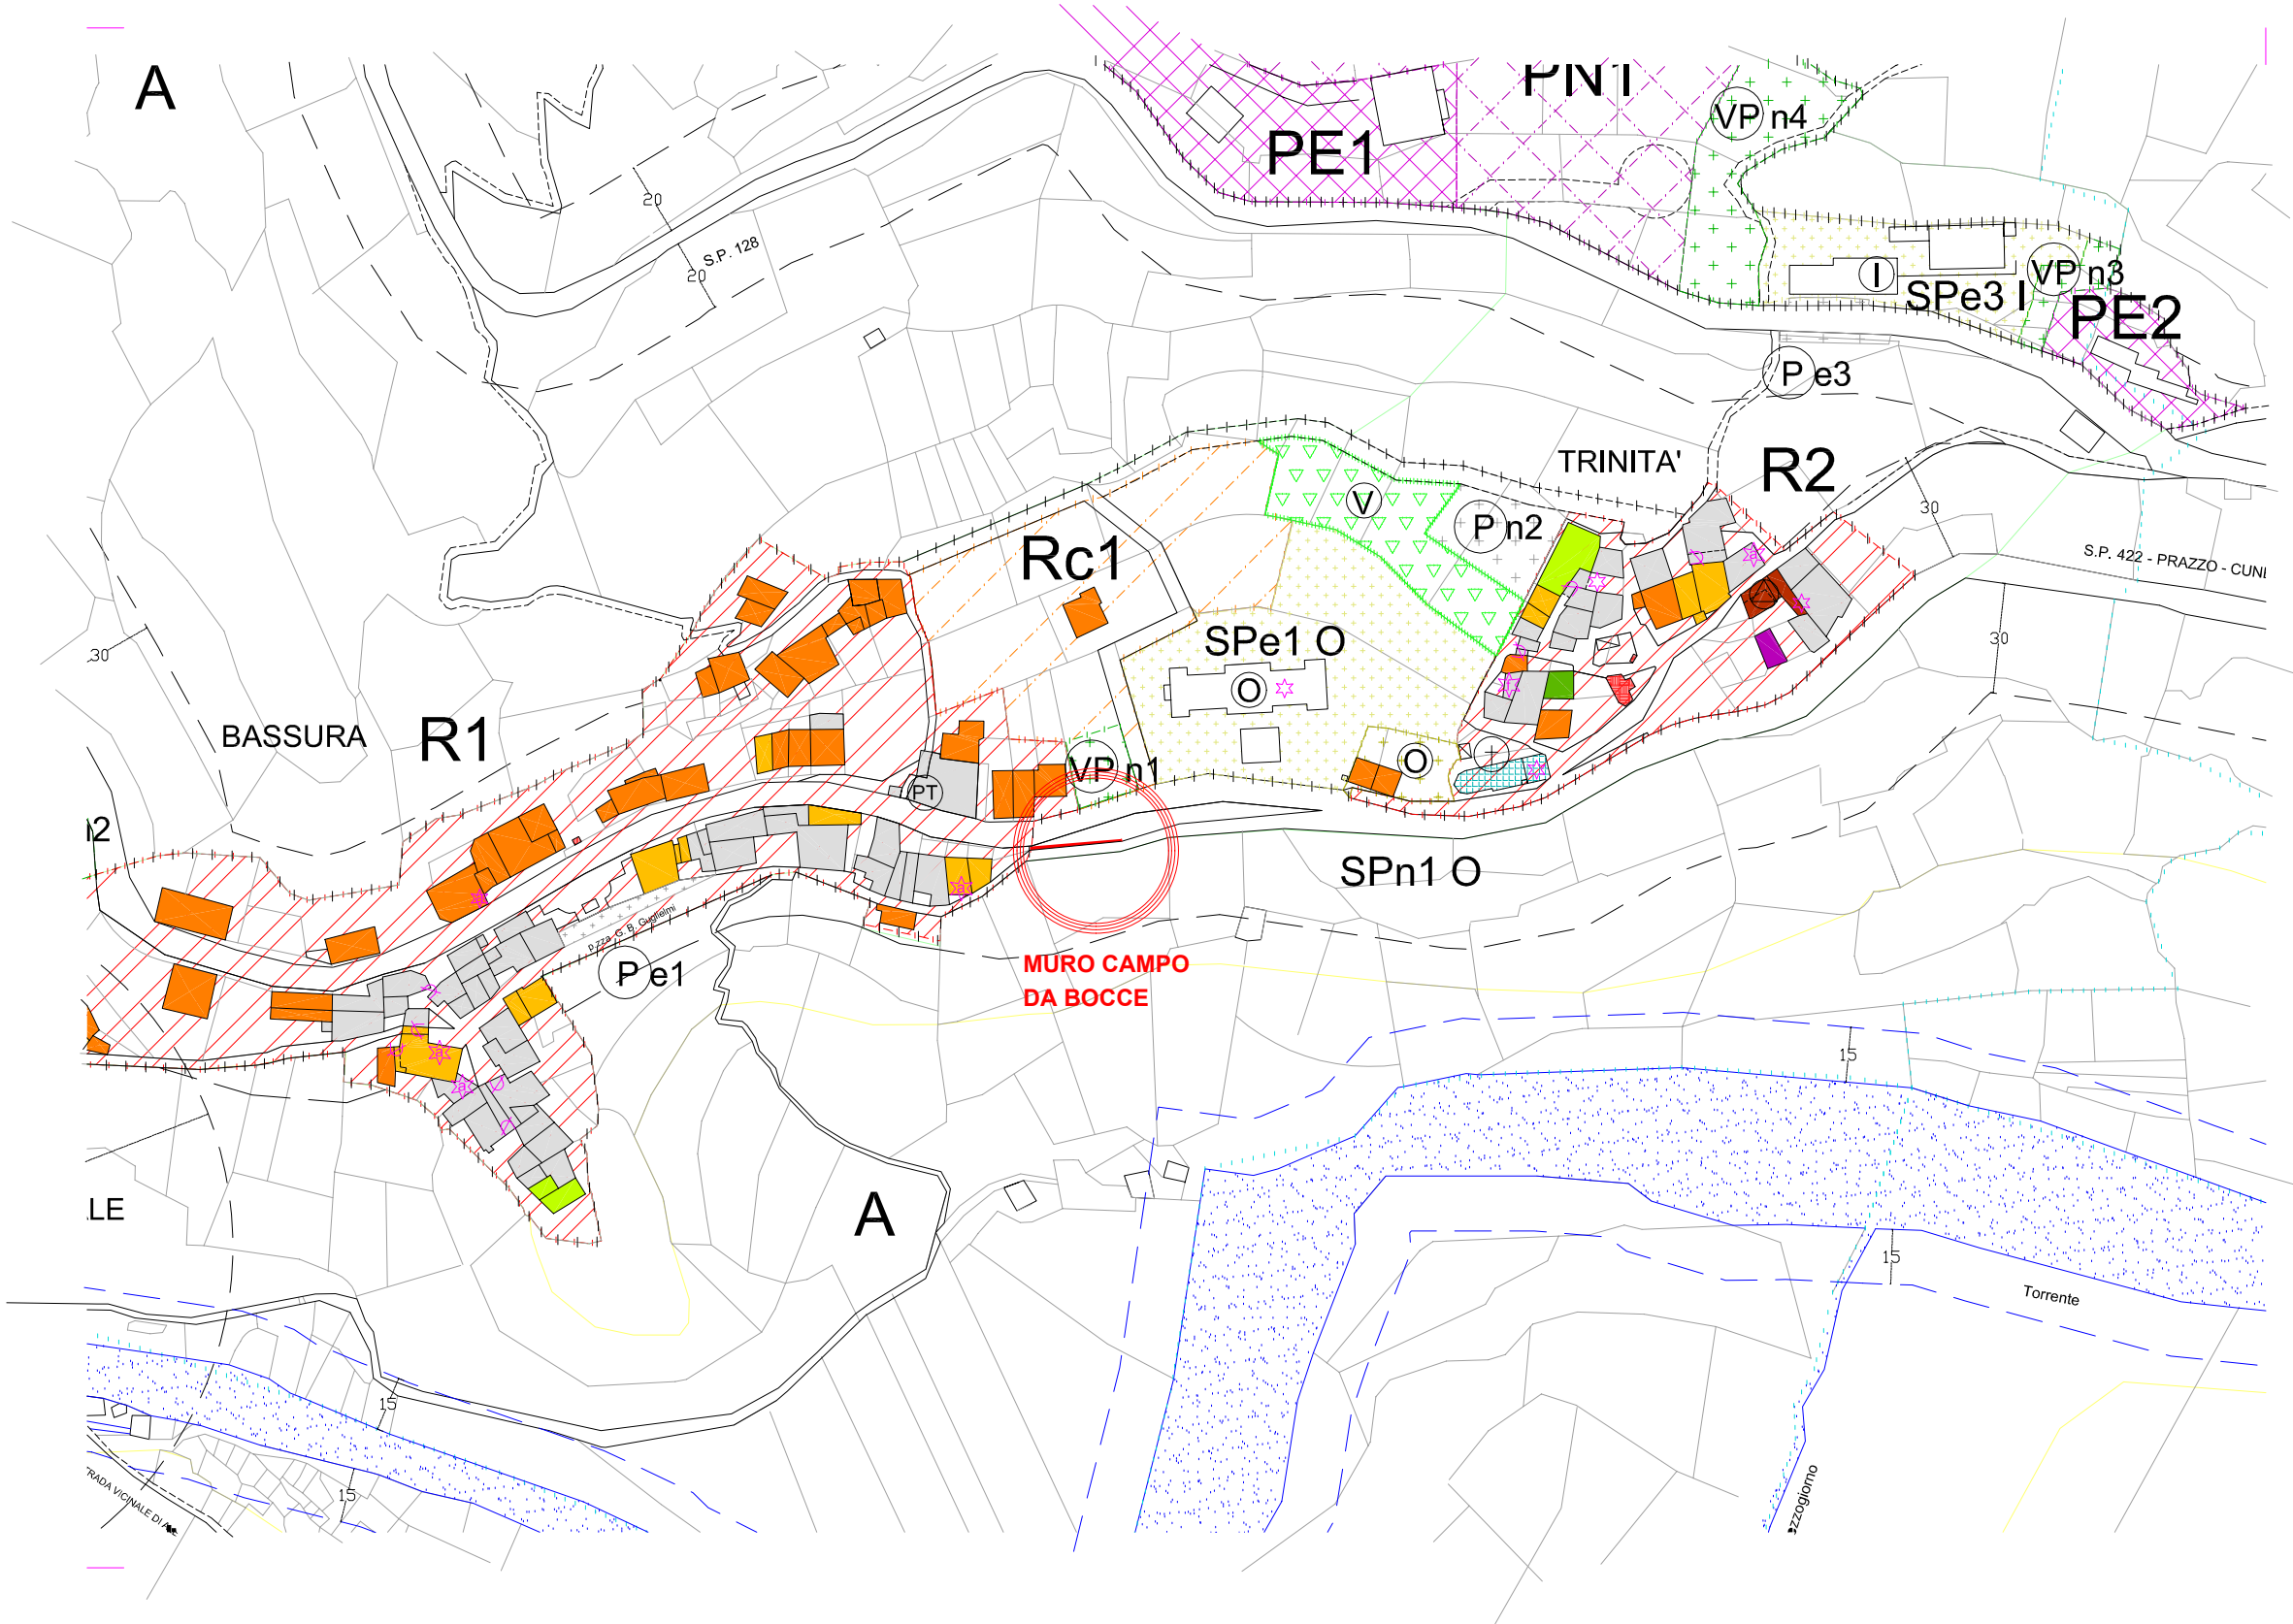

MURO IN DEMOLIZIONE DEL CAMPO DA BOCCE

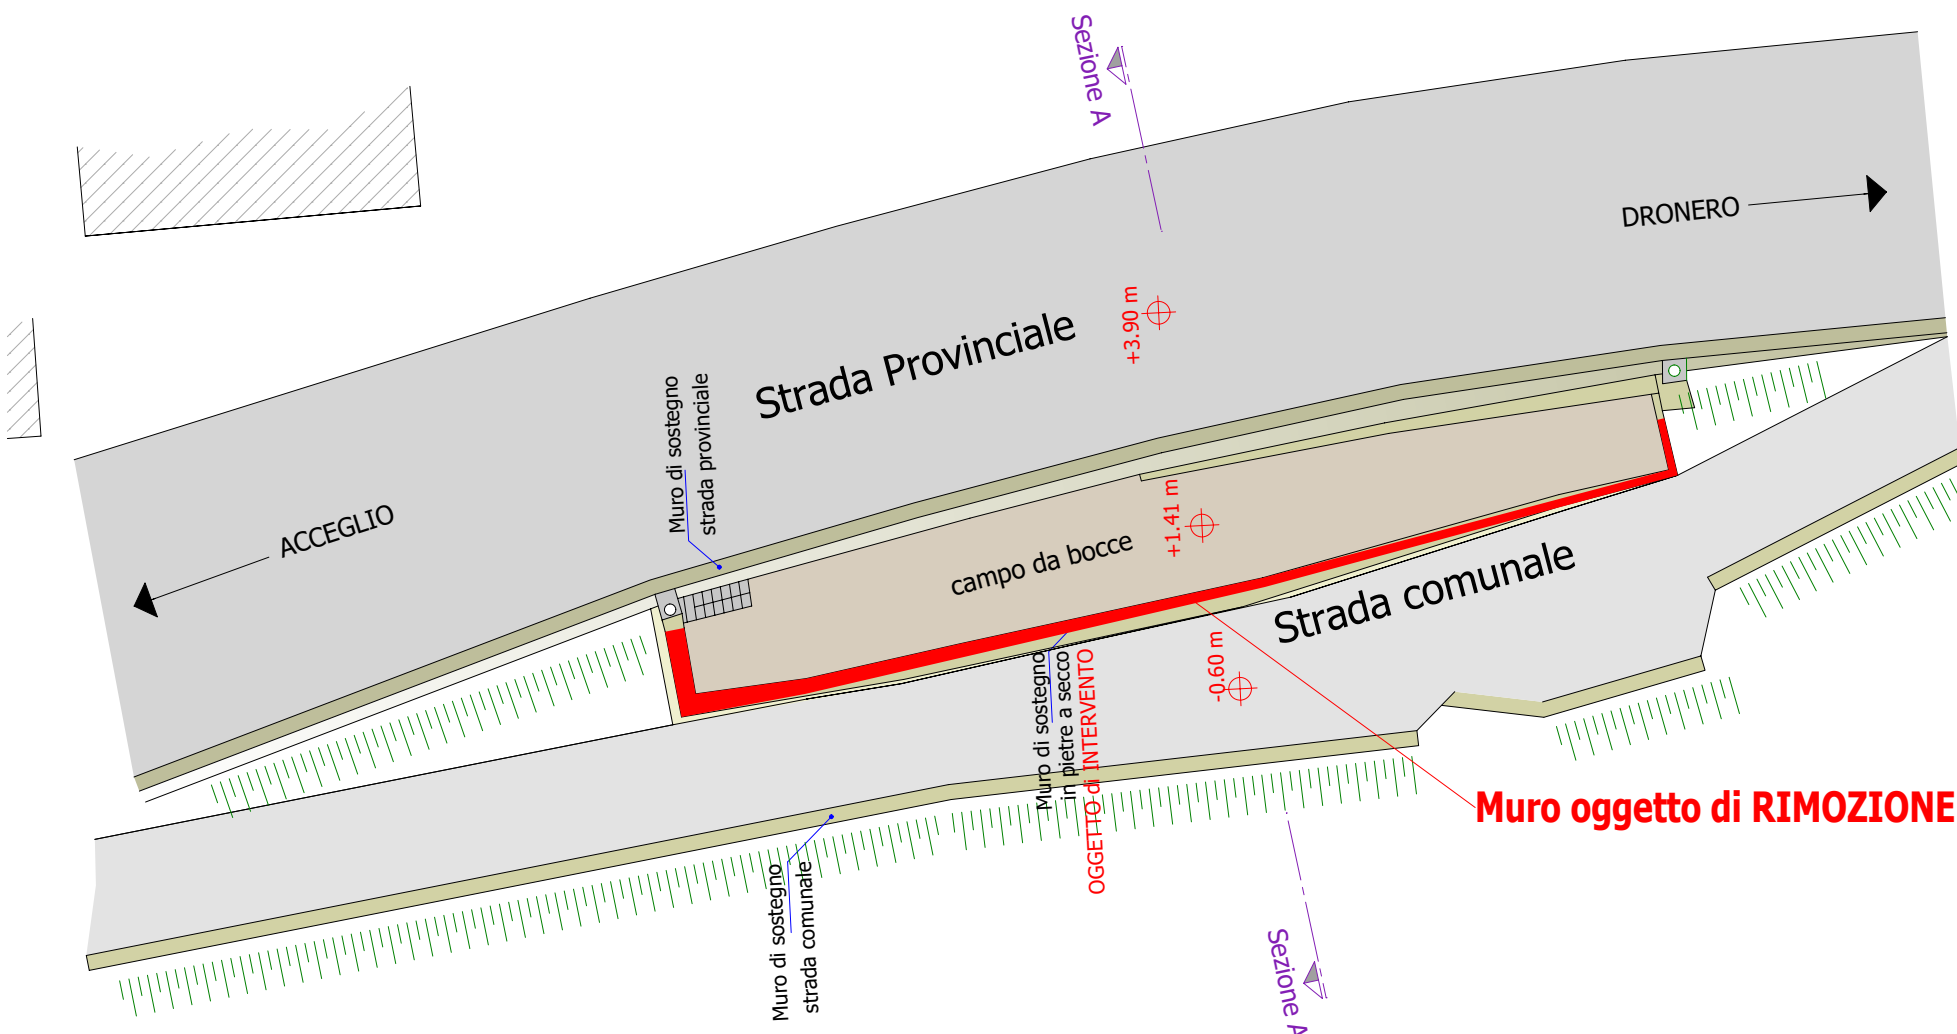

Committente
Comune di STROPPIO

Regione Piemonte
Provincia di Cuneo
Comune di STROPPIO

**Demolizione
del Muro in
corrispondenza del
campo da bocce
in fraz. Bassura
Comune di Stroppio**

Progettista strutturale
dott. ing. Paolo SACCO

Collaborazione
dott. ing. Cristian Garnero

ESECUTIVO STRUTTURALE

**INDIVIDUAZIONE INTERVENTO
PLANIMETRIA**

**SEZIONI STRUTTURALI
PRIMA e DOPO INTERVENTO
Scala 1:50**

Tavola
allegato

livello progetto: Esecutivo Strutturale
21.11.2018
aggiornamento data
Oggetto
aggiornamento data
Oggetto
aggiornamento data
Oggetto
aggiornamento data
Oggetto

RS Studio Associato di ingegneria di RAINA Marco e SACCO Paolo
BUSCA (CN) C.so Giolitti n°4, PARTITA IVA 02252390048, Tel 0171-944594, Fax 0171-948142, E-mail: staff@rs-ing.it, www.rs-ing.it, POSTA CERTIFICATA: rs-ing@eticert.it
(Il presente disegno è di proprietà RS Studio, ogni riproduzione parziale o totale è espressamente vietata e sarà perseguita a termini di legge)