




PLANIMETRIA PIANO TERRA ASILO NIDO

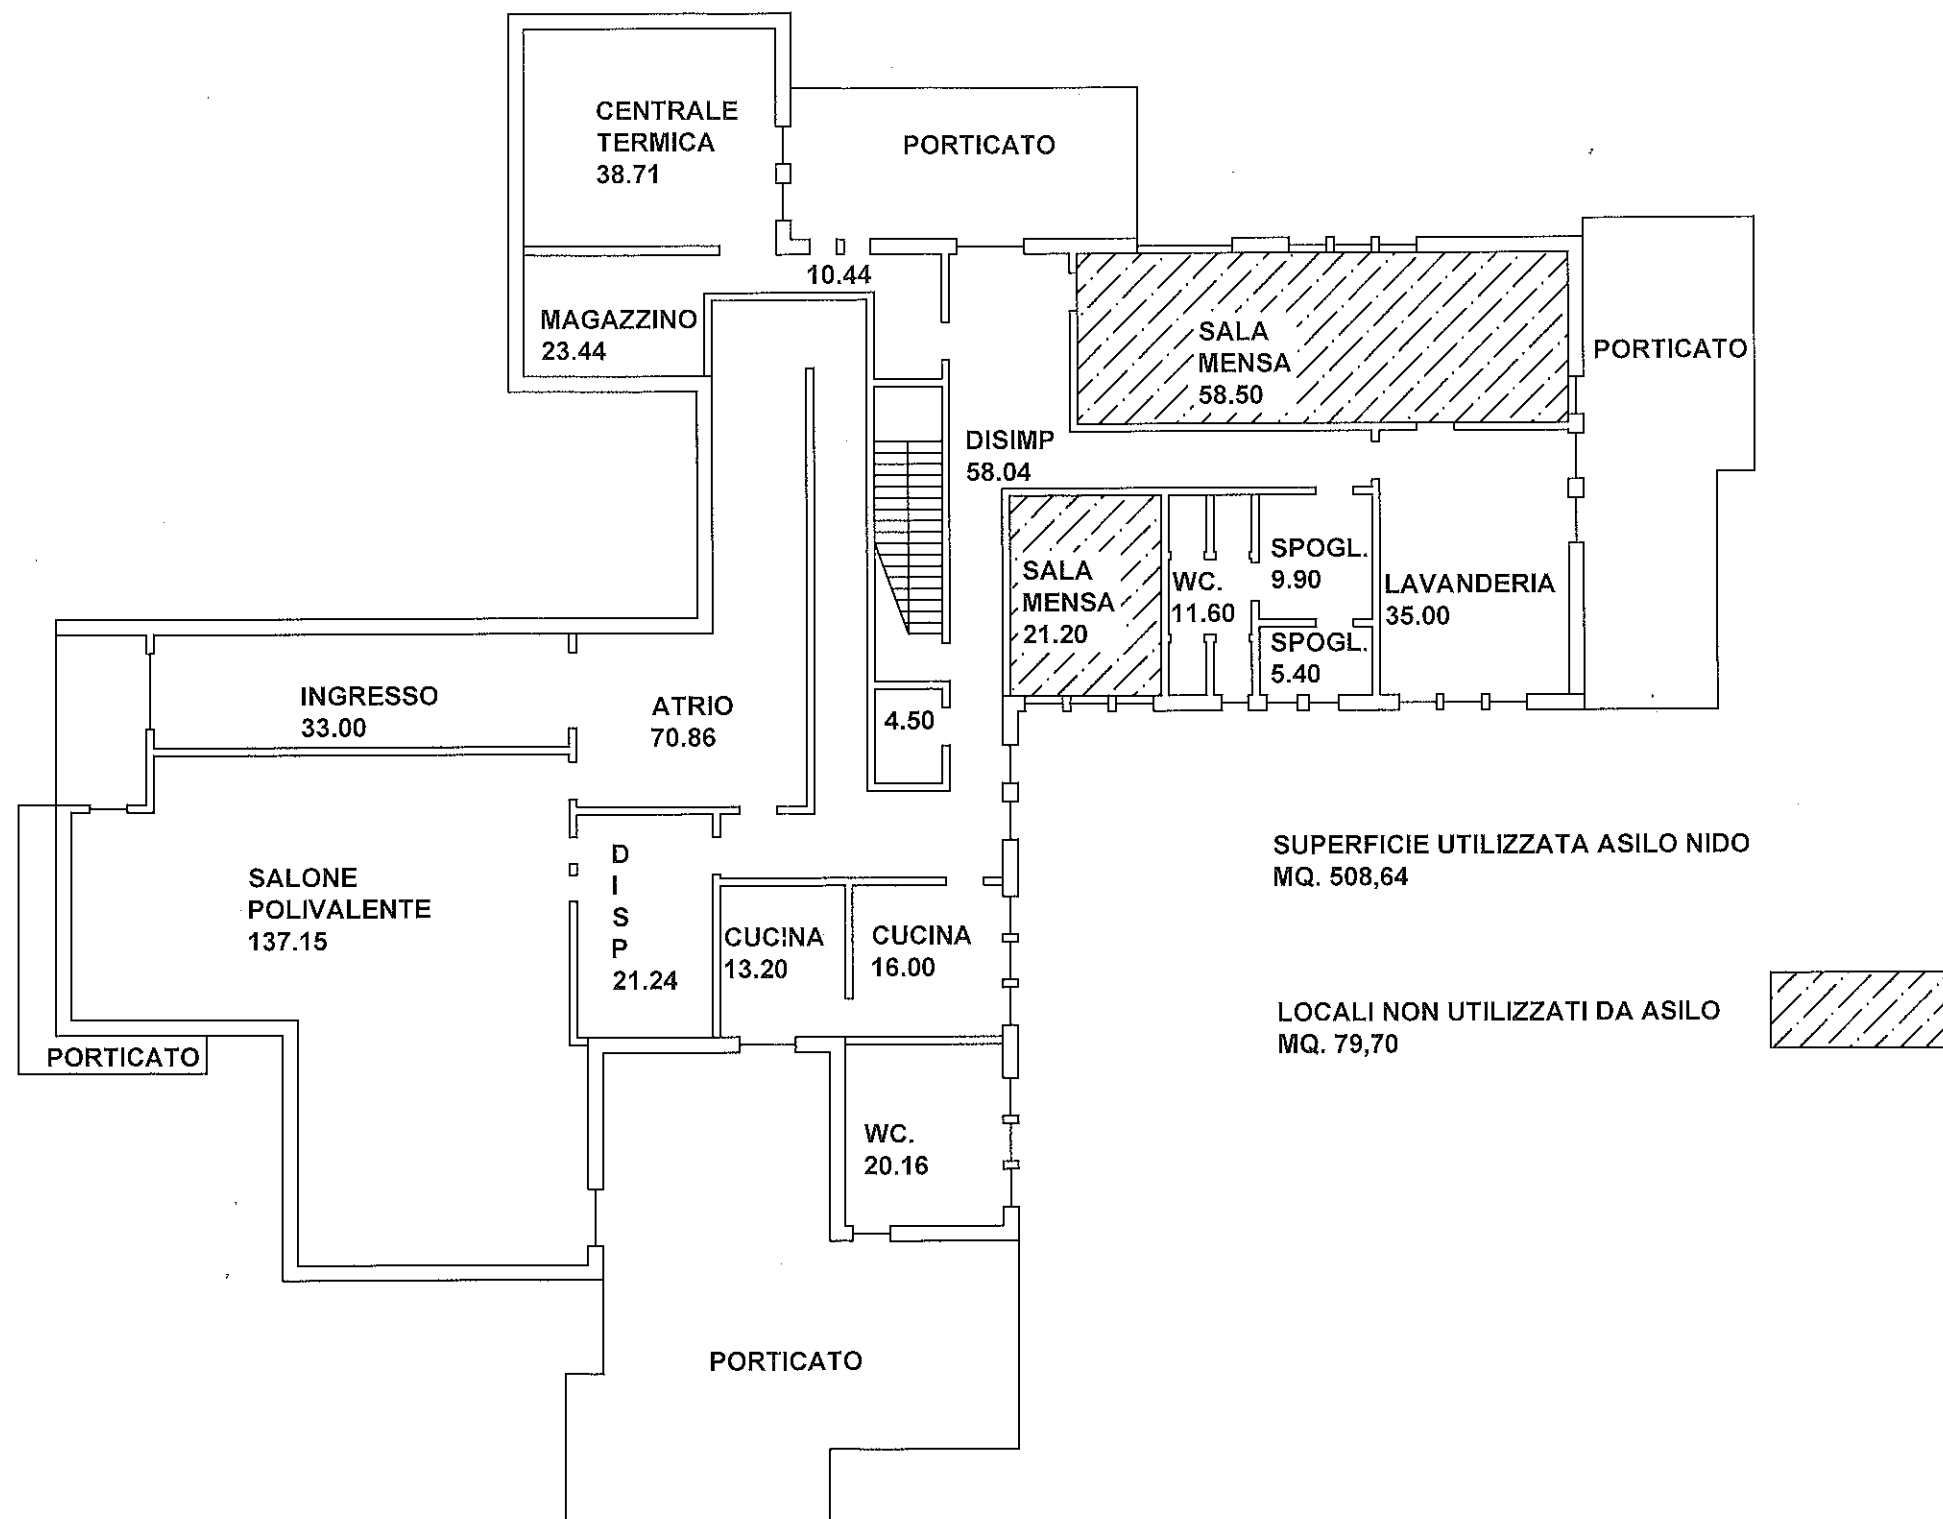

SCALA 1:200

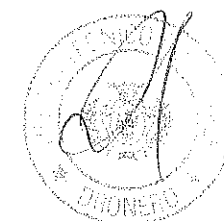

PLANIMETRIA PIANO PRIMO ASILO NIDO

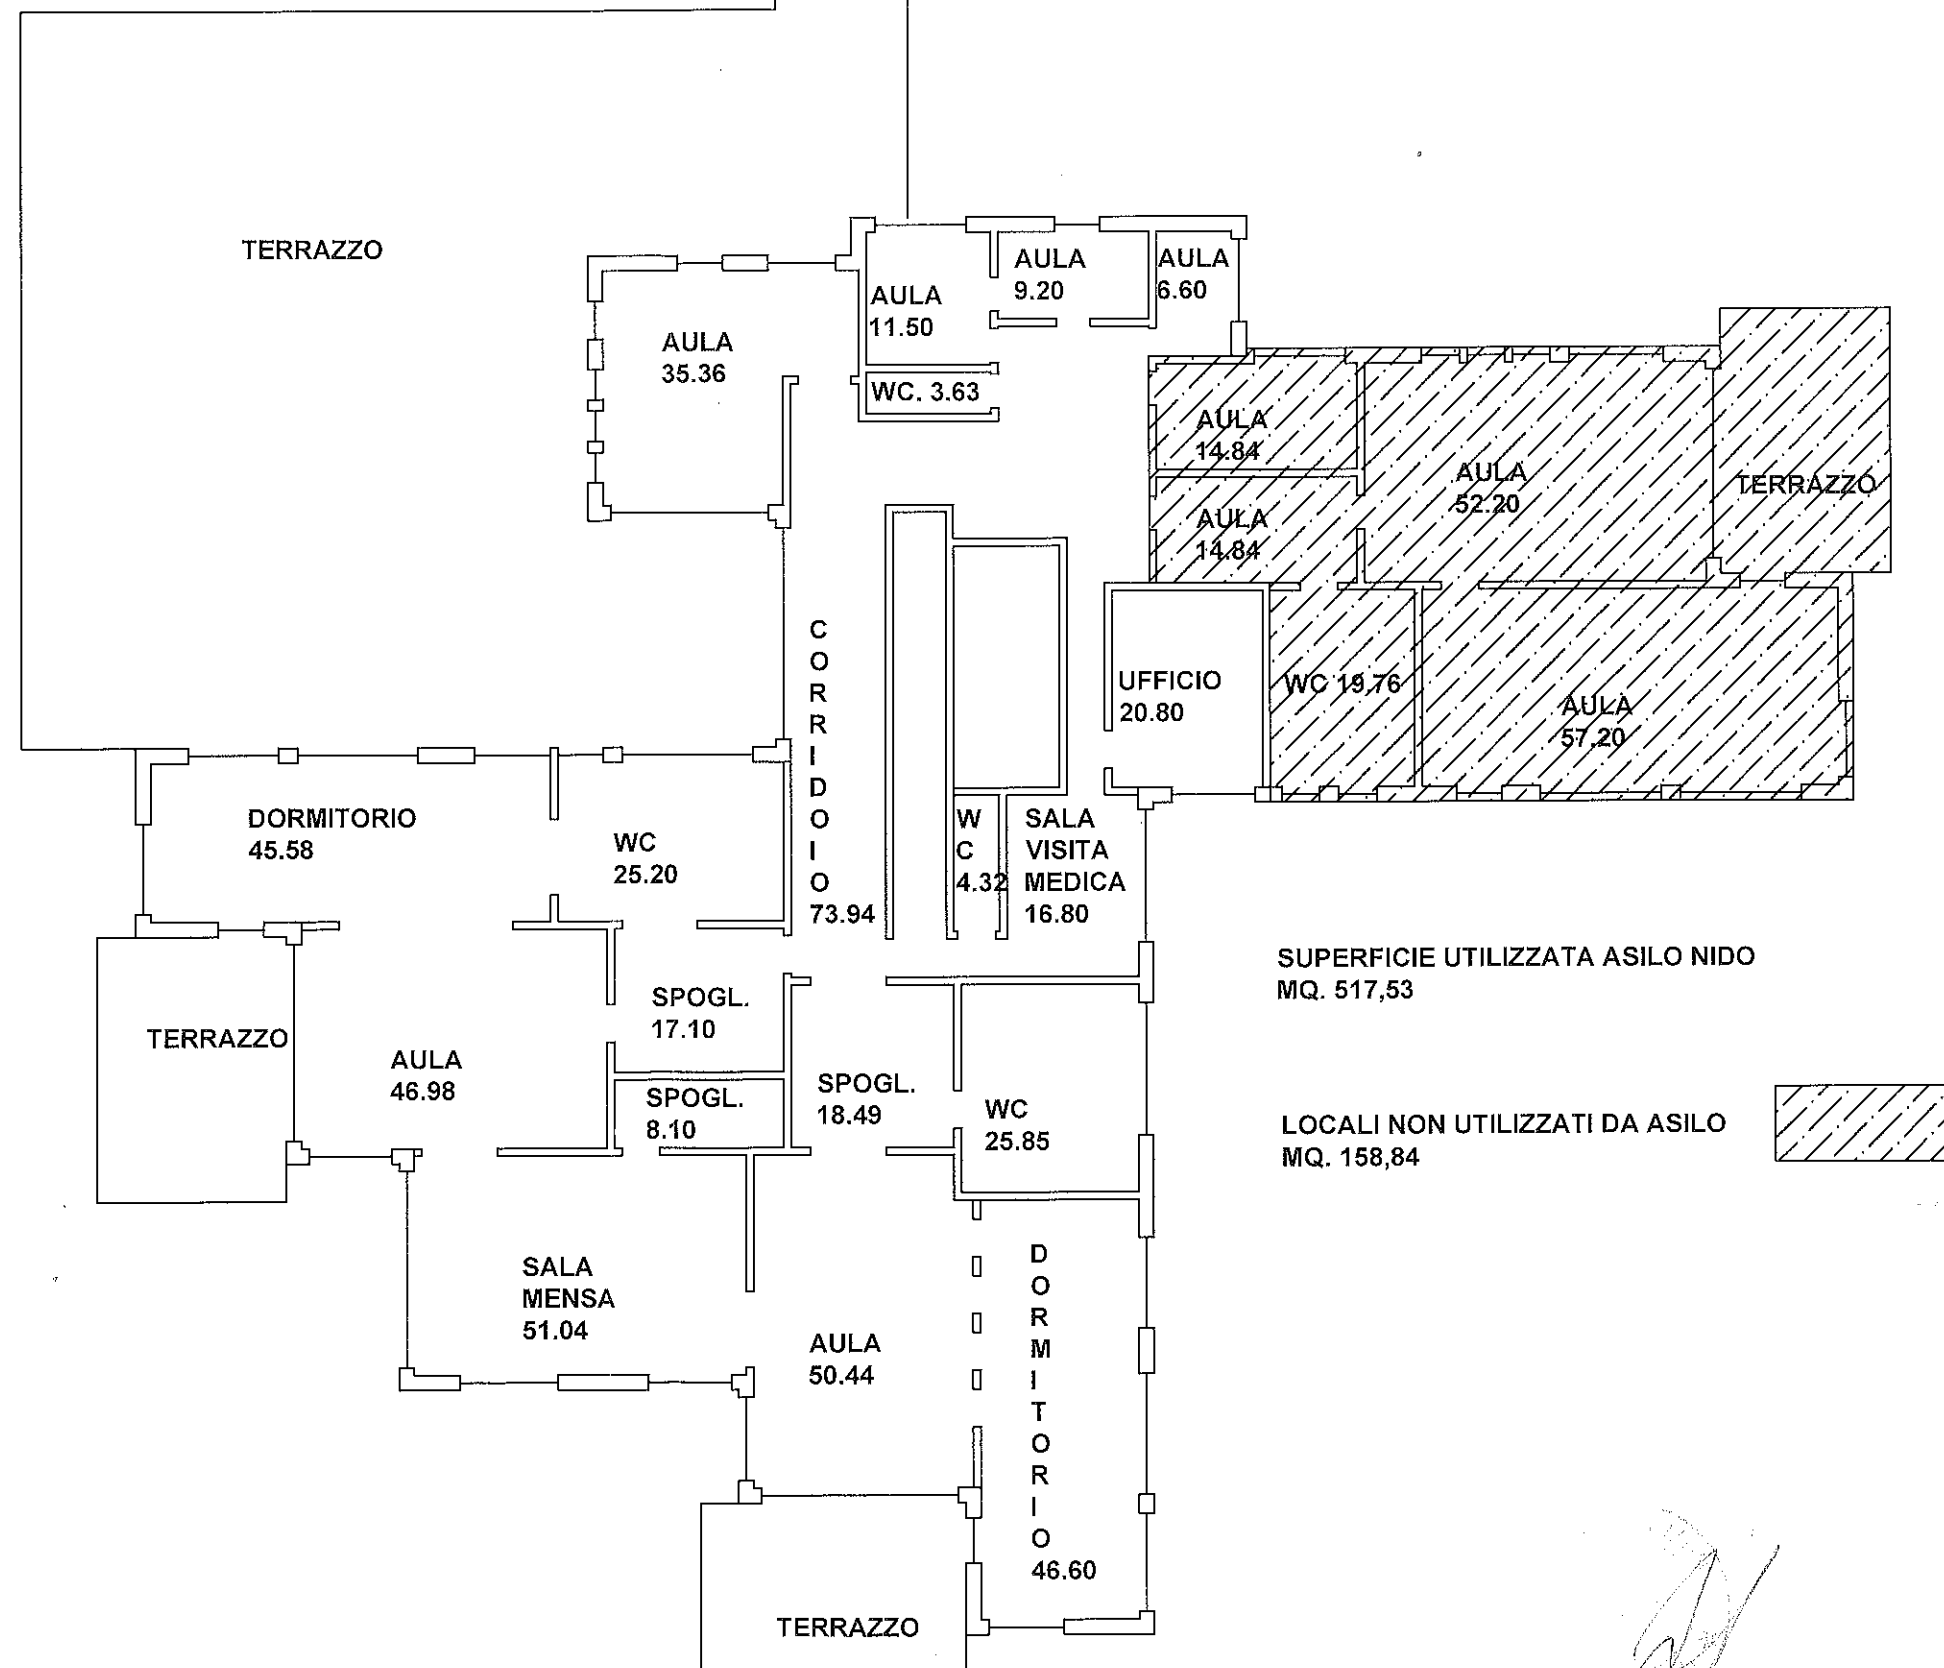

SCALA 1:200