



REGIONE PIEMONTE

PROVINCIA DI CUNEO

COMUNE DI ACCEGLIO

Direzione Opere Pubbliche, Difesa del Suolo, Montagna, Foreste, Protezione Civile, Trasporti e Logistica

Legge Regionale n. 18 del 21 marzo 1984

" Legge generale in materia di opere e lavori pubblici"

L.R. 14.4.2017 n.6 "Bilancio di previsione finanziaria 2017-2019", art. 14 -

intesa Governo - Regioni concernente il contributo alla finanza pubblica delle Regioni a statuto ordinario per il 2017 ai sensi dell'art. 1, commi 680 - 682, della legge 208/2015

CONTRIBUTI PER L'ANNO 2017 PER I COMUNI

PROGETTO DI MANUTENZIONE STRAORDINARIA DI STRADE COMUNALI

PROGETTO DEFINITIVO - ESECUTIVO

REGIONE PIEMONTE

PROVINCIA DI CUNEO

COMUNE DI ACCEGLIO

ARCHITETTO

GIUSEPPE BARBERO

TAV. 01 a

COROGRAFIA

Scala 1:10.000, 1:2.000, 1:1.000




COMMITTENTE:
COMUNE DI ACCEGLIO
Borgo Villa, 1 - 12021 Acceglio


PROGETTISTI:
Arch. BARBERO GIUSEPPE
Via IV Novembre, 30 - Dronero
Tel. 0171/918345
e.mail: giuseppe@studioarchiteto barbero.it

APRILE 2017


STRALCIO DI CARTA TECNICA REGIONALE - CHIAPPERA
Scala 1:10.000

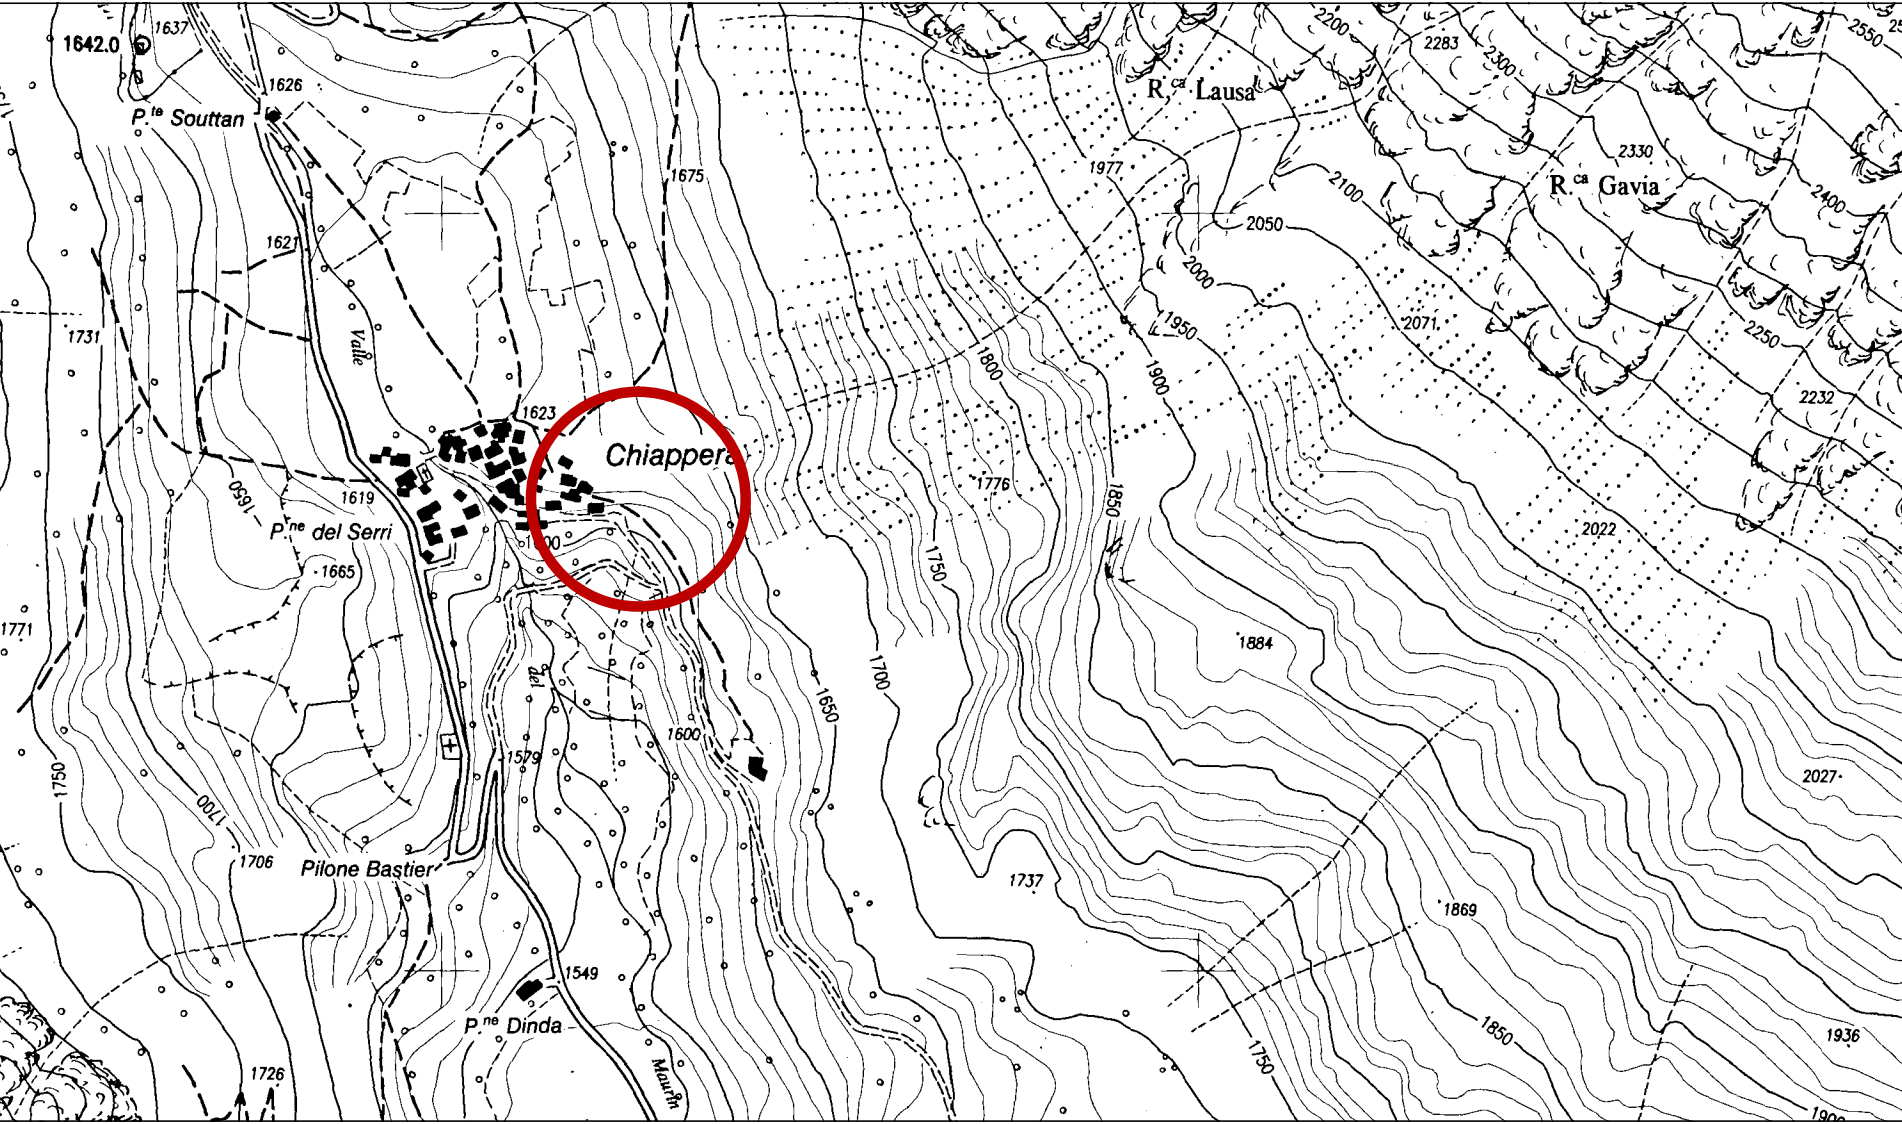

STRALCIO DI CARTA TECNICA REGIONALE - BORGO VILLA, STRADA GOLLONE
Scala 1:10.000

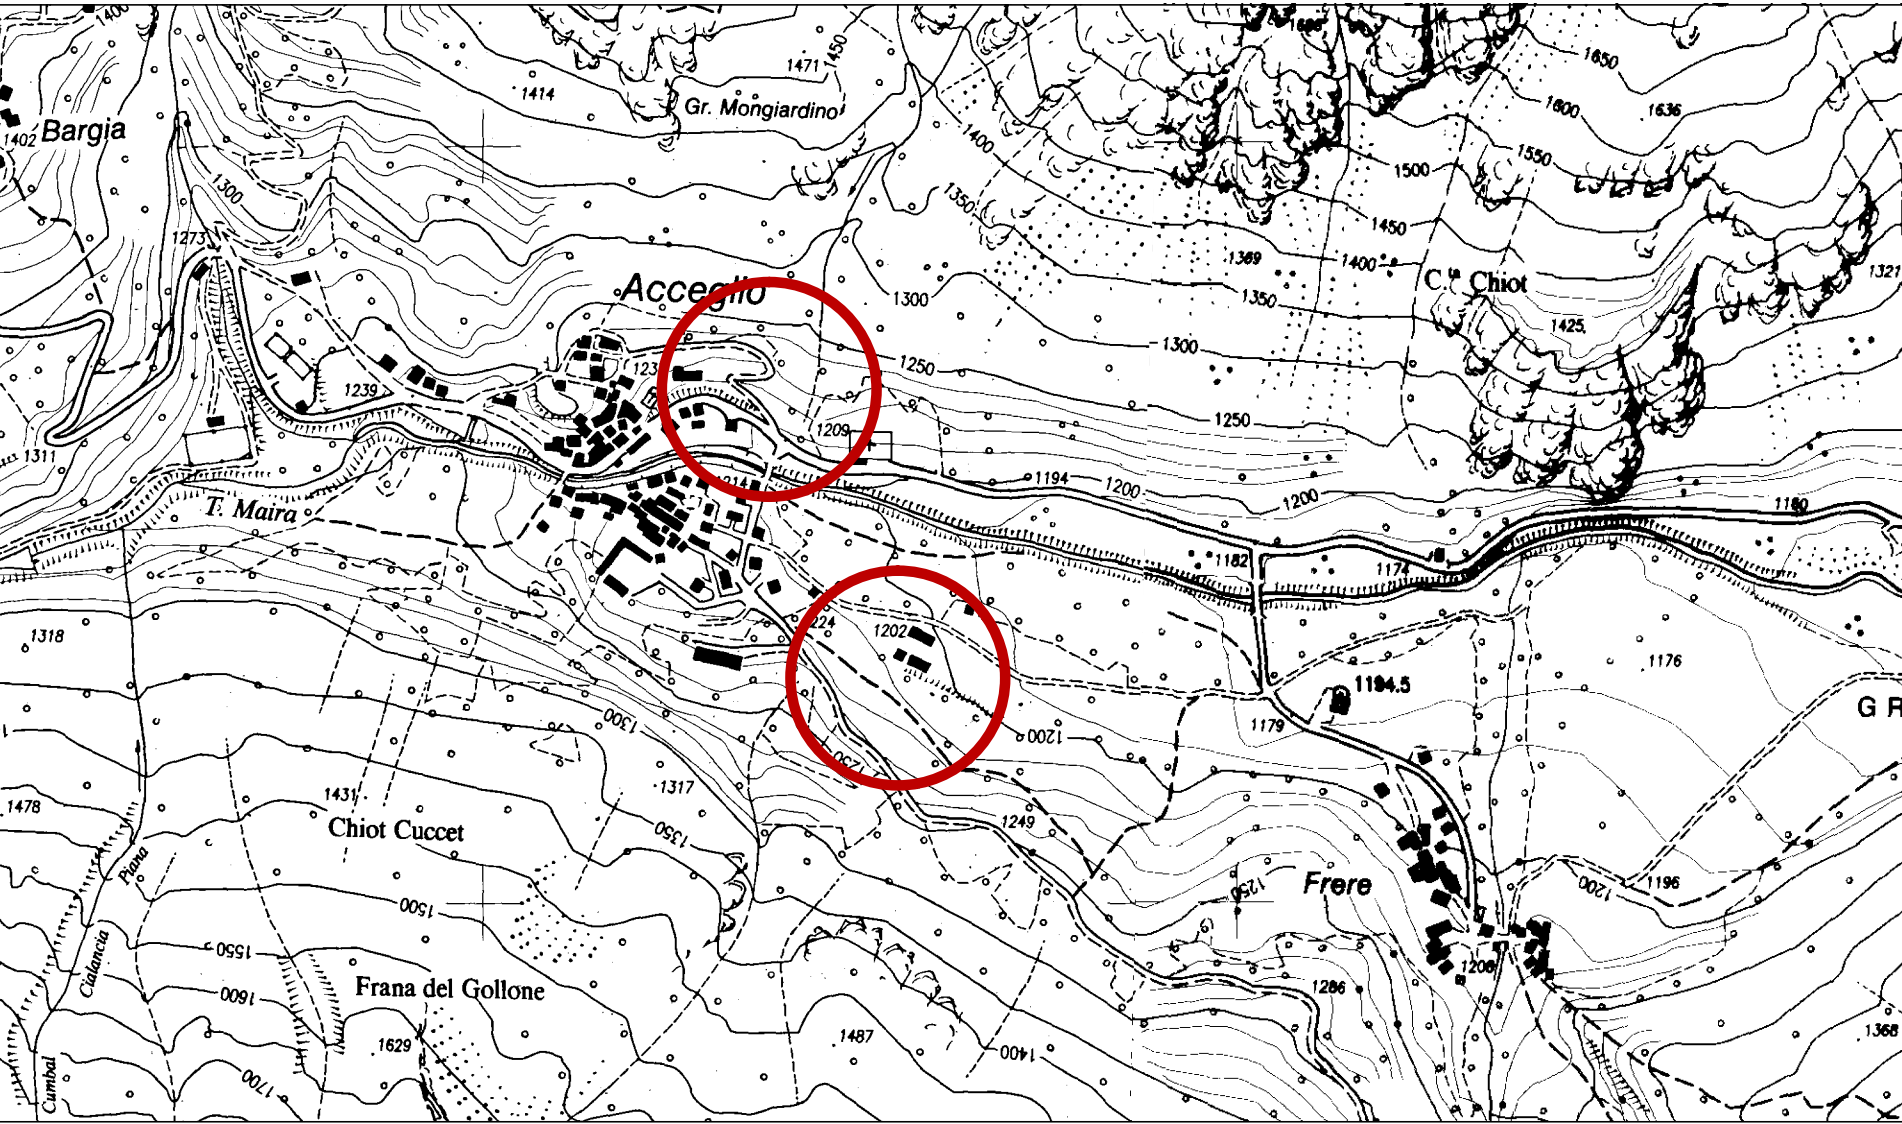

STRALCIO DI CARTA TECNICA REGIONALE - CHIALVETTA
Scala 1:10.000

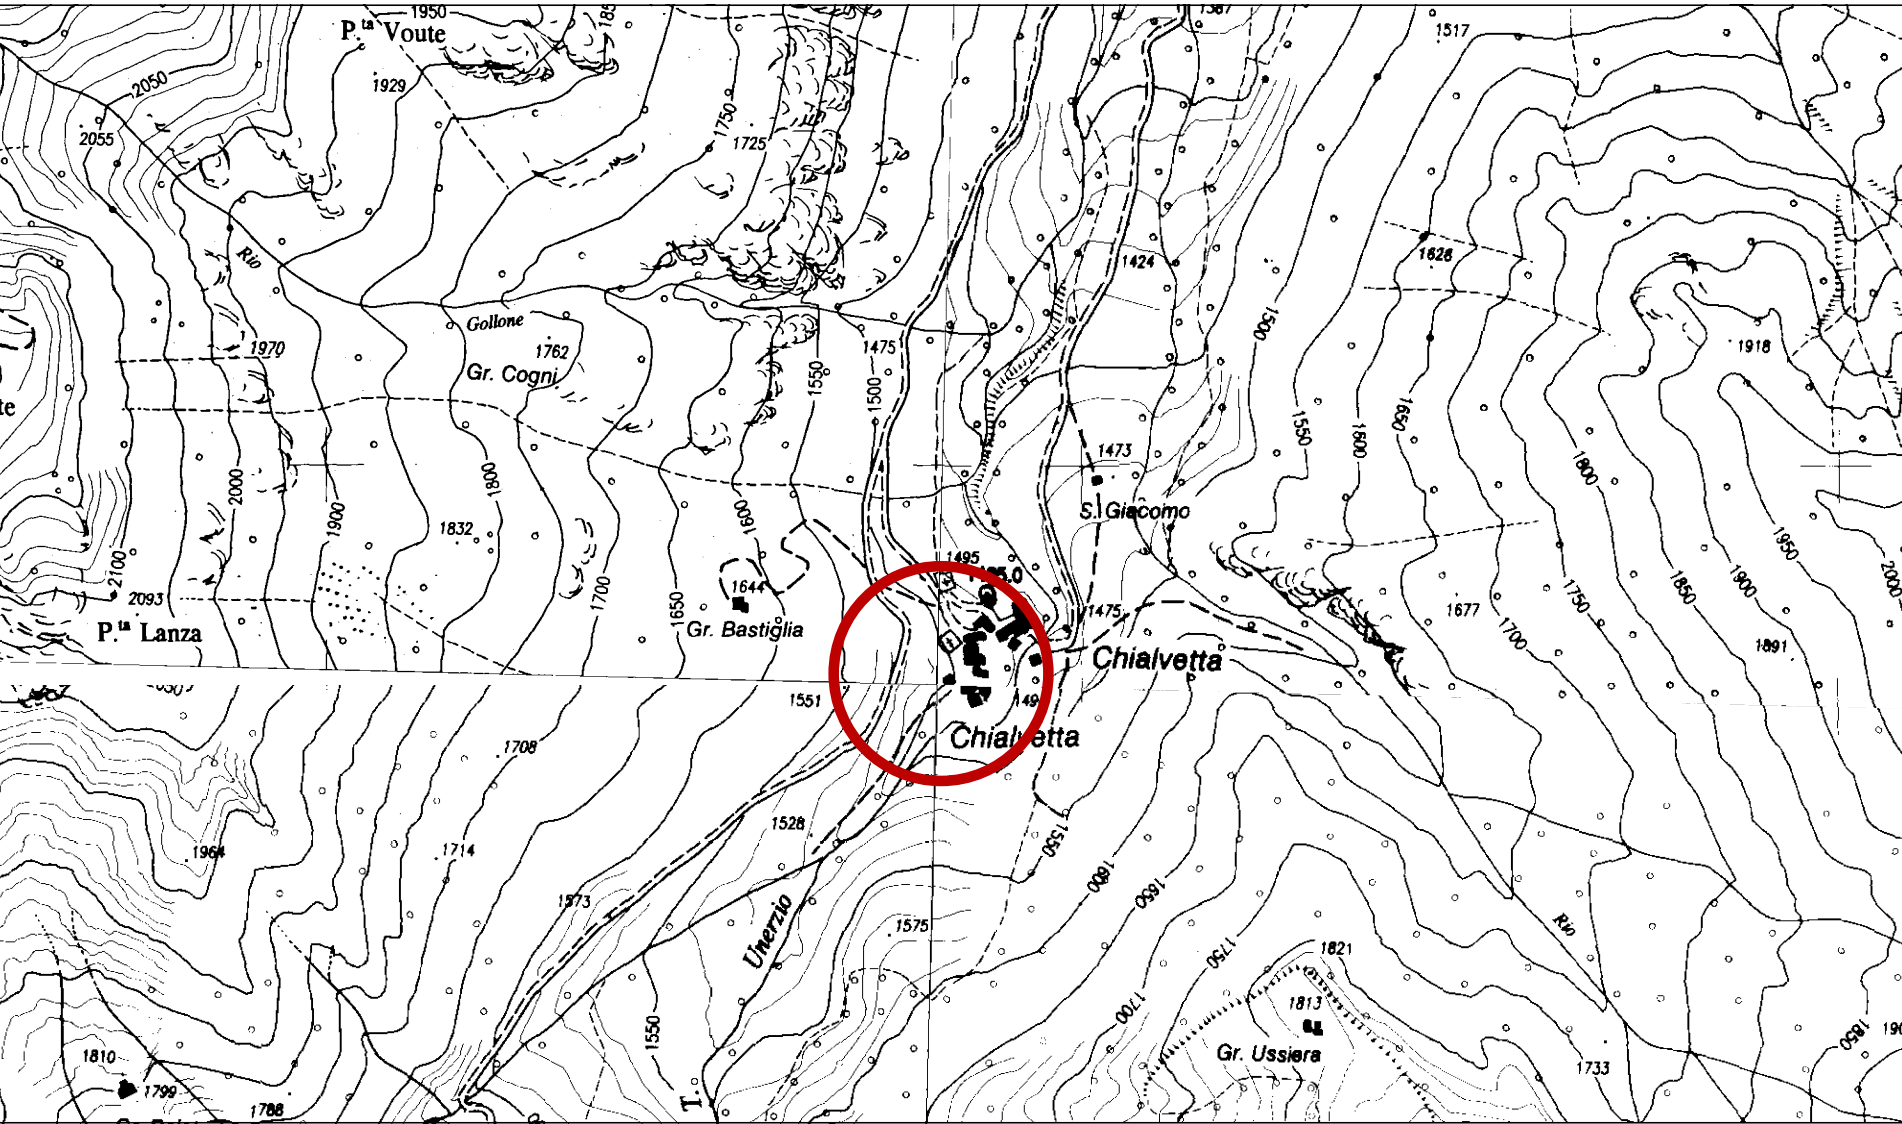


STRALCIO DI MAPPA CATASTALE Foglio 38 viabilità comunale - BORGO VILLA
Scala 1:1.000




STRALCIO DI MAPPA CATASTALE Foglio 49 viabilità comunale
BORGATA CHIAPPERA - Scala 1:1.000



STRALCIO DI MAPPA CATASTALE Foglio 58 Mappali 308, 309, 316, 317, 324, 325, 326, 328, 329, 330, 484 - BRGATA CHIALEVETTA - Scala 1:2.000

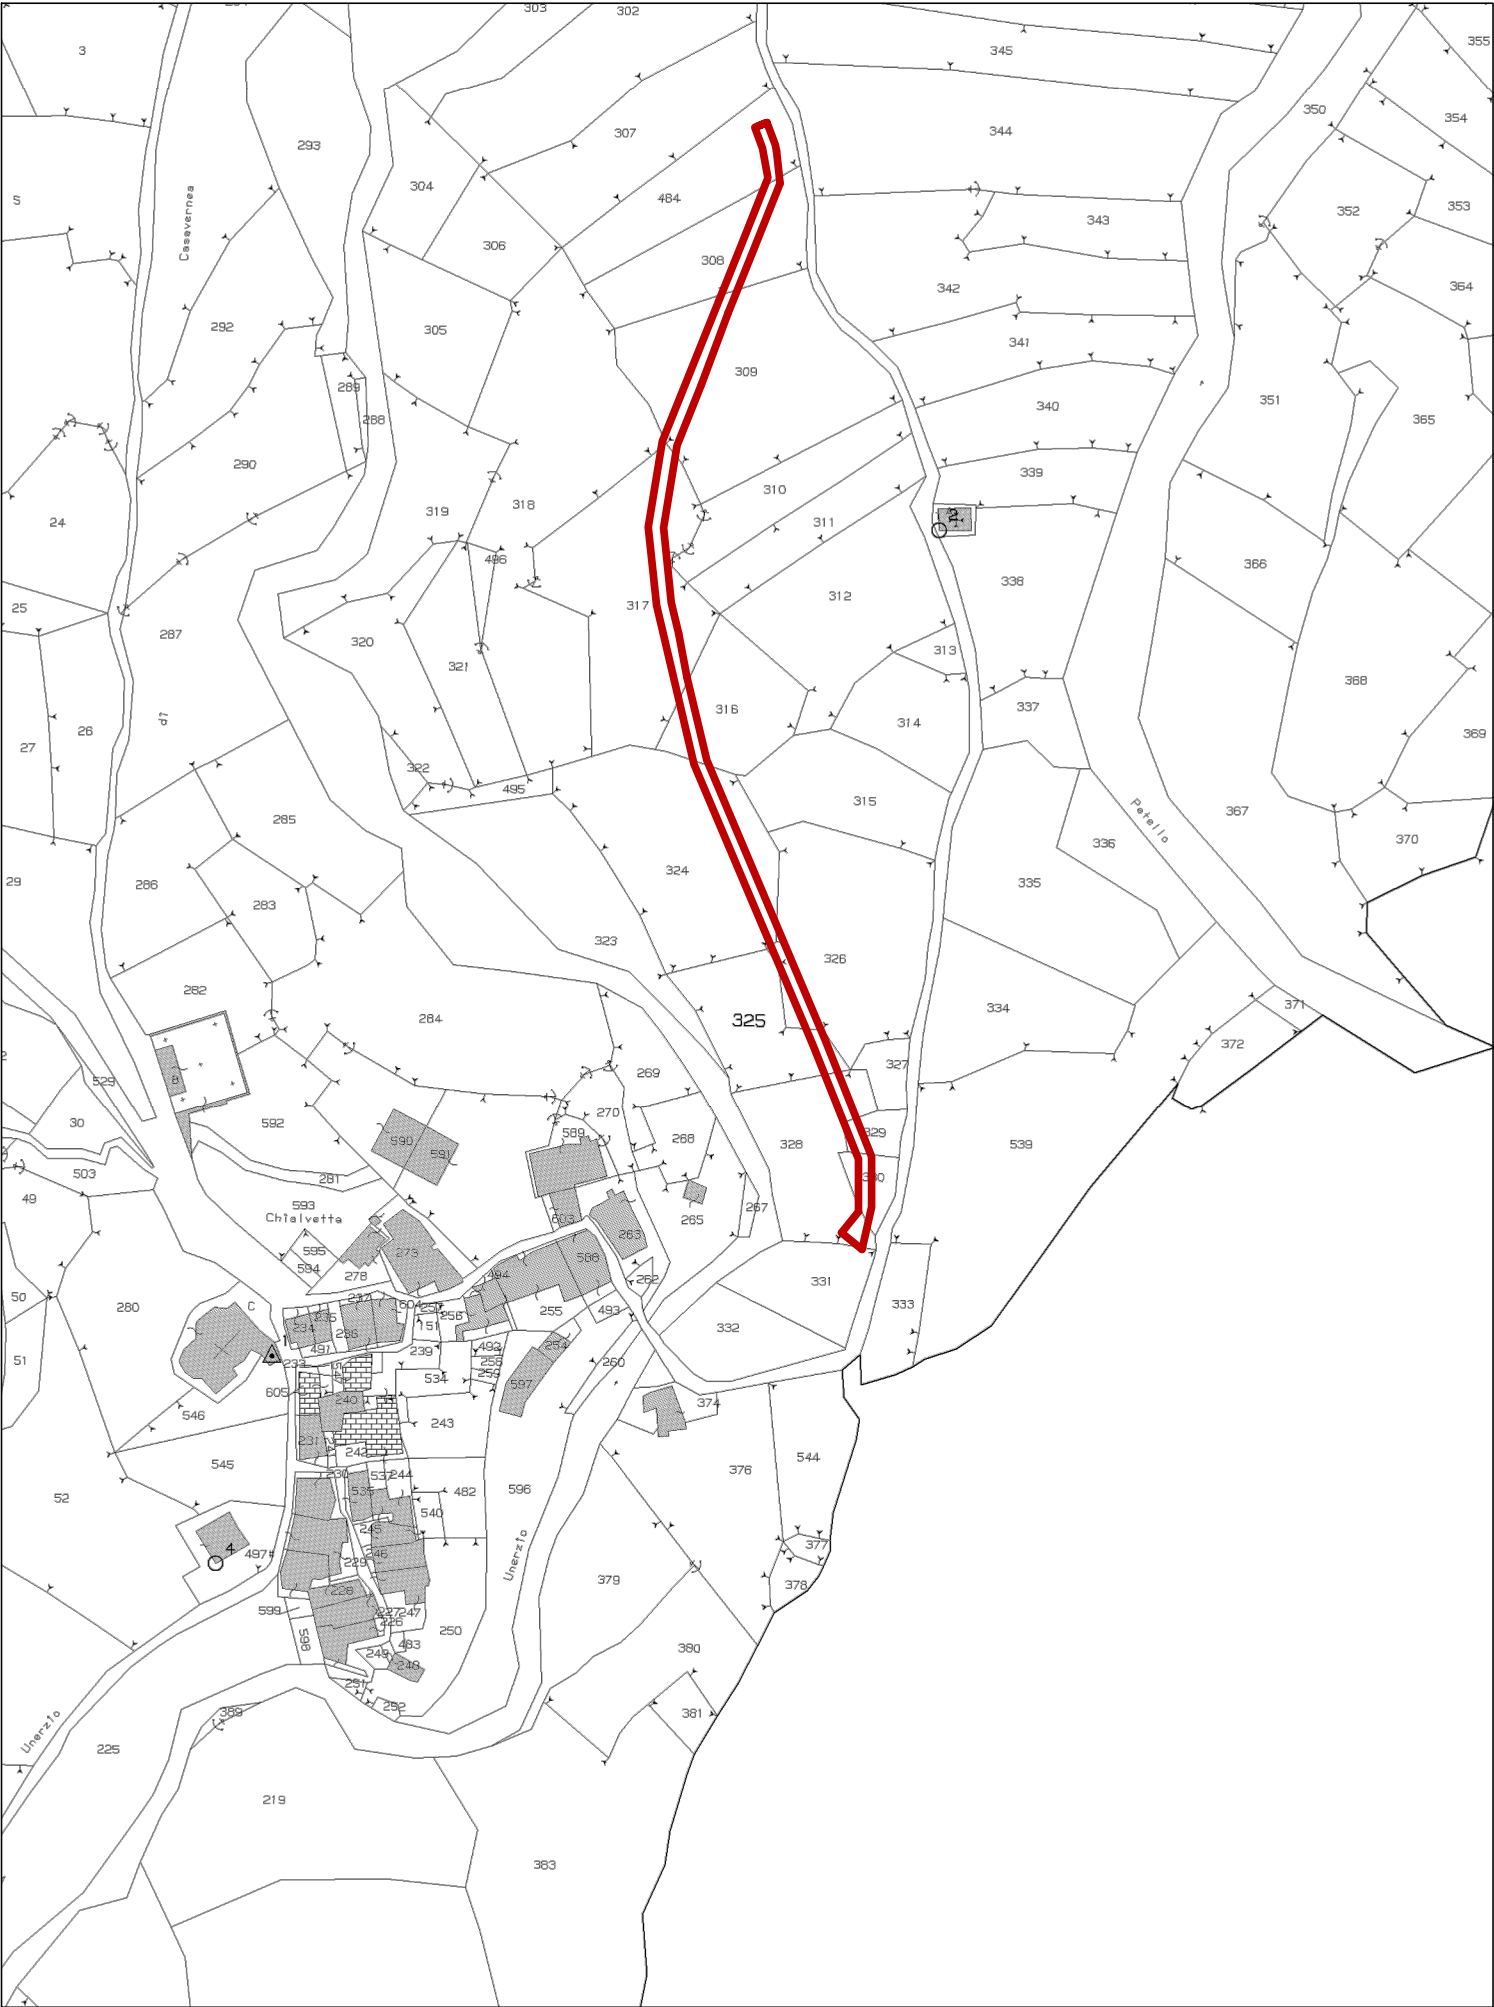

STRALCIO DI MAPPA CATASTALE Foglio 37 viabilità comunale
STRADA GOLLONE - Scala 1:2.000

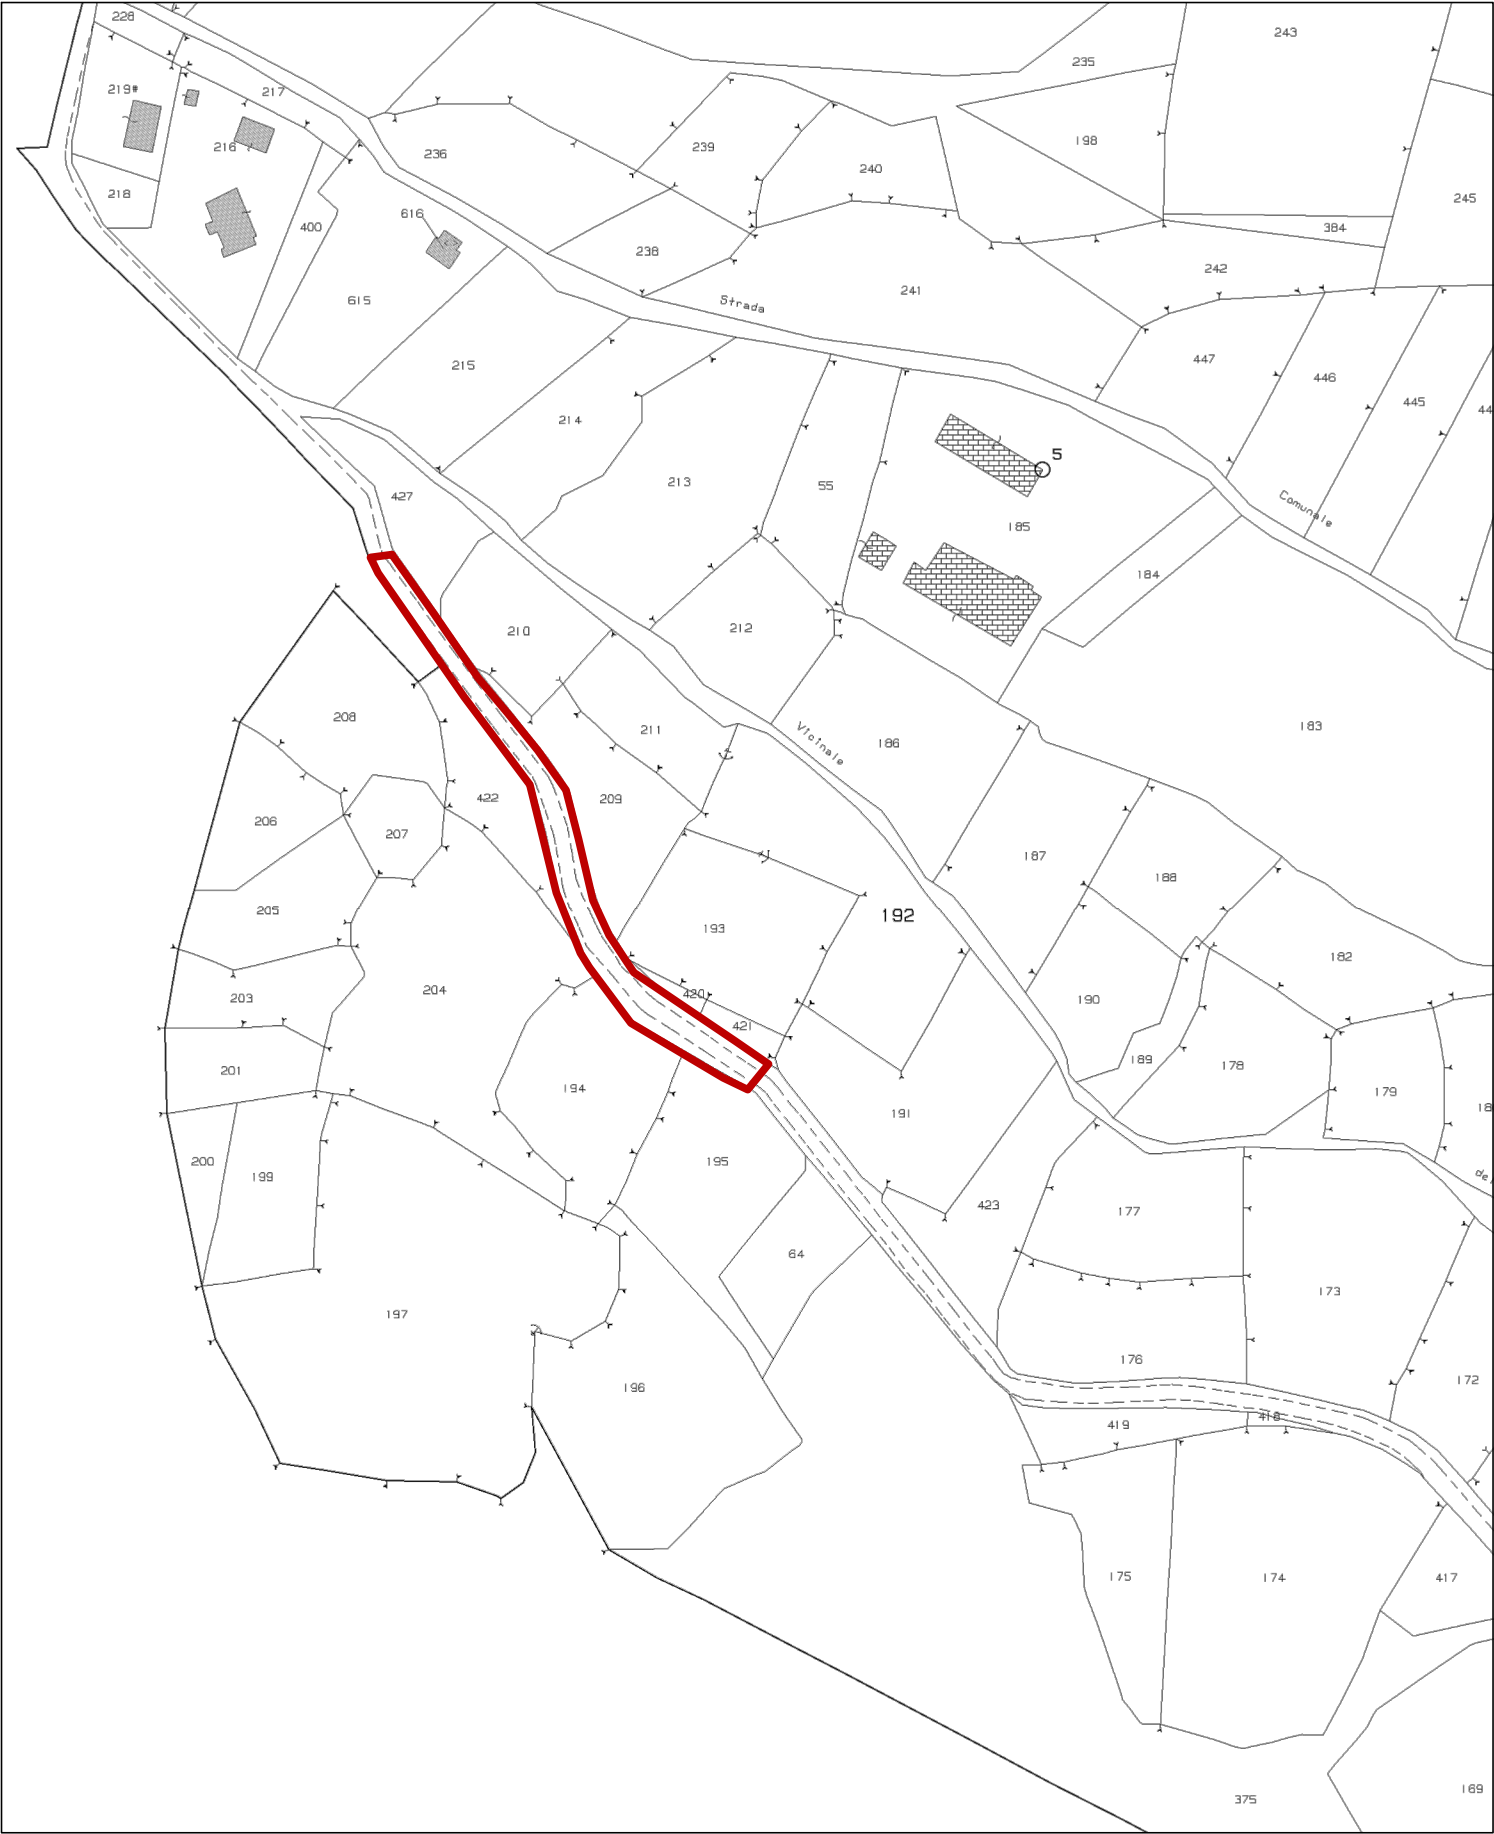

LEGENDA	
	INDIVIDUAZIONE AREE DI INTERVENTO