REGIONE PIEMONTE
PROVINCIA DI CUNEO
COMUNE DI ACCEGLIO

Direzione Opere Pubbliche, Difesa del Suolo, Montagna, Foreste, Protezione Civile, TRasporti e Logistica

Legge Regionale n. 18 del 21 marzo 1984
" Legge generale in materia di opere e lavori pubblici"
L.R. 14.4.2017 n.6 "Bilancio di previsione finanziaria 2017-2019", art. 14 - intesa Governo - Regioni concernente il contributo alla finanza pubblica delle Regioni a statuto ordinario per il 2017 ai sensi dell'art. 1, commi 680 - 682, della legge 208/2015

CONTRIBUTI PER L'ANNO 2017 PER I COMUNI

PROGETTO DI MANUTENZIONE STRAORDINARIA DI STRADE COMUNALI

PROGETTO DEFINITIVO - ESECUTIVO

ORDINE DEGLI ARCHITETTI, PIANIFICATORI, PAESAGGISTI E CONSERVATORI DELLA PROVINCIA DI CUNEO
ARCHITETTO GIUSEPPE BARBERO

TAV. 02
BORGO VILLA
Stato di Fatto
Scala 1:2.000, 1:100

COMMITTENTE:
COMUNE DI ACCEGLIO
Borgo Villa, 1 - 12021 Acceglio

PROGETTISTI:
Arch. BARBERO GIUSEPPE
Via IV Novembre, 30 - Dronero
Tel. 0171/918345
e.mail: giuseppe@studioarchitettobarbero.it

APRILE 2017

PLANIMETRIA DI DETTAGLIO 1 - Scala 1:100

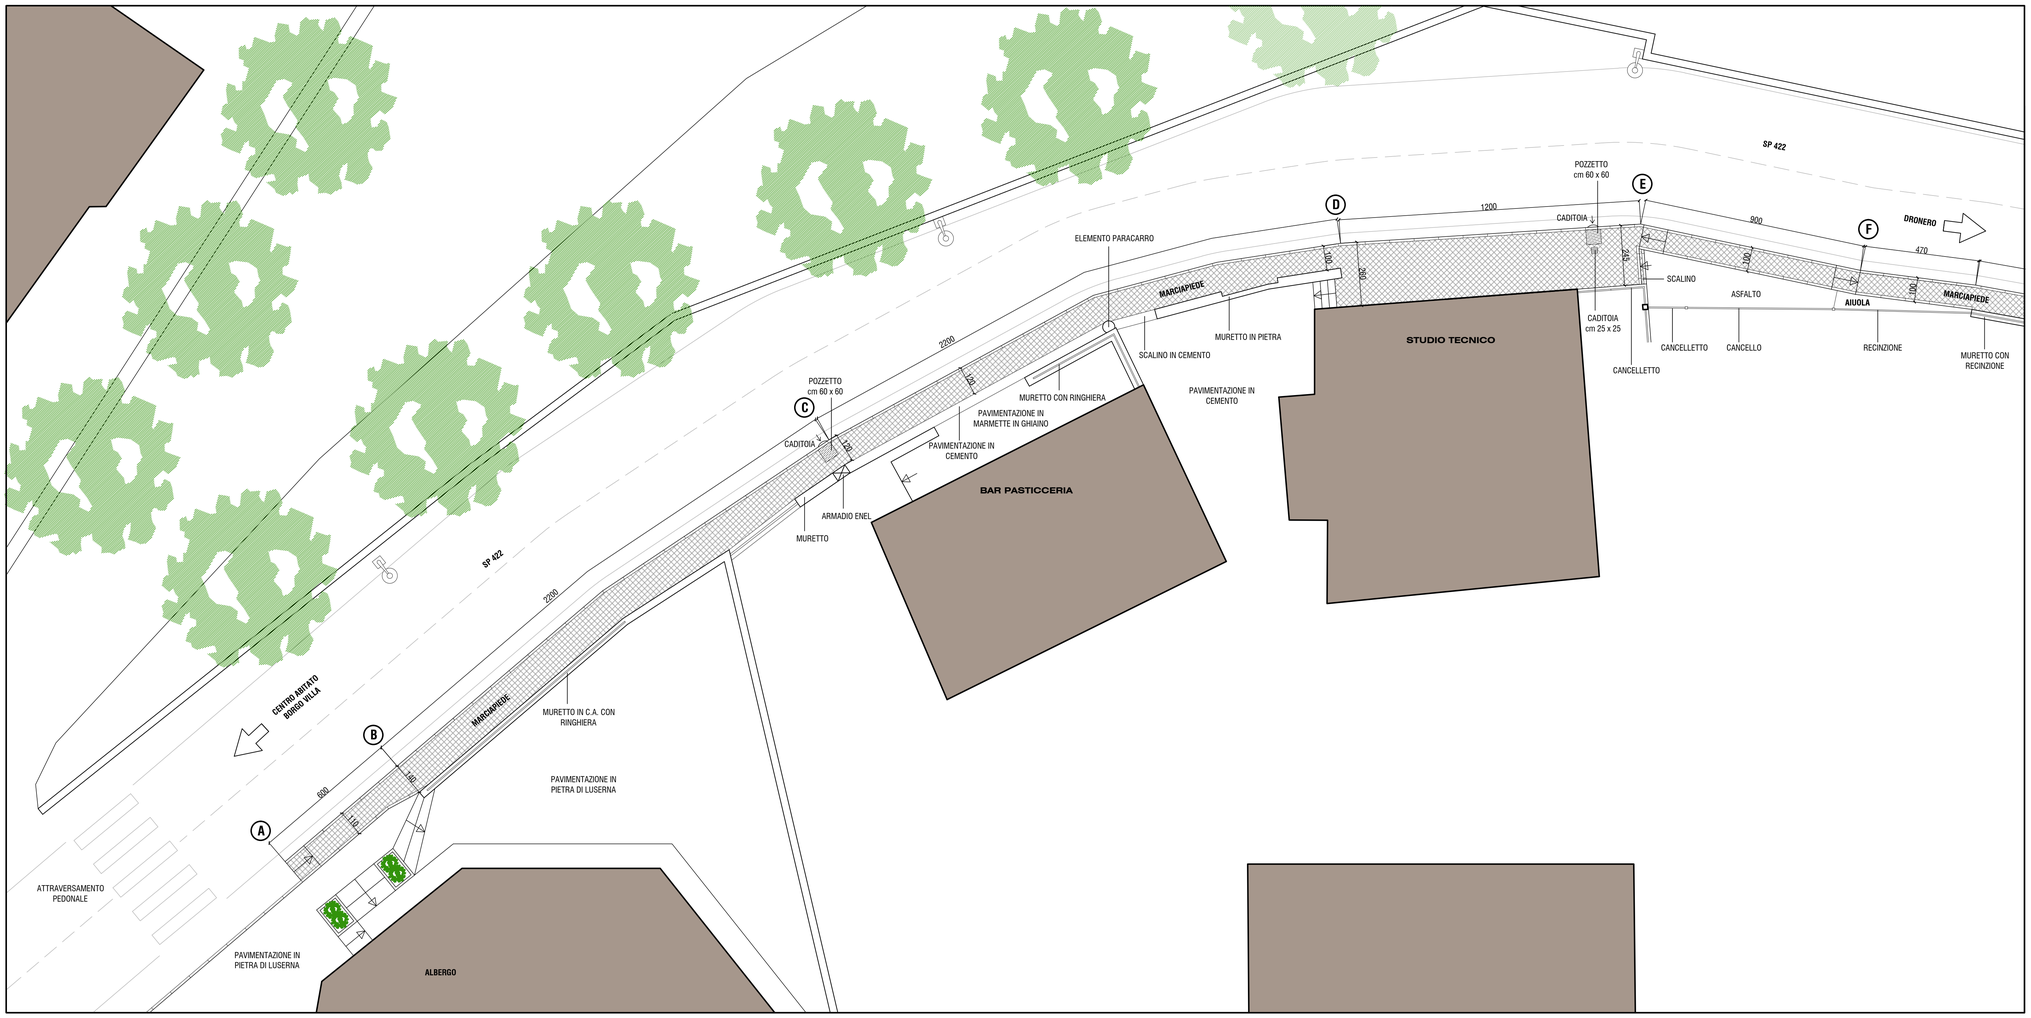

PLANIMETRIA DI DETTAGLIO 2 - Scala 1:100

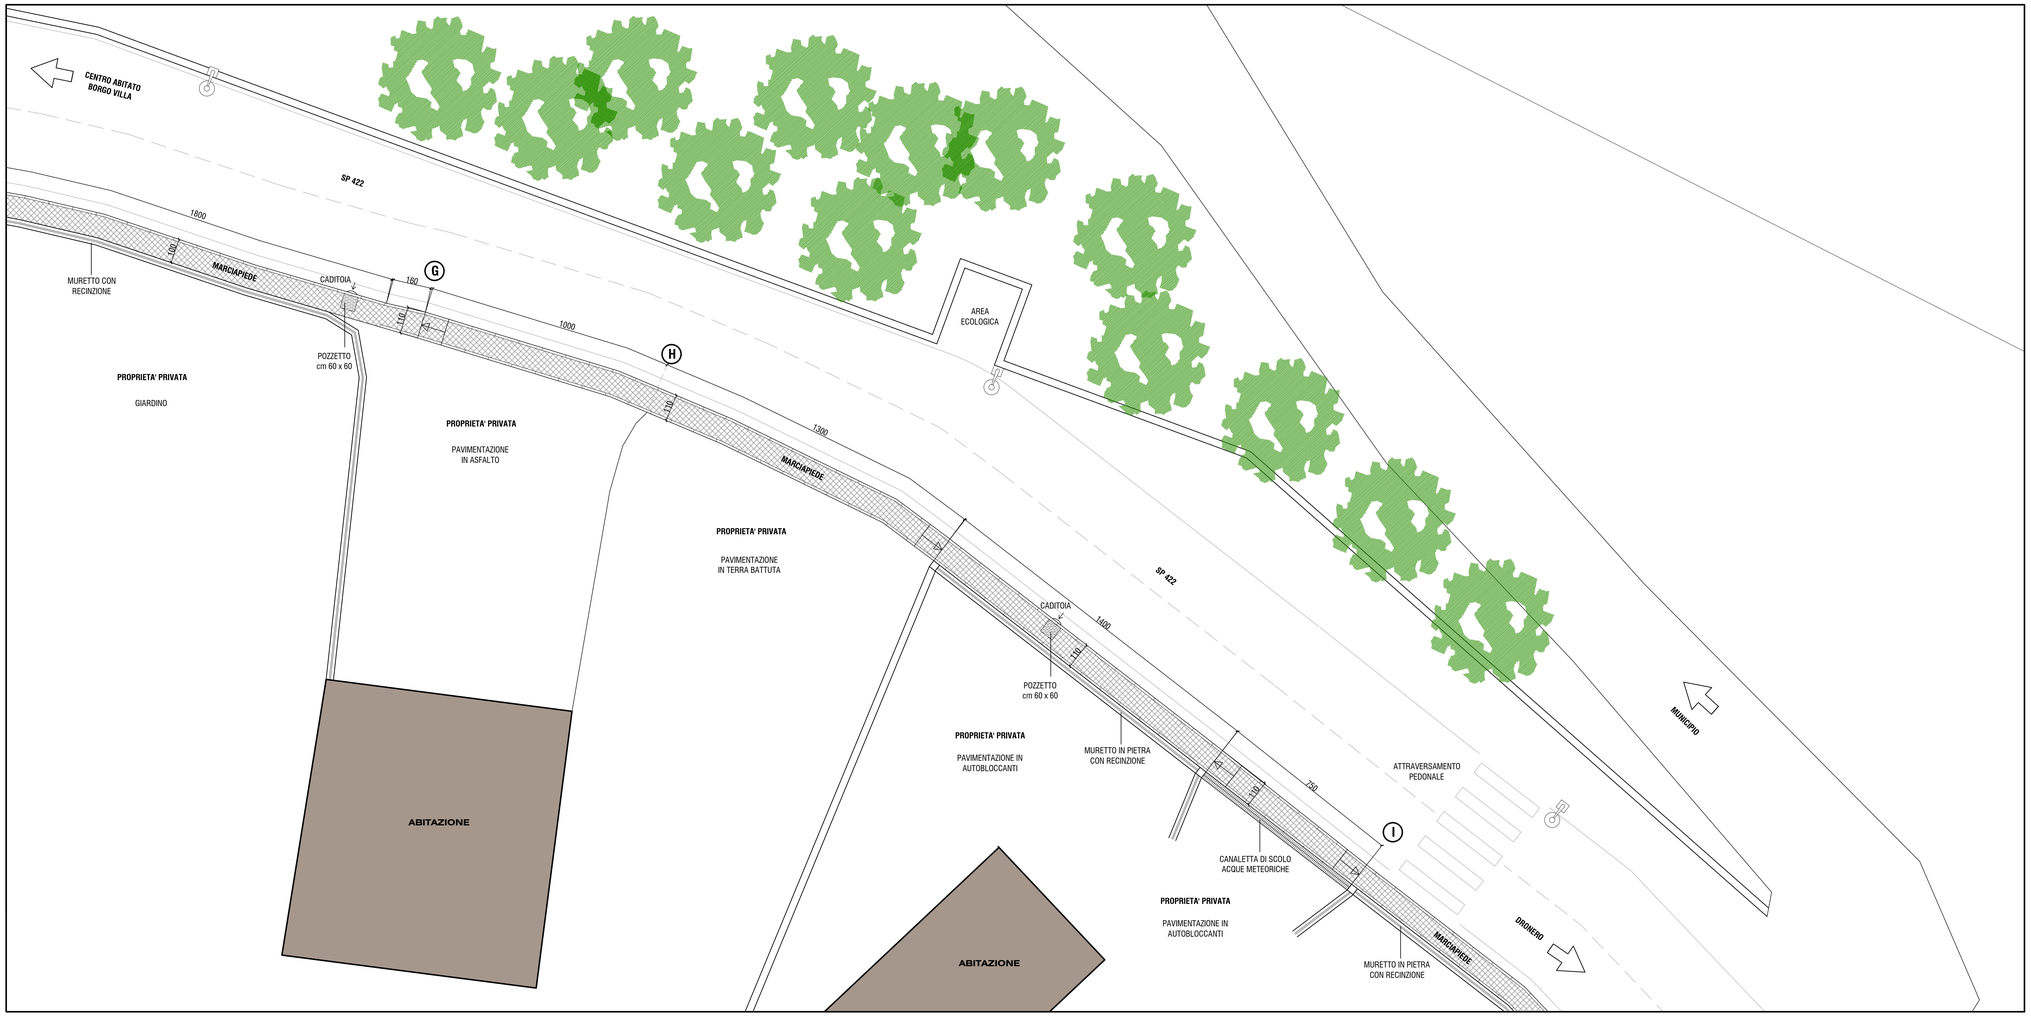

LEGENDA

- PAVIMENTAZIONE IN CUBETTI IN PIETRA DI LUSERNA
- BORDONALE IN PIETRA DI LUSERNA
- POZZETTO dim cm 60x60
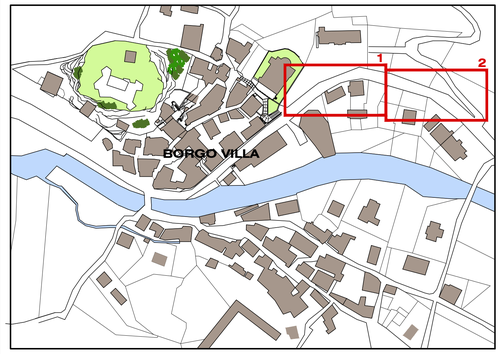
PLANIMETRIA DI INQUADRAMENTO
Scala 1:2.000