




REGIONE PIEMONTE
PROVINCIA DI CUNEO
COMUNE DI ACCEGLIO

Direzione Opere
Pubbliche, Difesa del
Suolo, Montagna,
Foreste, Protezione Civile,
Trasporti e Logistica

Legge Regionale n. 18 del 21 marzo 1984
"Legge generale in materia di opere e lavori pubblici"
L.R. 14.4.2017 n.5 "Bilancio di previsione finanziaria 2017-2019", art. 14 -
Intesa Governo - Regioni concernente il contributo alla finanza pubblica
delle Regioni a statuto ordinario per il 2017 ai sensi dell'art. 1, commi 680 -
682, della legge 208/2015

CONTRIBUTI PER L'ANNO 2017 PER I COMUNI
**PROGETTO DI MANUTENZIONE
STRAORDINARIA DI STRADE
COMUNALI**

PROGETTO DEFINITIVO - ESECUTIVO

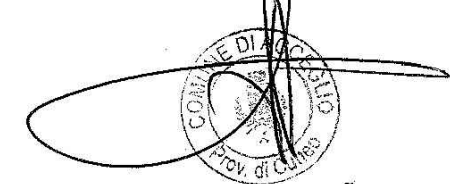

**TAV. 03
STRADA GOLLONE**
Stato di Fatto
Scala: 1:2.000, 1:250



COMITENTE:
COMUNE DI ACCEGLIO
Borgo Villa, 1 - 12021 Acceglio
MODERATORE:
Arch. BARBERO GIUSEPPE
Via IV Novembre, 30 - Dronero
Tel. 0171/918345
e-mail: giuseppe@studioarchitetto-barbero.it

APRILE 2017

LEGENDA

PORZIONE DI STRADA OGGETTO DI INTERVENTO


PLANIMETRIA DI DETTAGLIO - Scala 1:250




I° TRATTO (dal punto 1 al punto 2)
SEZIONE STRADALE
Scala 1:20




II° TRATTO (dal punto 2 al punto 3)
SEZIONE STRADALE
Scala 1:20

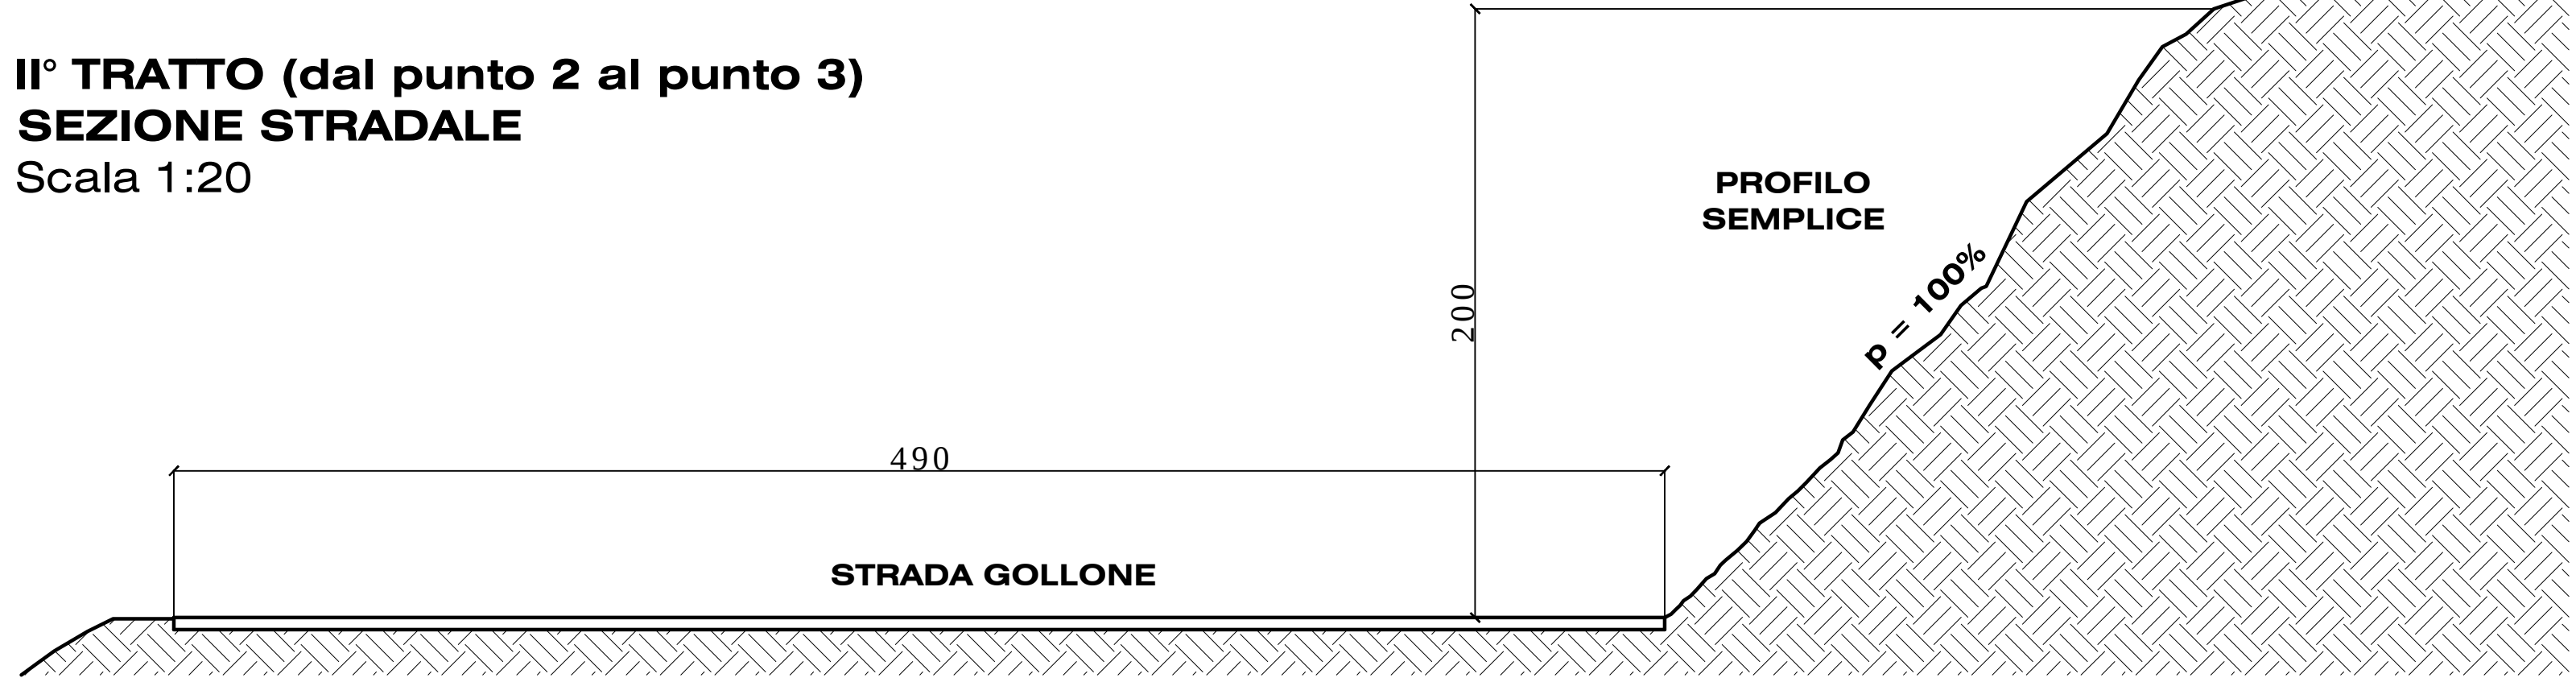

III° TRATTO (dal punto 3 al punto 4)
SEZIONE STRADALE
Scala 1:20

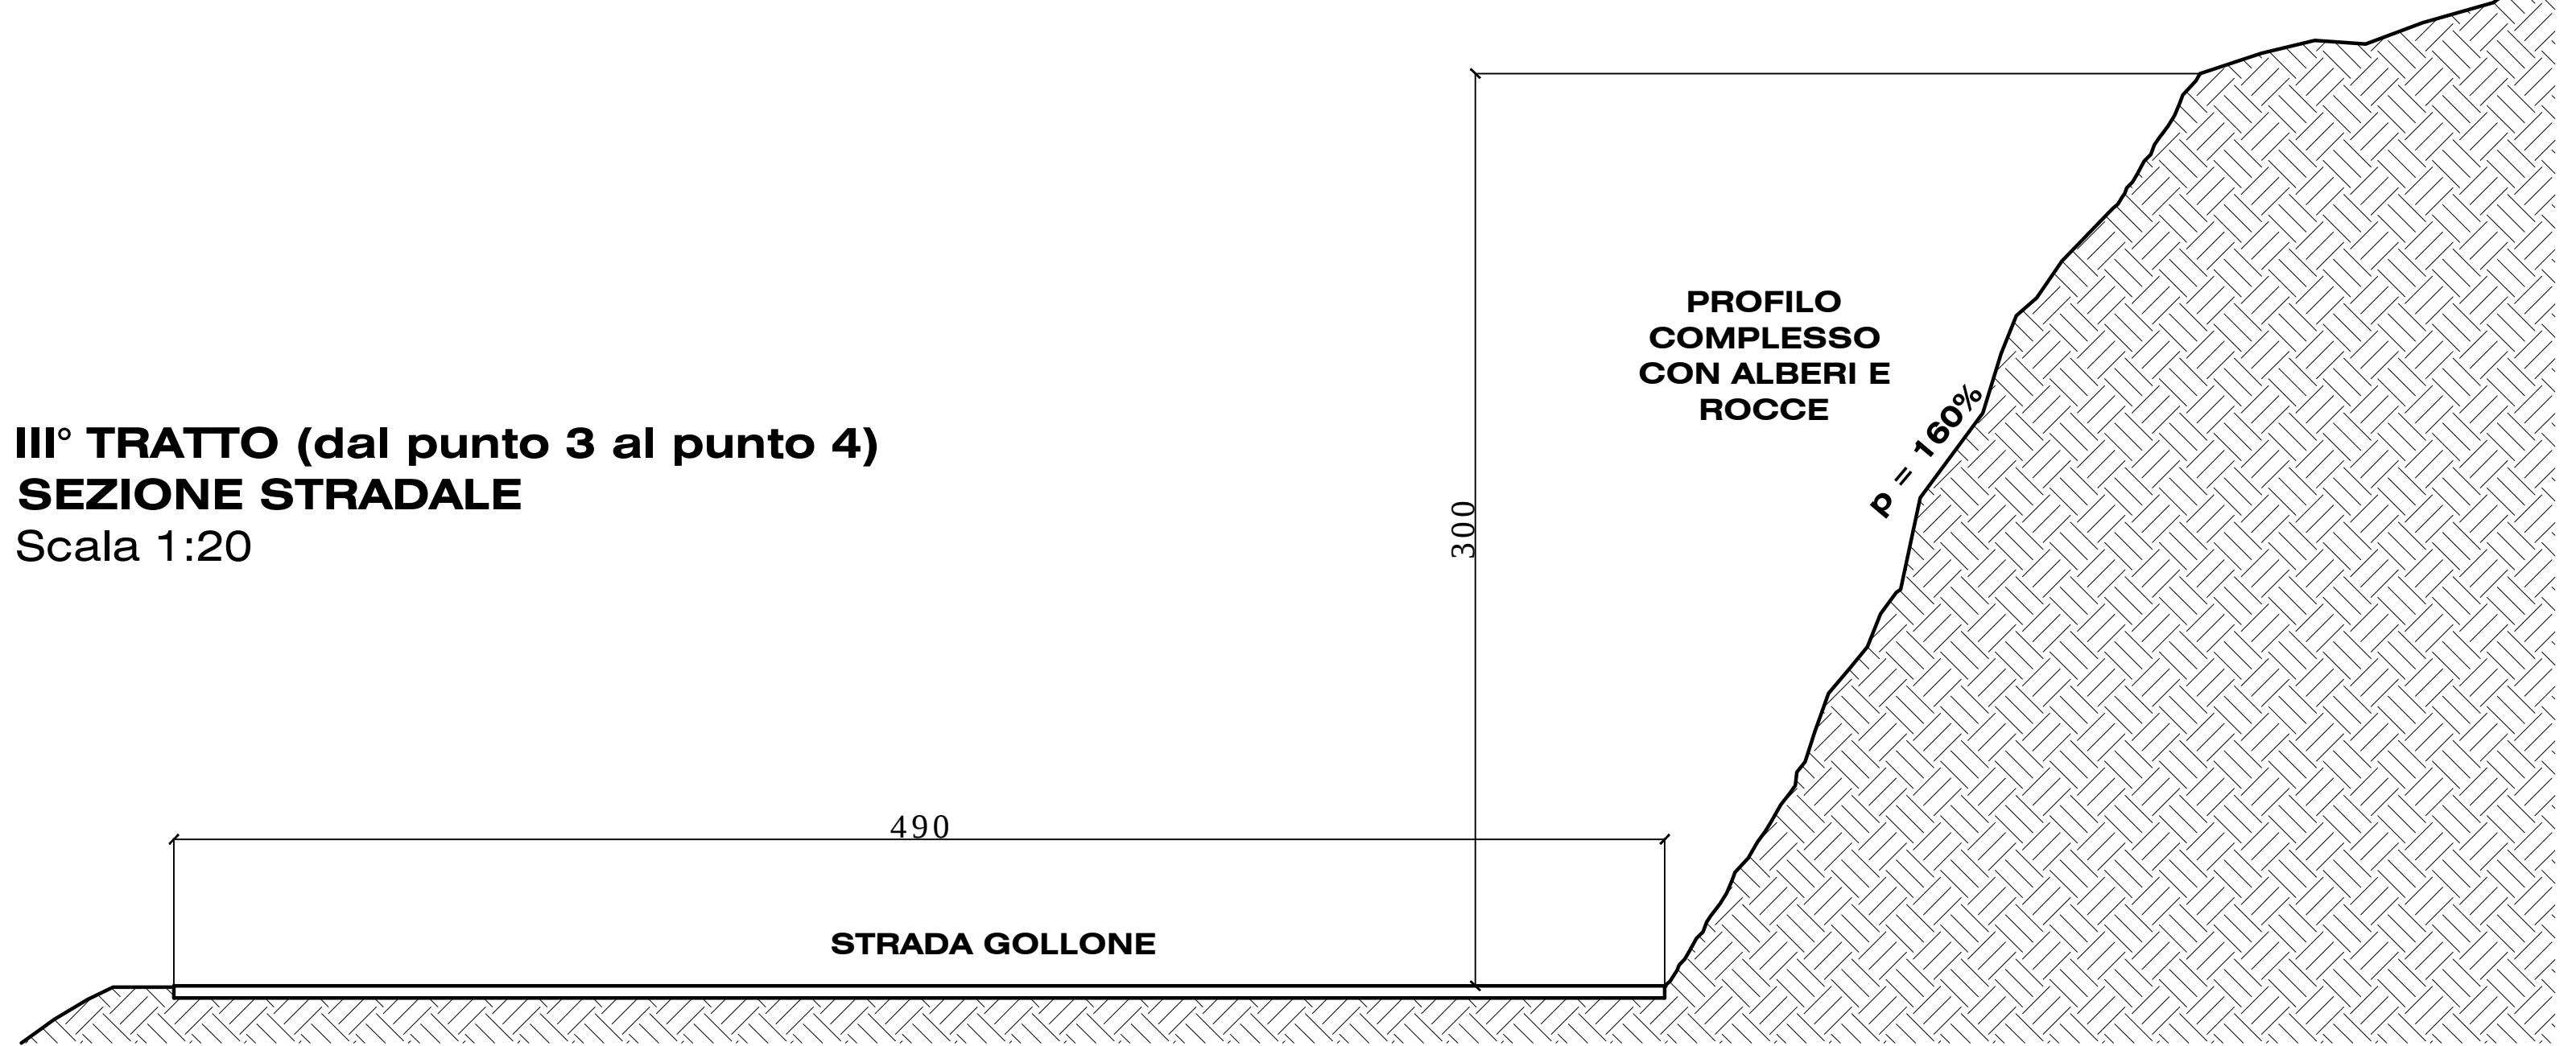

IV° TRATTO (dal punto 4 al punto 5)
SEZIONE STRADALE
Scala 1:20

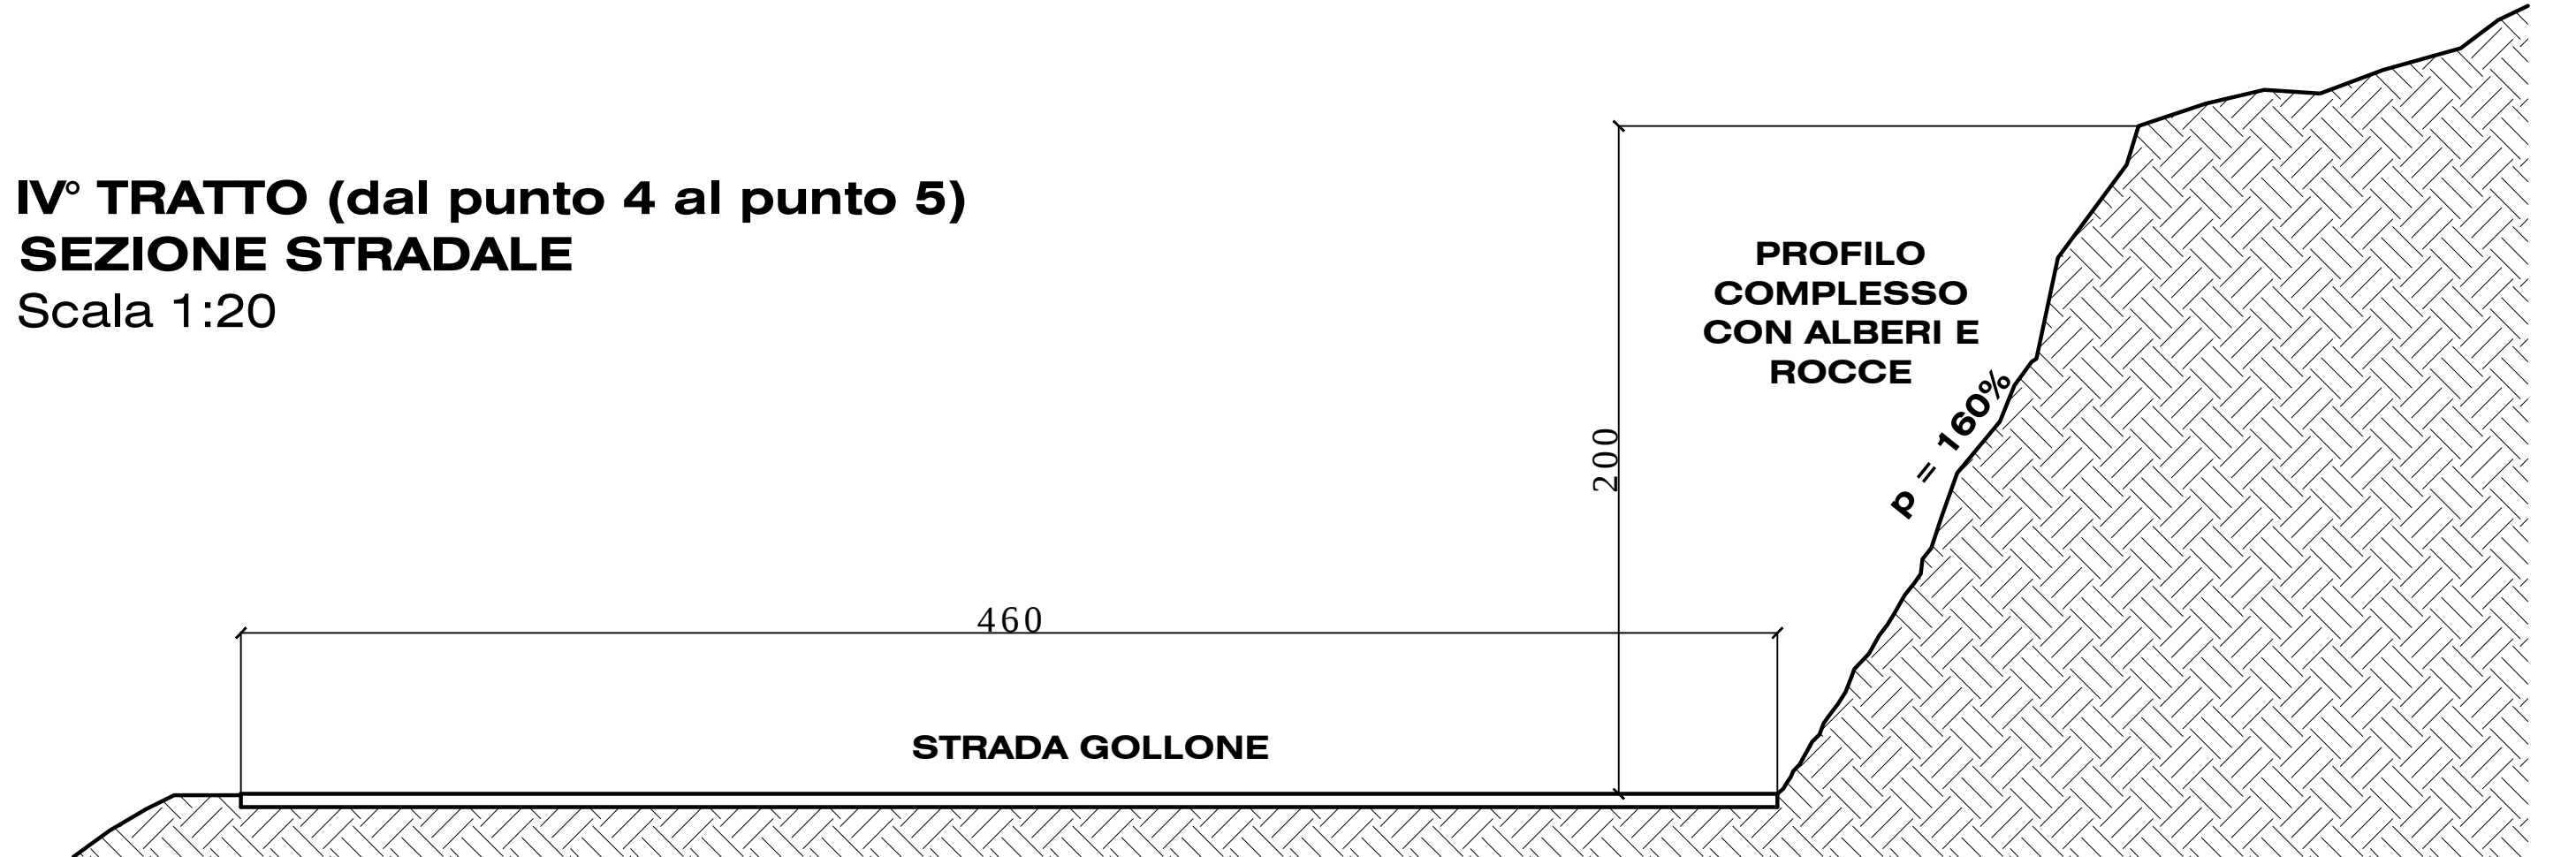

PLANIMETRIA DI INQUADRAMENTO -
Scala 1:2.000

