

REGIONE PIEMONTE
PROVINCIA DI CUNEO
COMUNE DI ACCEGLIO

Direzione Opere
Pubbliche, Difesa del
Suolo, Montagna,
Foreste, Protezione Civile,
Trasporti e Logistica

Legge Regionale n. 18 del 21 marzo 1984
"Legge generale in materia di opere e lavori pubblici"
L.R. 14.4.2017 n.5 "Bilancio di previsione finanziaria 2017-2019", art. 14 -
Intesa Governo - Regioni concernente il contributo alla finanza pubblica
delle Regioni a statuto ordinario per il 2017 ai sensi dell'art. 1, commi 680 -
682, della legge 208/2015

CONTRIBUTI PER L'ANNO 2017 PER I COMUNI

**PROGETTO DI MANUTENZIONE
STRAORDINARIA DI STRADE
COMUNALI**

PROGETTO DEFINITIVO - ESECUTIVO



TAV. 09
STRADA GOLLONE
Stato di Progetto
Scala: 1:2.000, 1:250

COMITENTE:
COMUNE DI ACCEGLIO
Borgo Villa, 1 - 12021 Acceglio


PROGETTO:
Arch. BARBERO GIUSEPPE
Via IV Novembre, 30 - Dronero
Tel. 0171/918345
e-mail: giuseppe@barberostudio.com

APRILE 2017

PLANIMETRIA DI DETTAGLIO - Scala 1:250

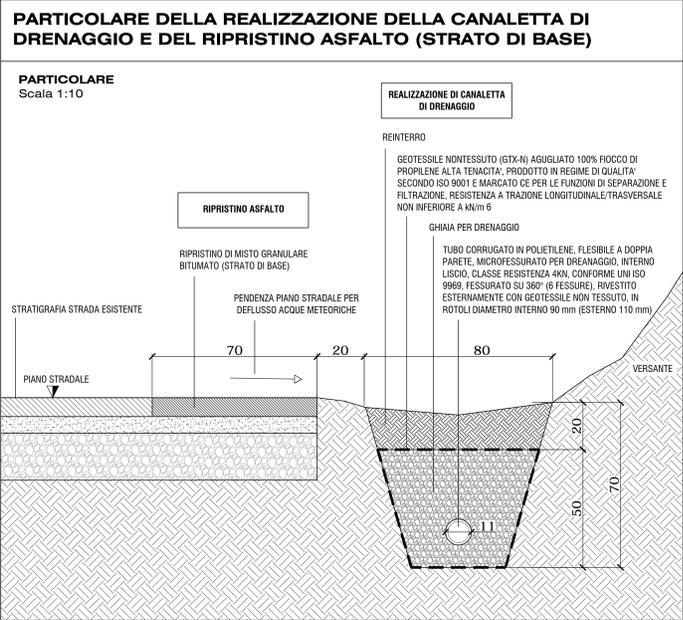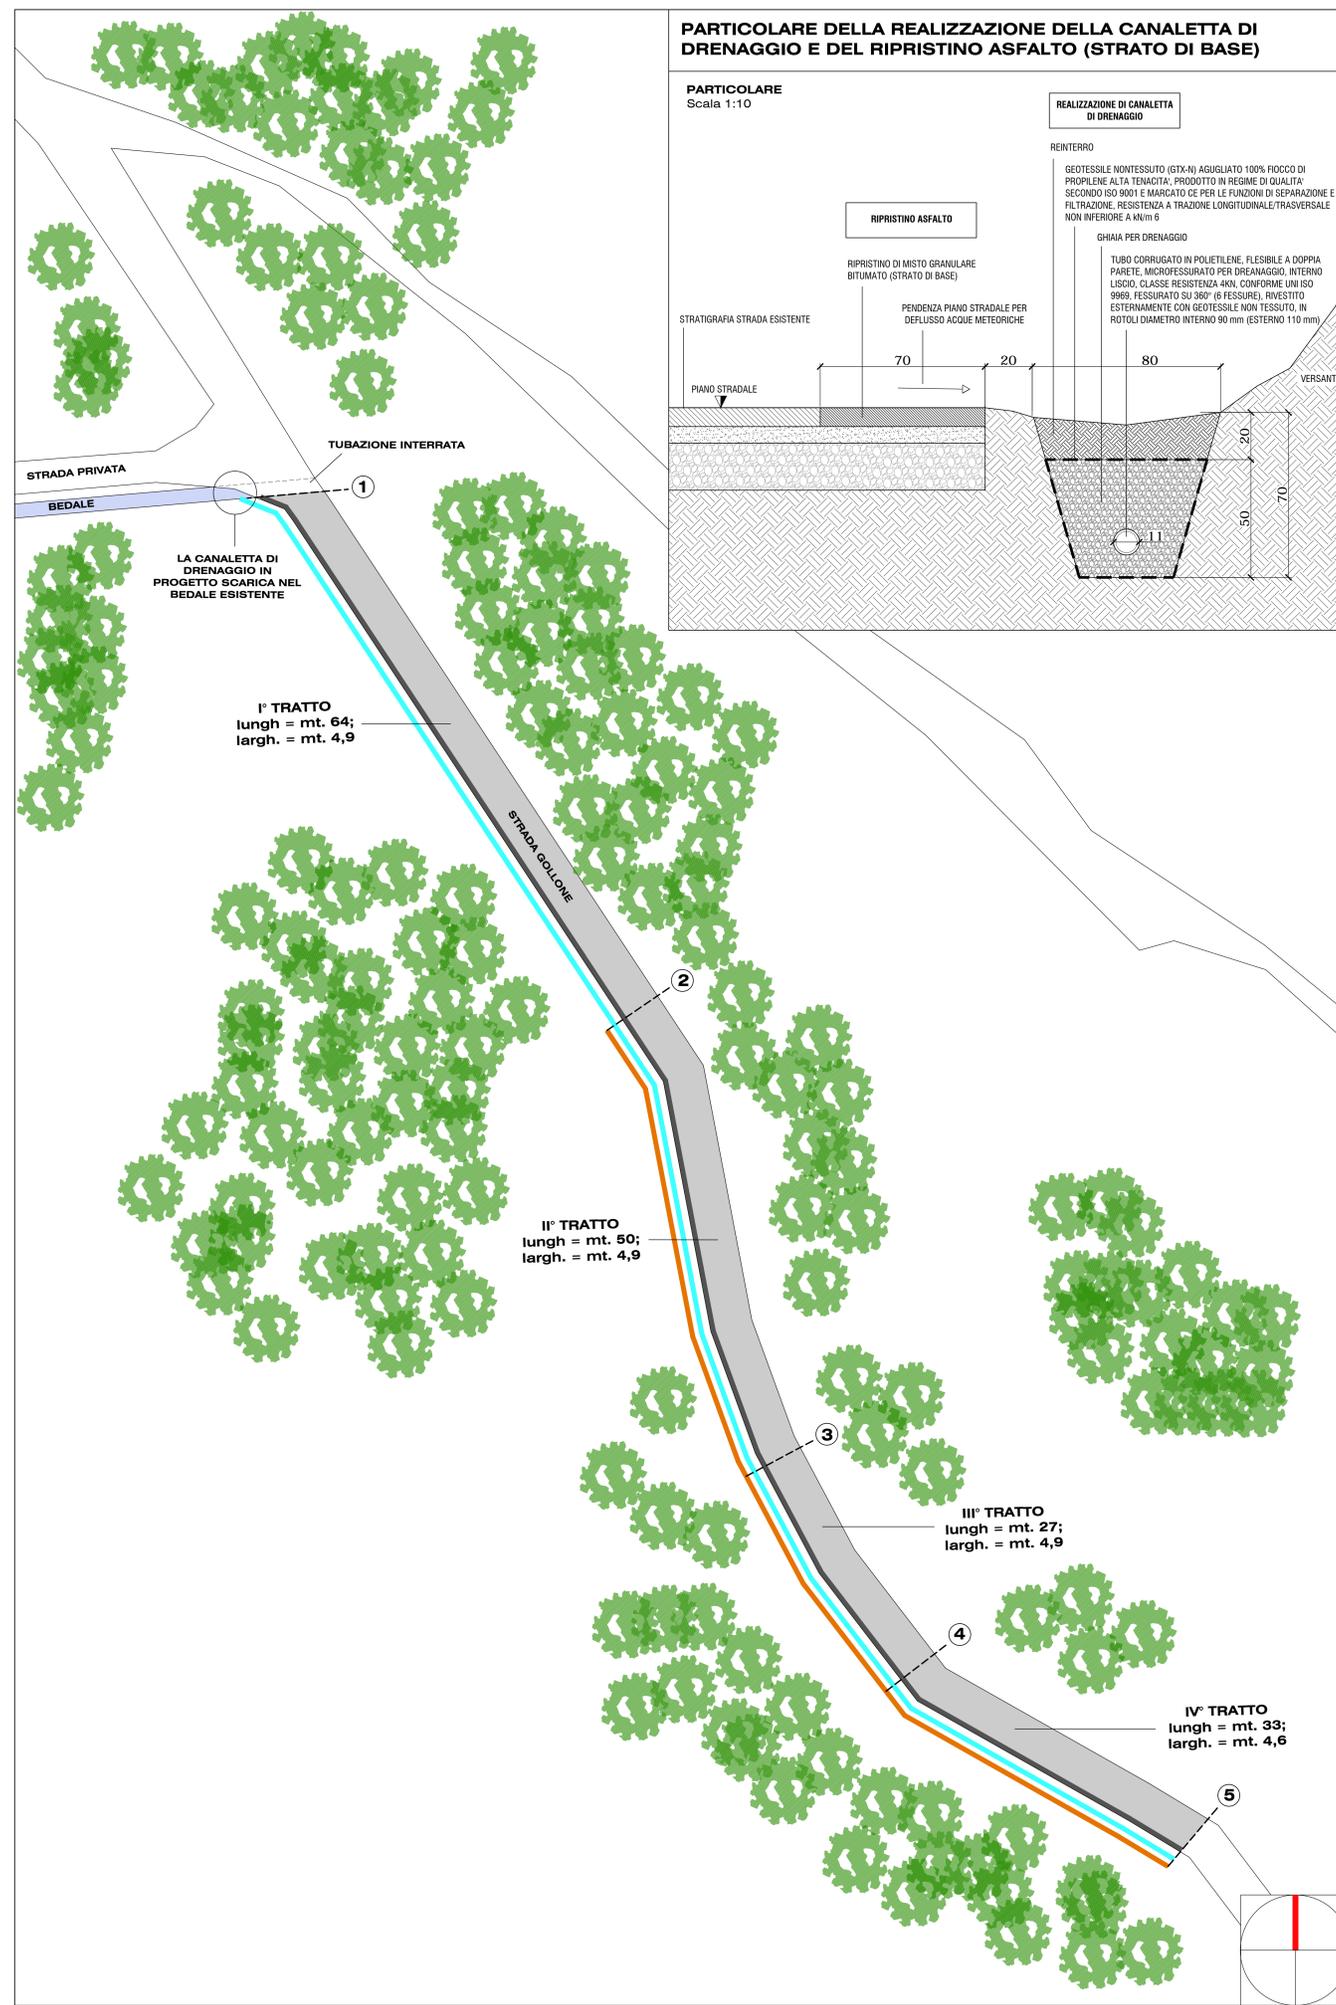

SEZIONE STRADALE
Scala 1:20

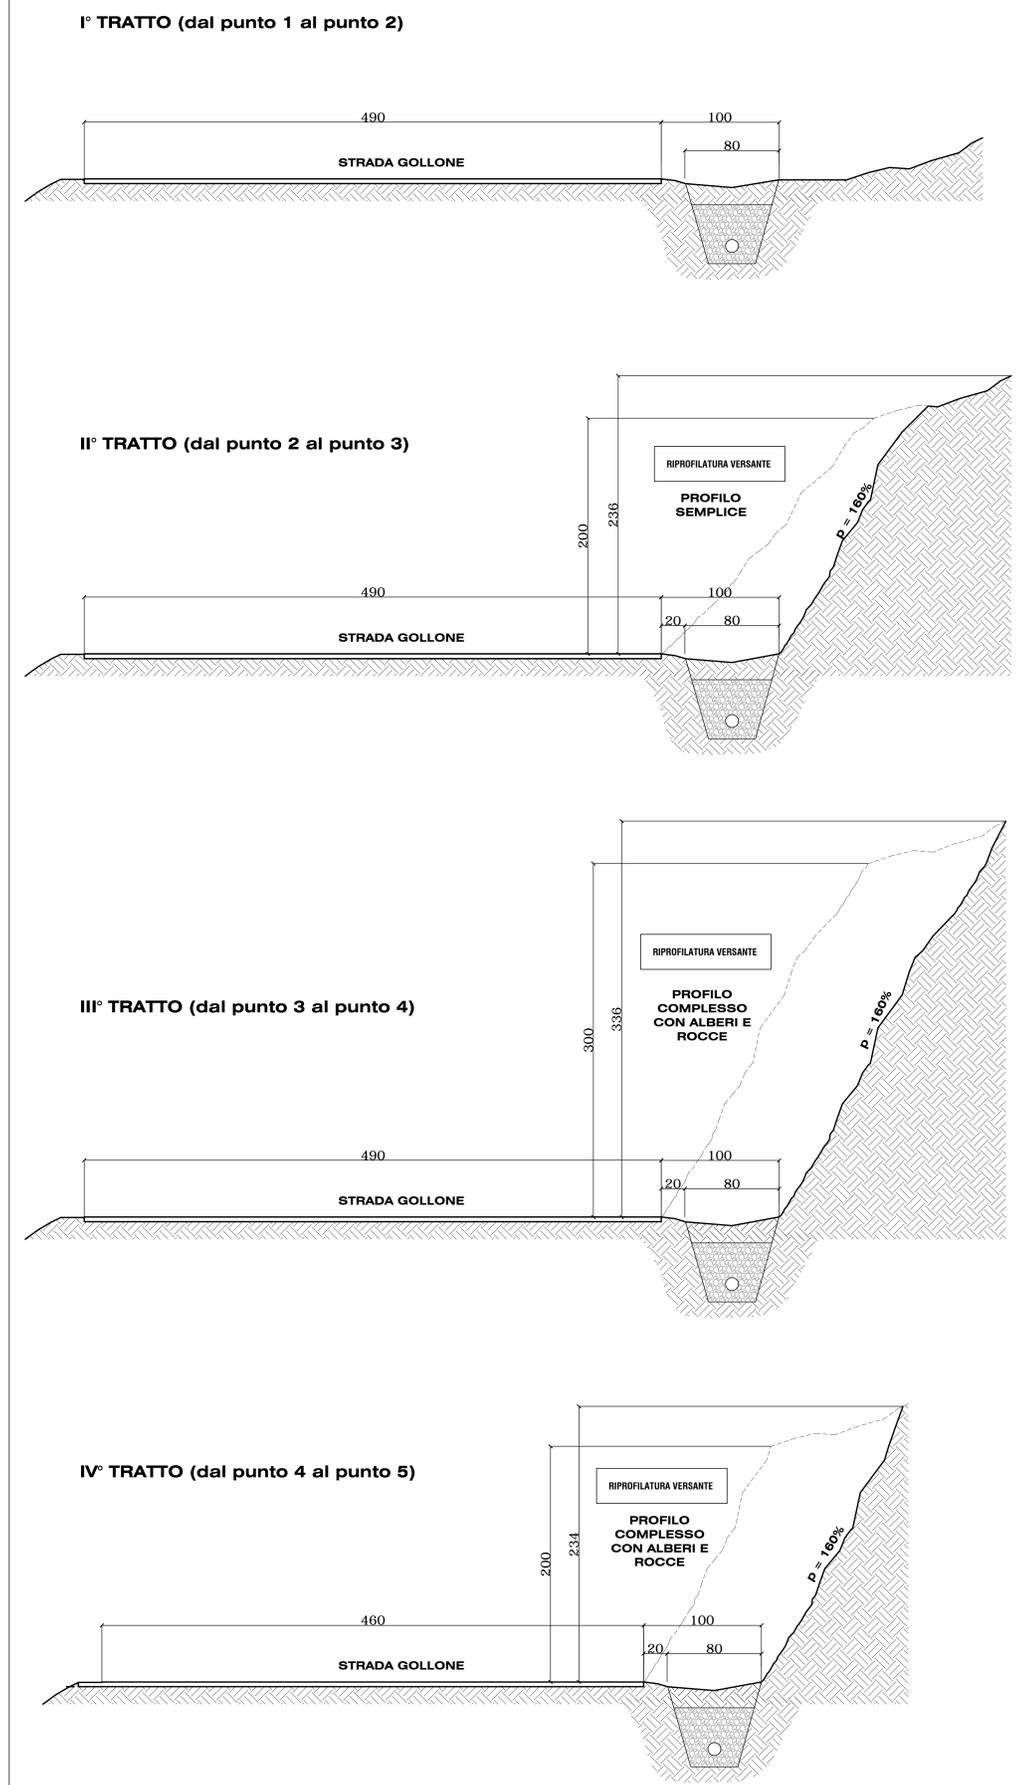

PLANIMETRIA DI INQUADRAMENTO -
Scala 1:2.000



LEGENDA

■ PORZIONE DI STRADA OGGETTO DI INTERVENTO

INTERVENTI IN PROGETTO

— REALIZZAZIONE DI CANALETTA DI DRENAGGIO

— RIPRISTINO ASFALTO (STRATO DI BASE)

— RIPROFILATURA DEL VERSANTE