



REGIONE PIEMONTE
PROVINCIA DI CUNEO
COMUNE DI ACCEGLIO

Direzione Opere
Pubbliche, Difesa del
Suolo, Montagna,
Foreste, Protezione Civile,
TRasporti e Logistica




Legge Regionale n. 18 del 21 marzo 1984
" Legge generale in materia di opere e lavori pubblici"
L.R. 14.4.2017 n.6 "Bilancio di previsione finanziaria 2017-2019", art. 14 -
intesa Governo - Regioni concernente il contributo alla finanza pubblica
delle Regioni a statuto ordinario per il 2017 ai sensi dell'art. 1, commi 680 -
682, della legge 208/2015

CONTRIBUTI PER L'ANNO 2017 PER I COMUNI

**PROGETTO DI MANUTENZIONE
STRAORDINARIA DI STRADE
COMUNALI**

PROGETTO DEFINITIVO - ESECUTIVO

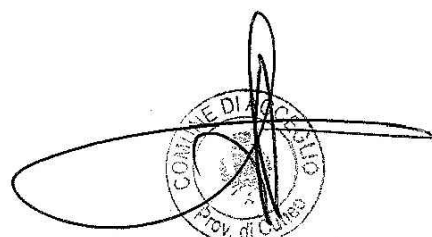

**TAV. 10
BORGATA CHIAPPERA
Stato di Progetto**

Scala 1:1.000, 1:200



COMMITTENTE:
COMUNE DI ACCEGLIO
Borgo Villa, 1 - 12021 Acceglio


PROGETTISTI:
Arch. BARBERO GIUSEPPE
Via IV Novembre, 30 - Dronero
Tel. 0171/918345
e.mail: giuseppe@studioarchitetto barbero.it

APRILE 2017

LEGENDA

 PORZIONE DI STRADA OGGETTO DI INTERVENTO

INTERVENTI IN PROGETTO

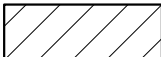
 RIPRISTINO DELL'ASFALTO (STATO DI BASE)

**PLANIMETRIA DI INQUADRAMENTO
Scala 1:1000**



PLANIMETRIA GENERALE - Scala 1:200

CHIAPPERA

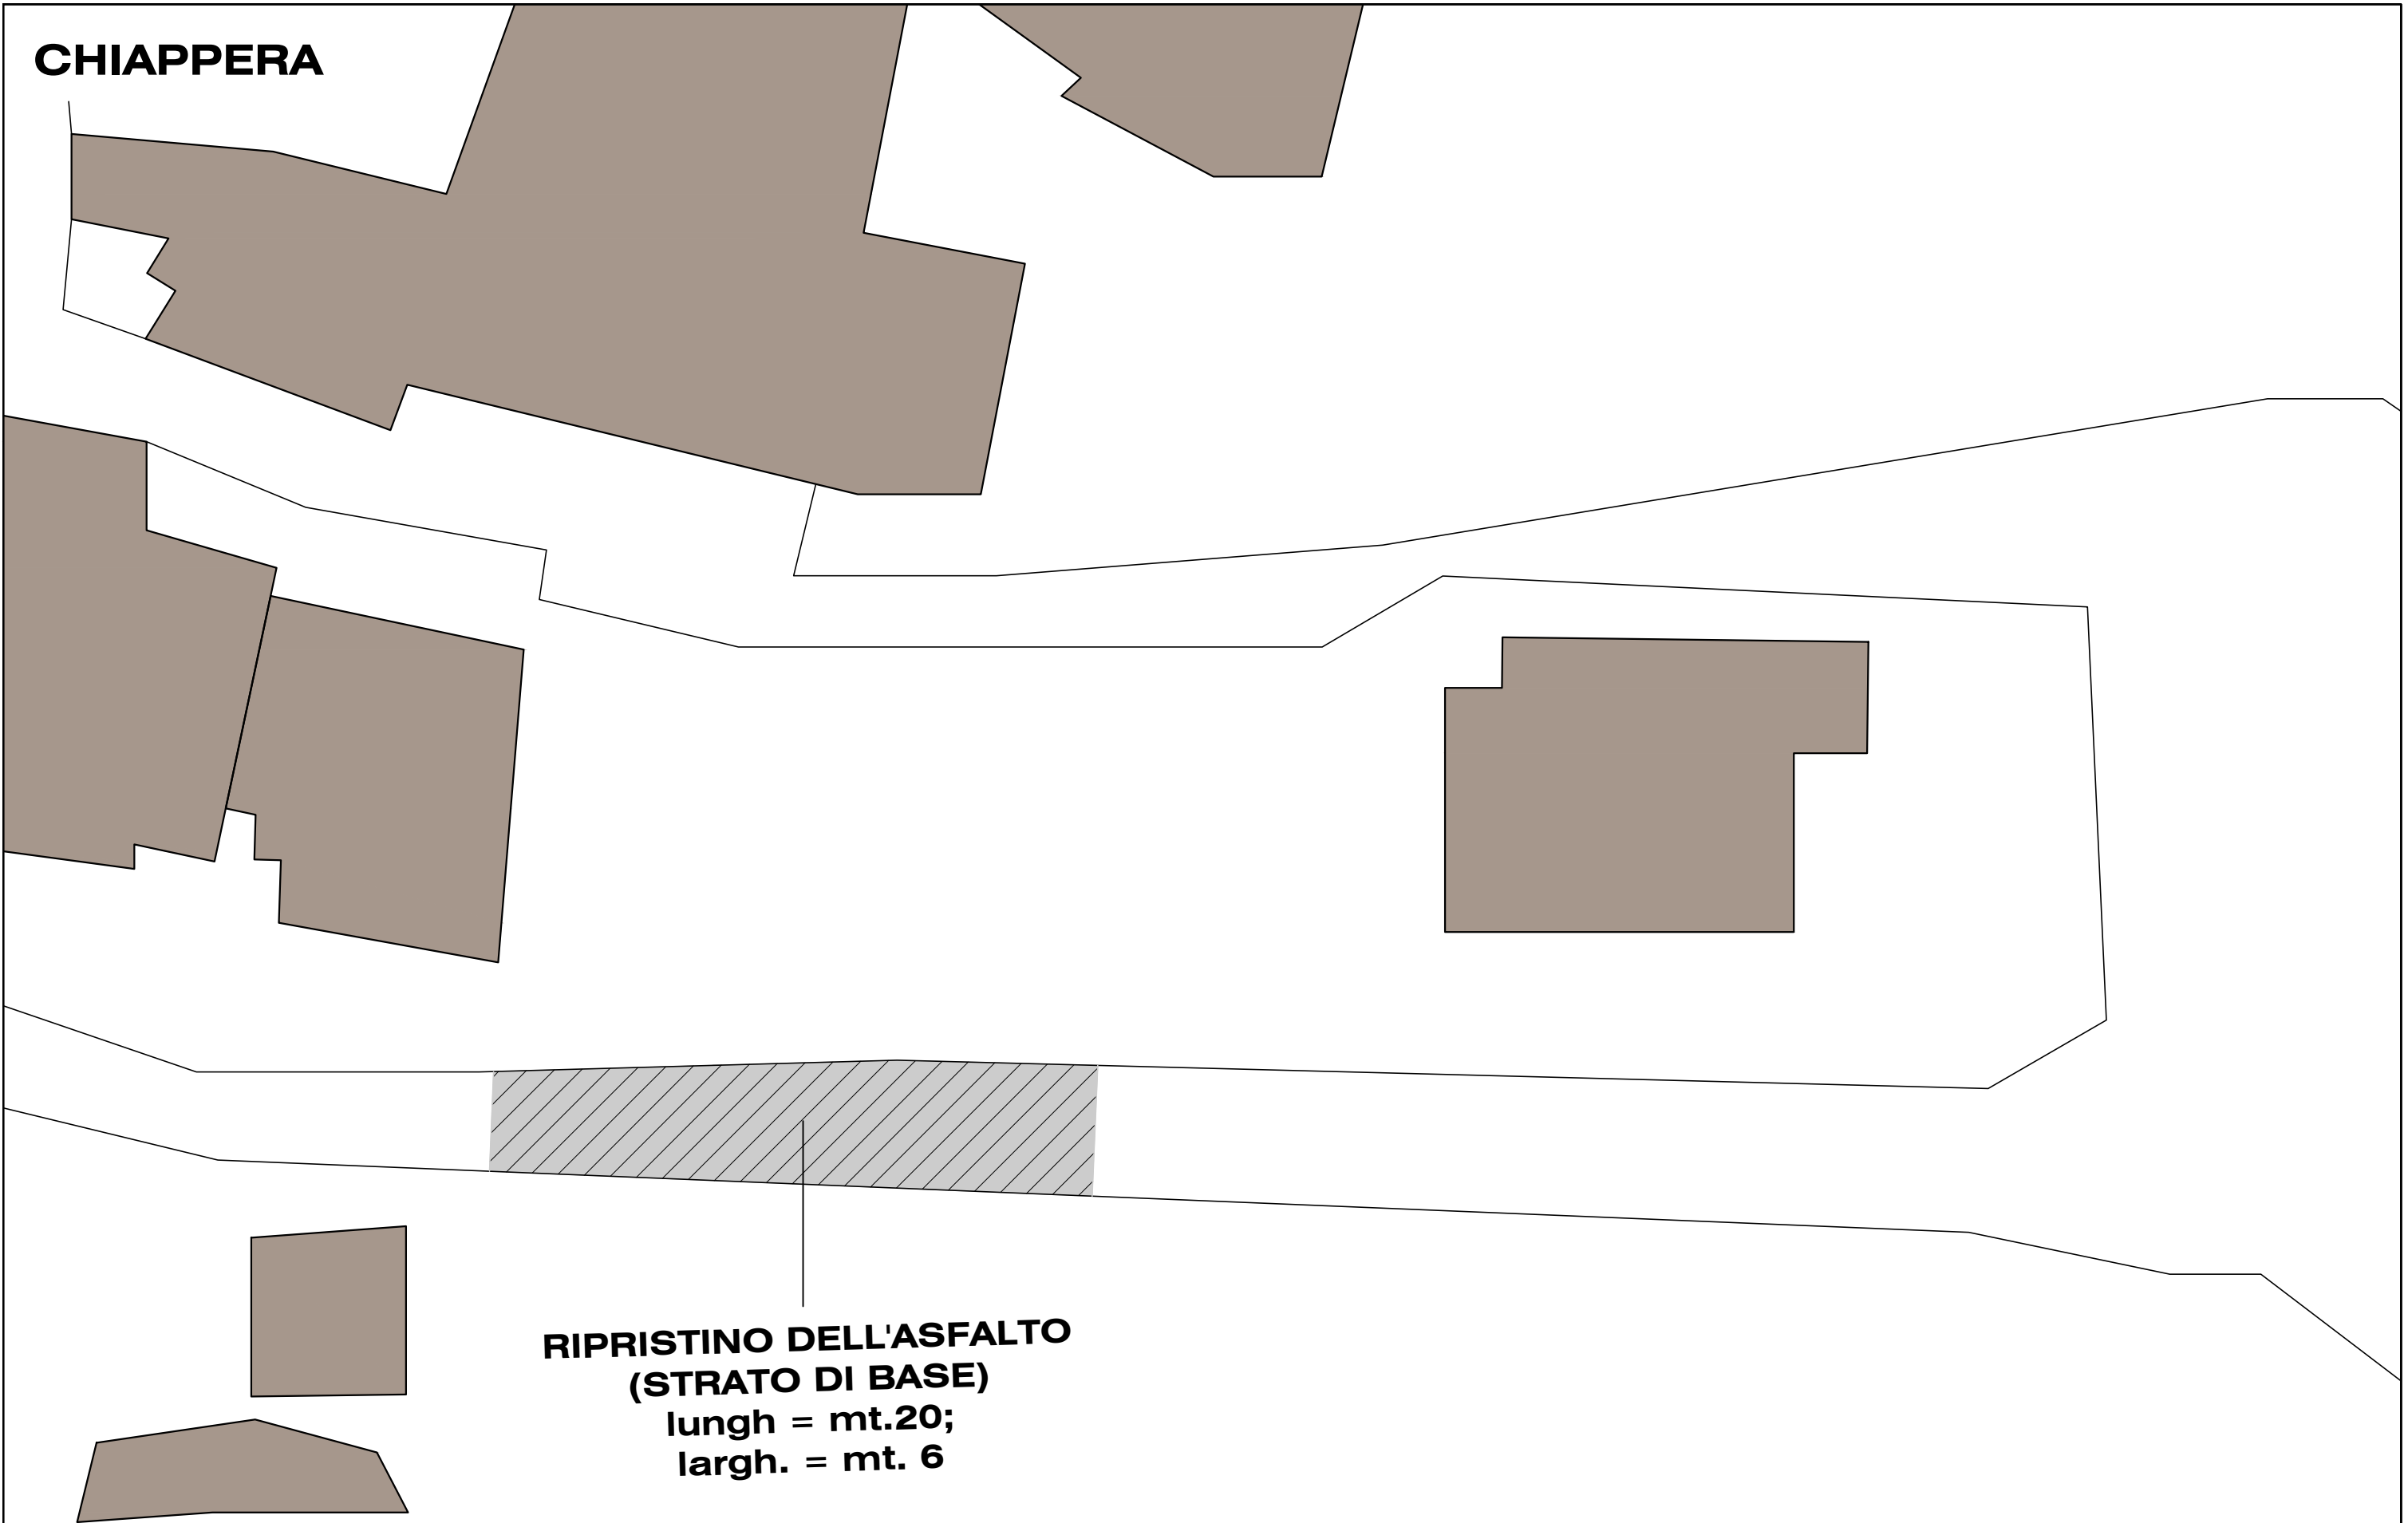

**RIPRISTINO DELL'ASFALTO
(STRATO DI BASE)
lungh = mt.20;
largh. = mt. 6**