


STATO ATTUALE BAITA ALPEGGIO


PIANTA BAITA ALPEGGIO

Scala 1:50

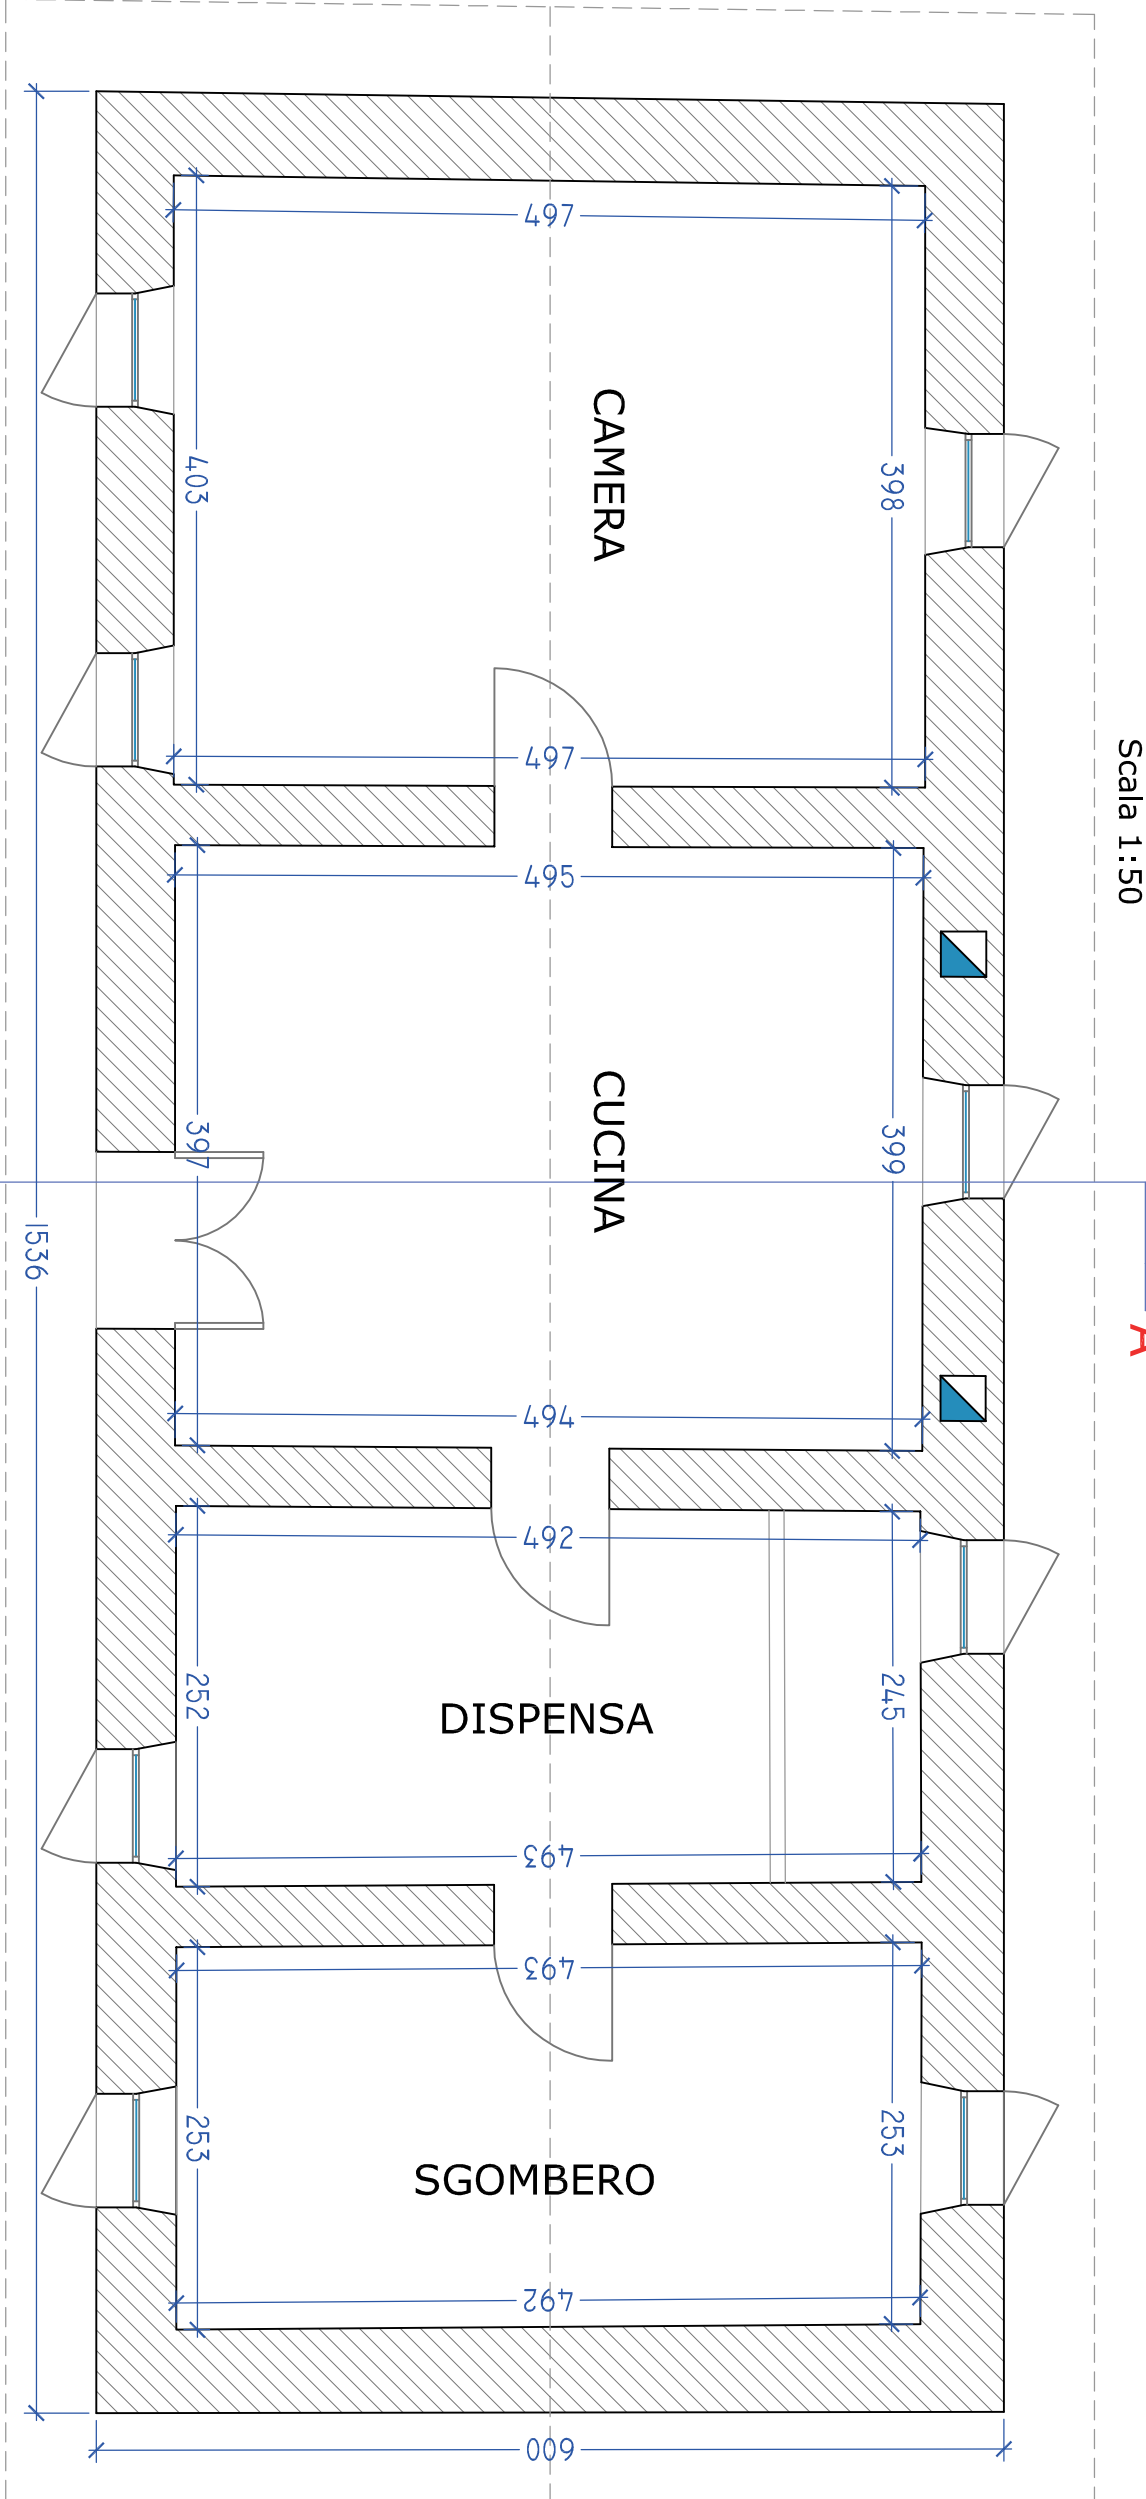


PROSPETTO NORD

Scala 1:50

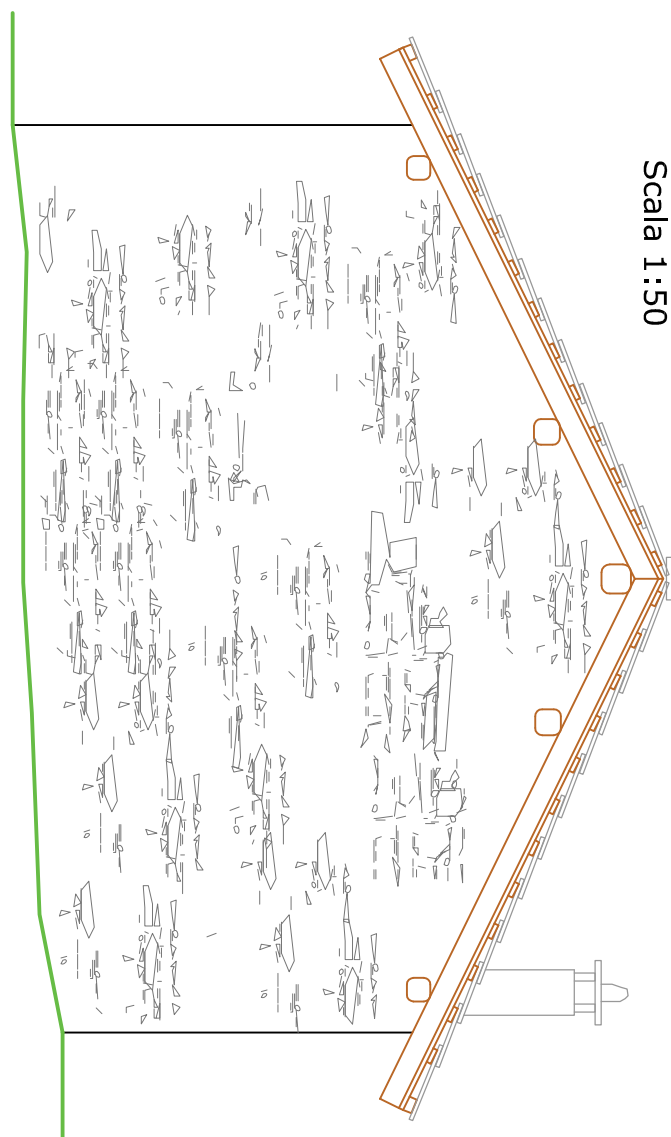

PROSPETTO OVEST


Scala 1:50

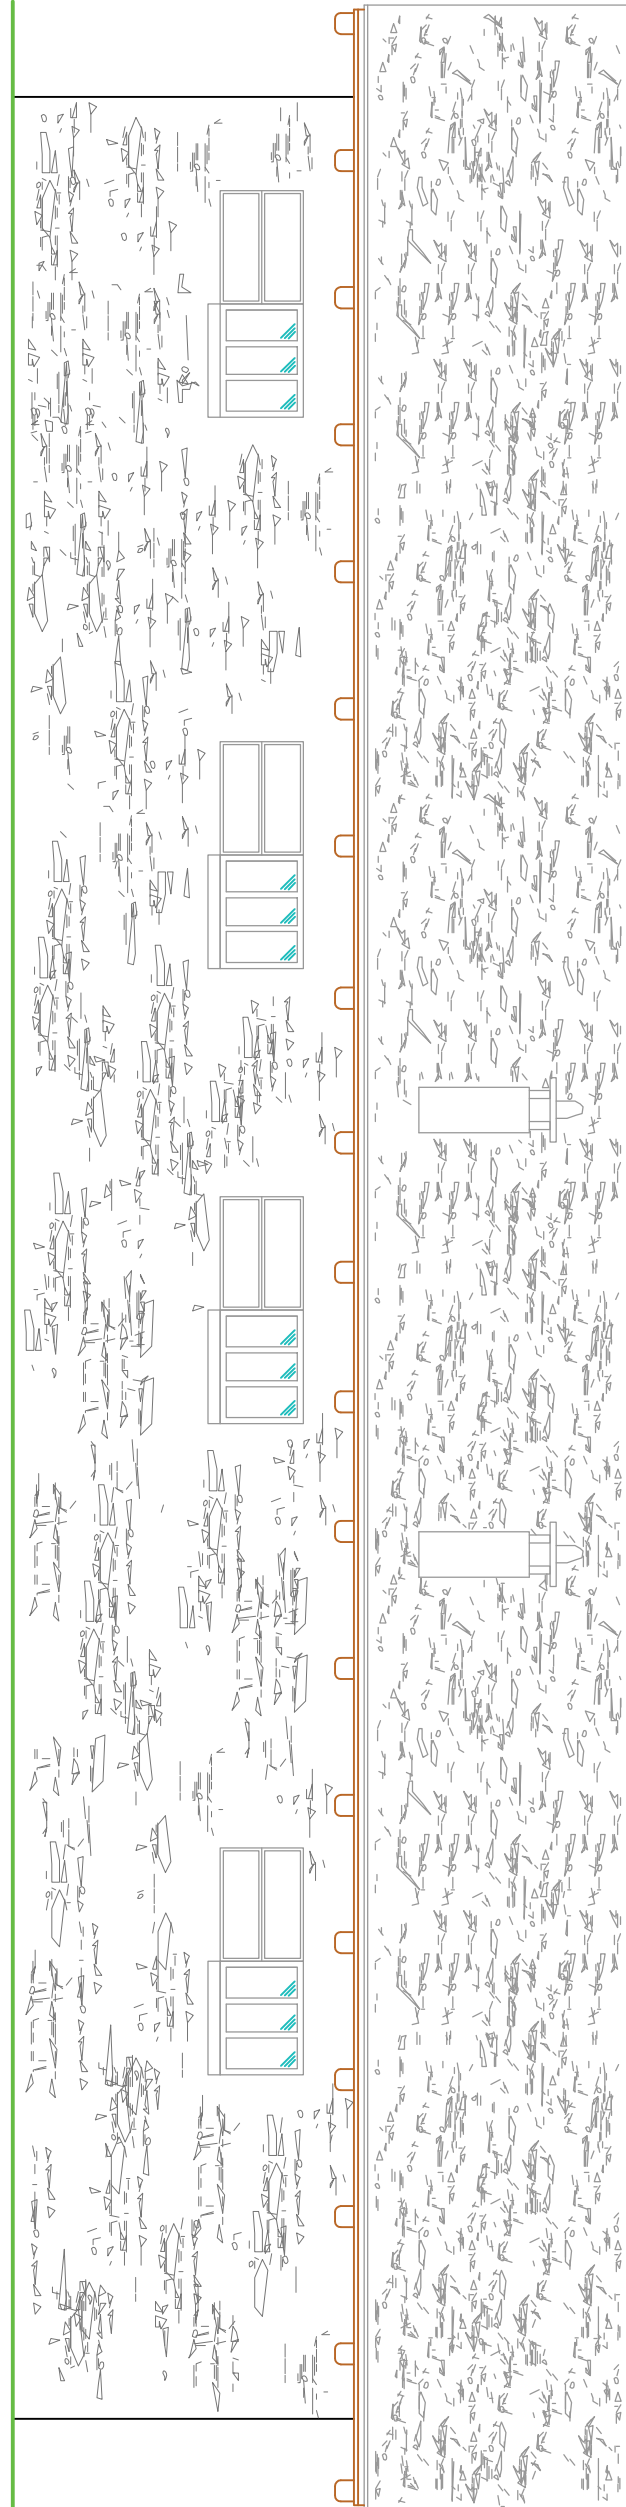


DISPOSIZIONE PLANIMETRICA

scala 1:250


INQUADRAMENTO SU FOTO AEREA

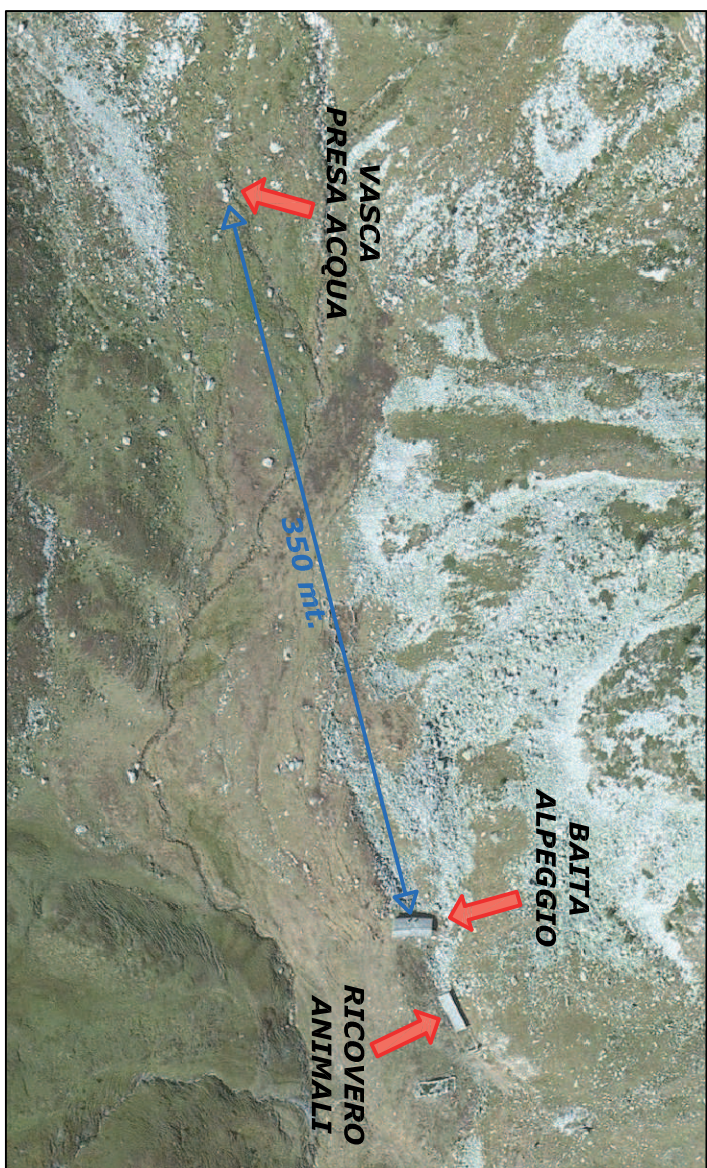

INQUADRAMENTO SU FOTO AEREA

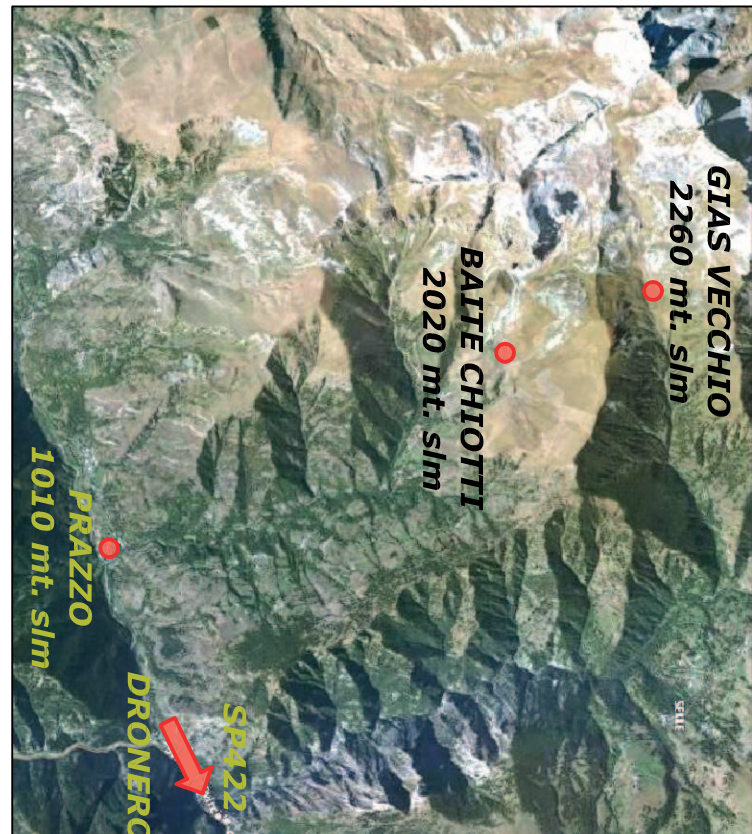


ESTRATTO PRG - Scala 1:10.000

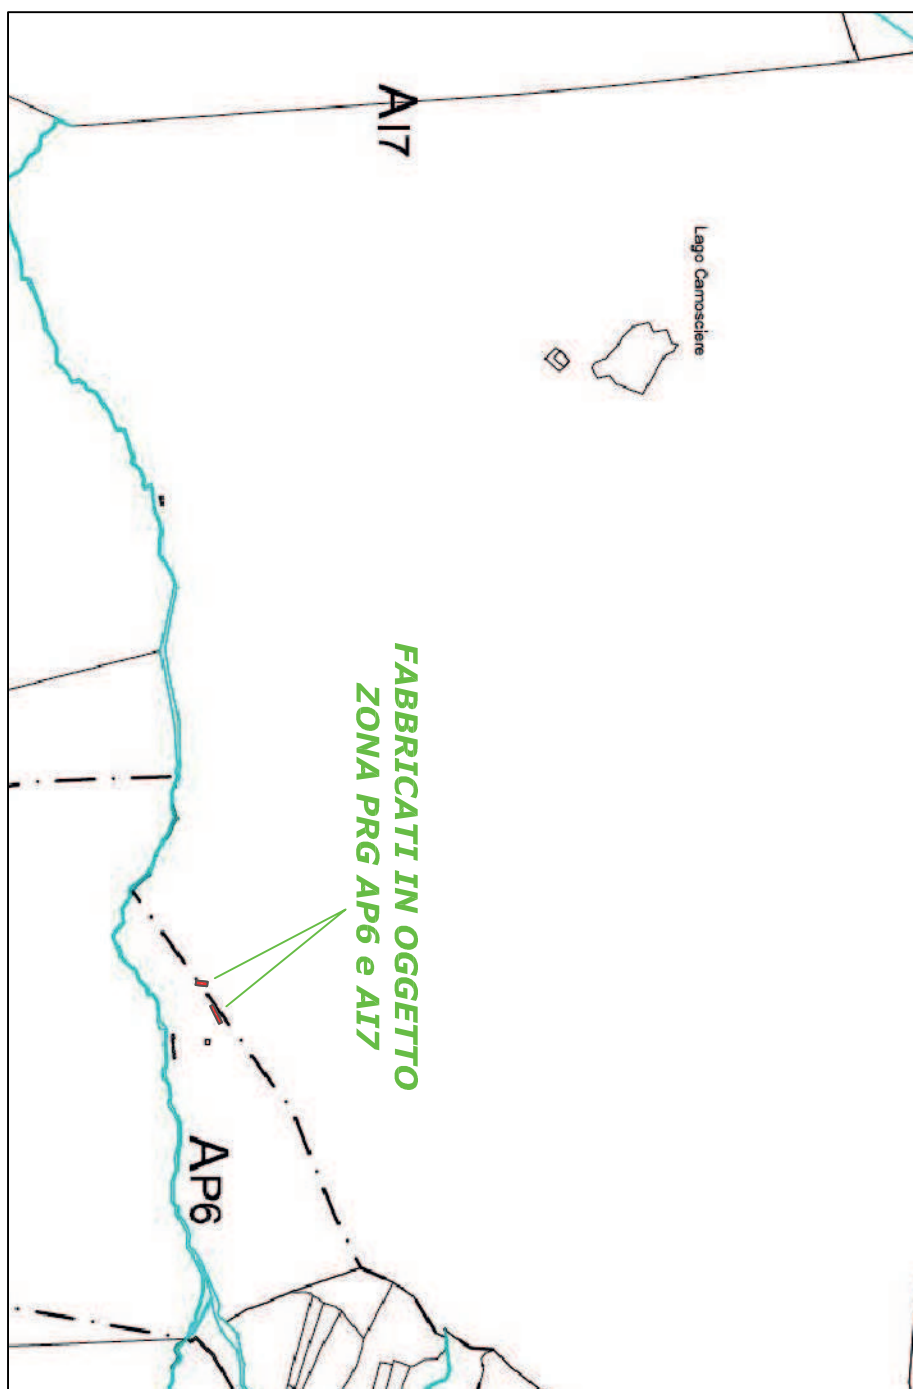

STATO ATTUALE RICOVERO ANIMALI


PIANTA RICOVERO ANIMALI

Scala 1:100

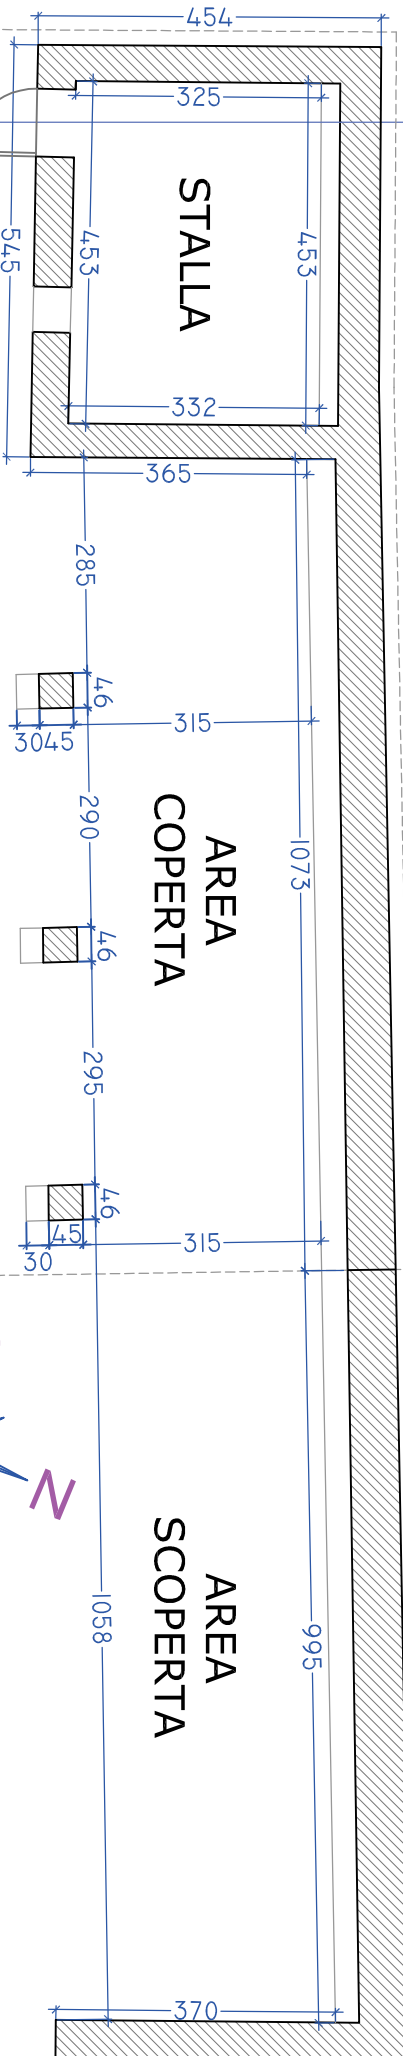

PROSPETTO SUD-EST

Scala 1:100

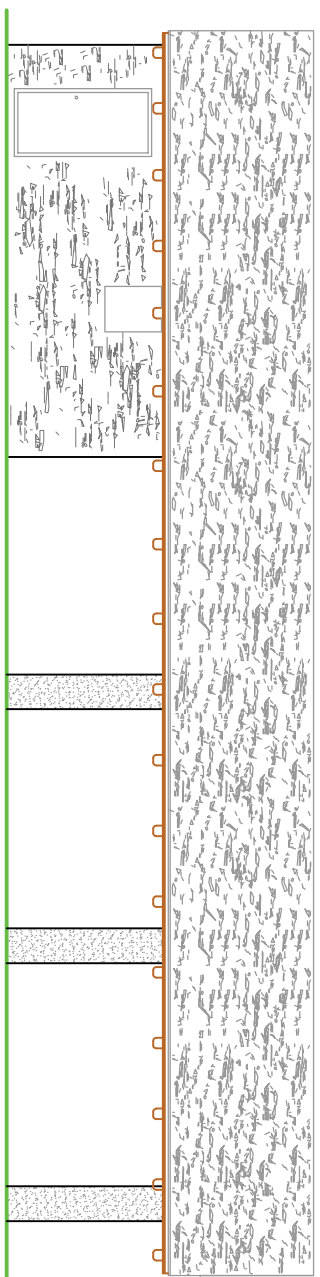

PROSPETTO SUD-OVEST


Scala 1:100



PROGETTO VASCA PRESA ACQUA


SEZIONE B-B

Scala 1:100

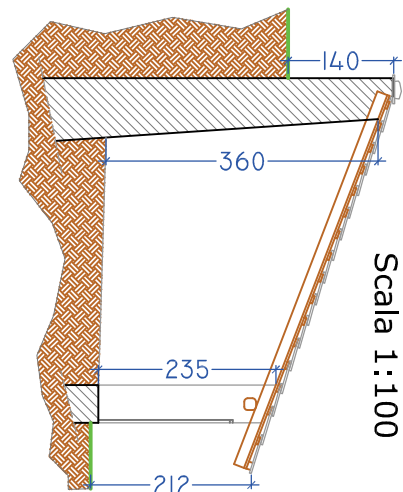


PROSPETTO INGRESSO

Scala 1:50

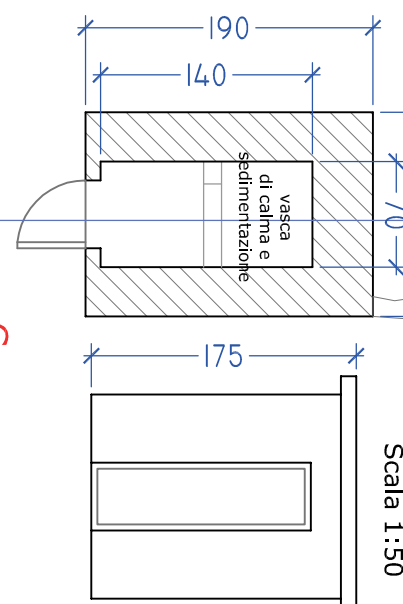


SEZIONE C-C

Scala 1:50

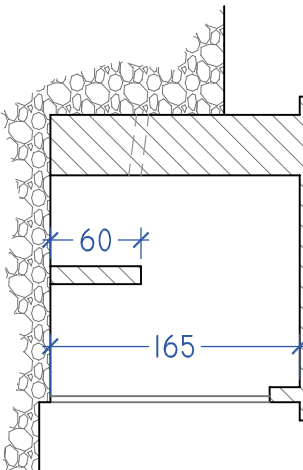

PLANIMETRIA CATASTALE - Scala 1:10.000

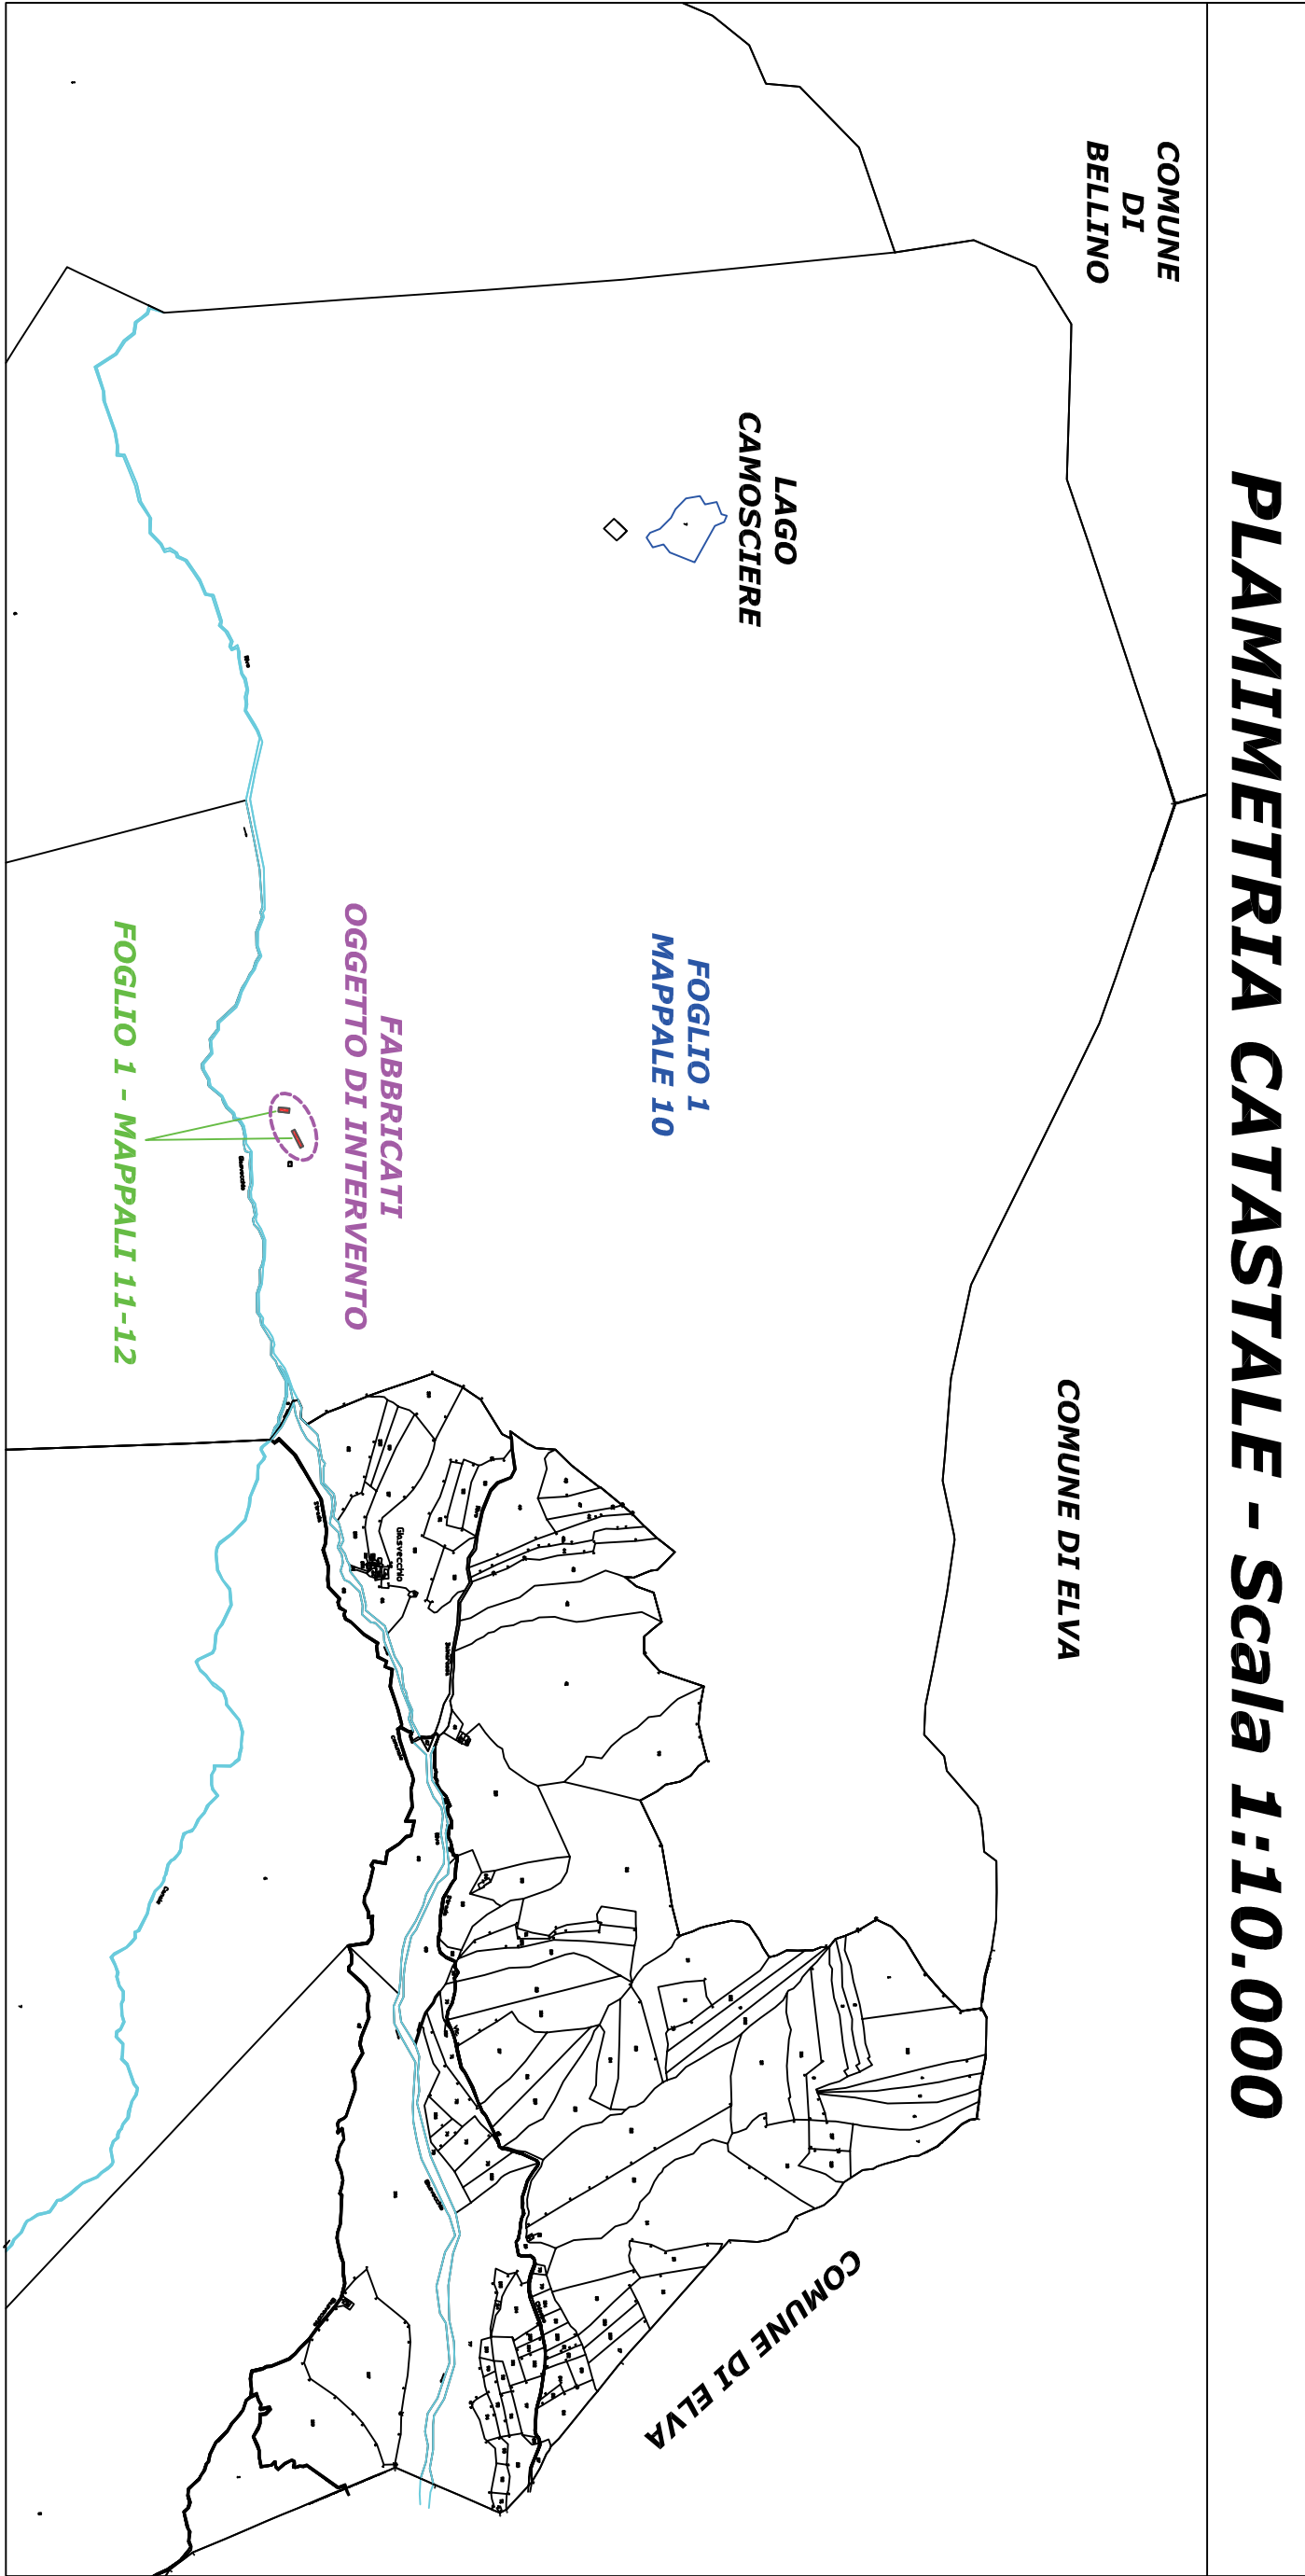

Comune di PRAZZO

Provincia di CUNEO

LAVORI DI:

RESTAURO DI FABBRICATO DI ALPEGGIO
Località Gias Vecchio - San Michele
F. 1 - Mapp. 10-11-12

PROGETTO ESECUTIVO

operazione 7.6.1

TAVOLA DI INQUADRAMENTO
E RILIEVO STATO ATTUALE

STUDIO TECNICO
PERINO Ing. Daniele
Via Antica al Cuneo n. 2
Fraz. San Chirardo
12028 Camoscione (CN)
Tel. 0172 512323
E-mail: daniele.perino@gmail.com

Prazzo agosto 2018

La Committenza
COMUNE DI PRAZZO
Sindaco Bonelli Denis
Piazza Municipio n. 1
12028 - Prazzo (CN)