



PIANTA SOTTOTETTO BAITA ALPEGGIO

Scala 1:50

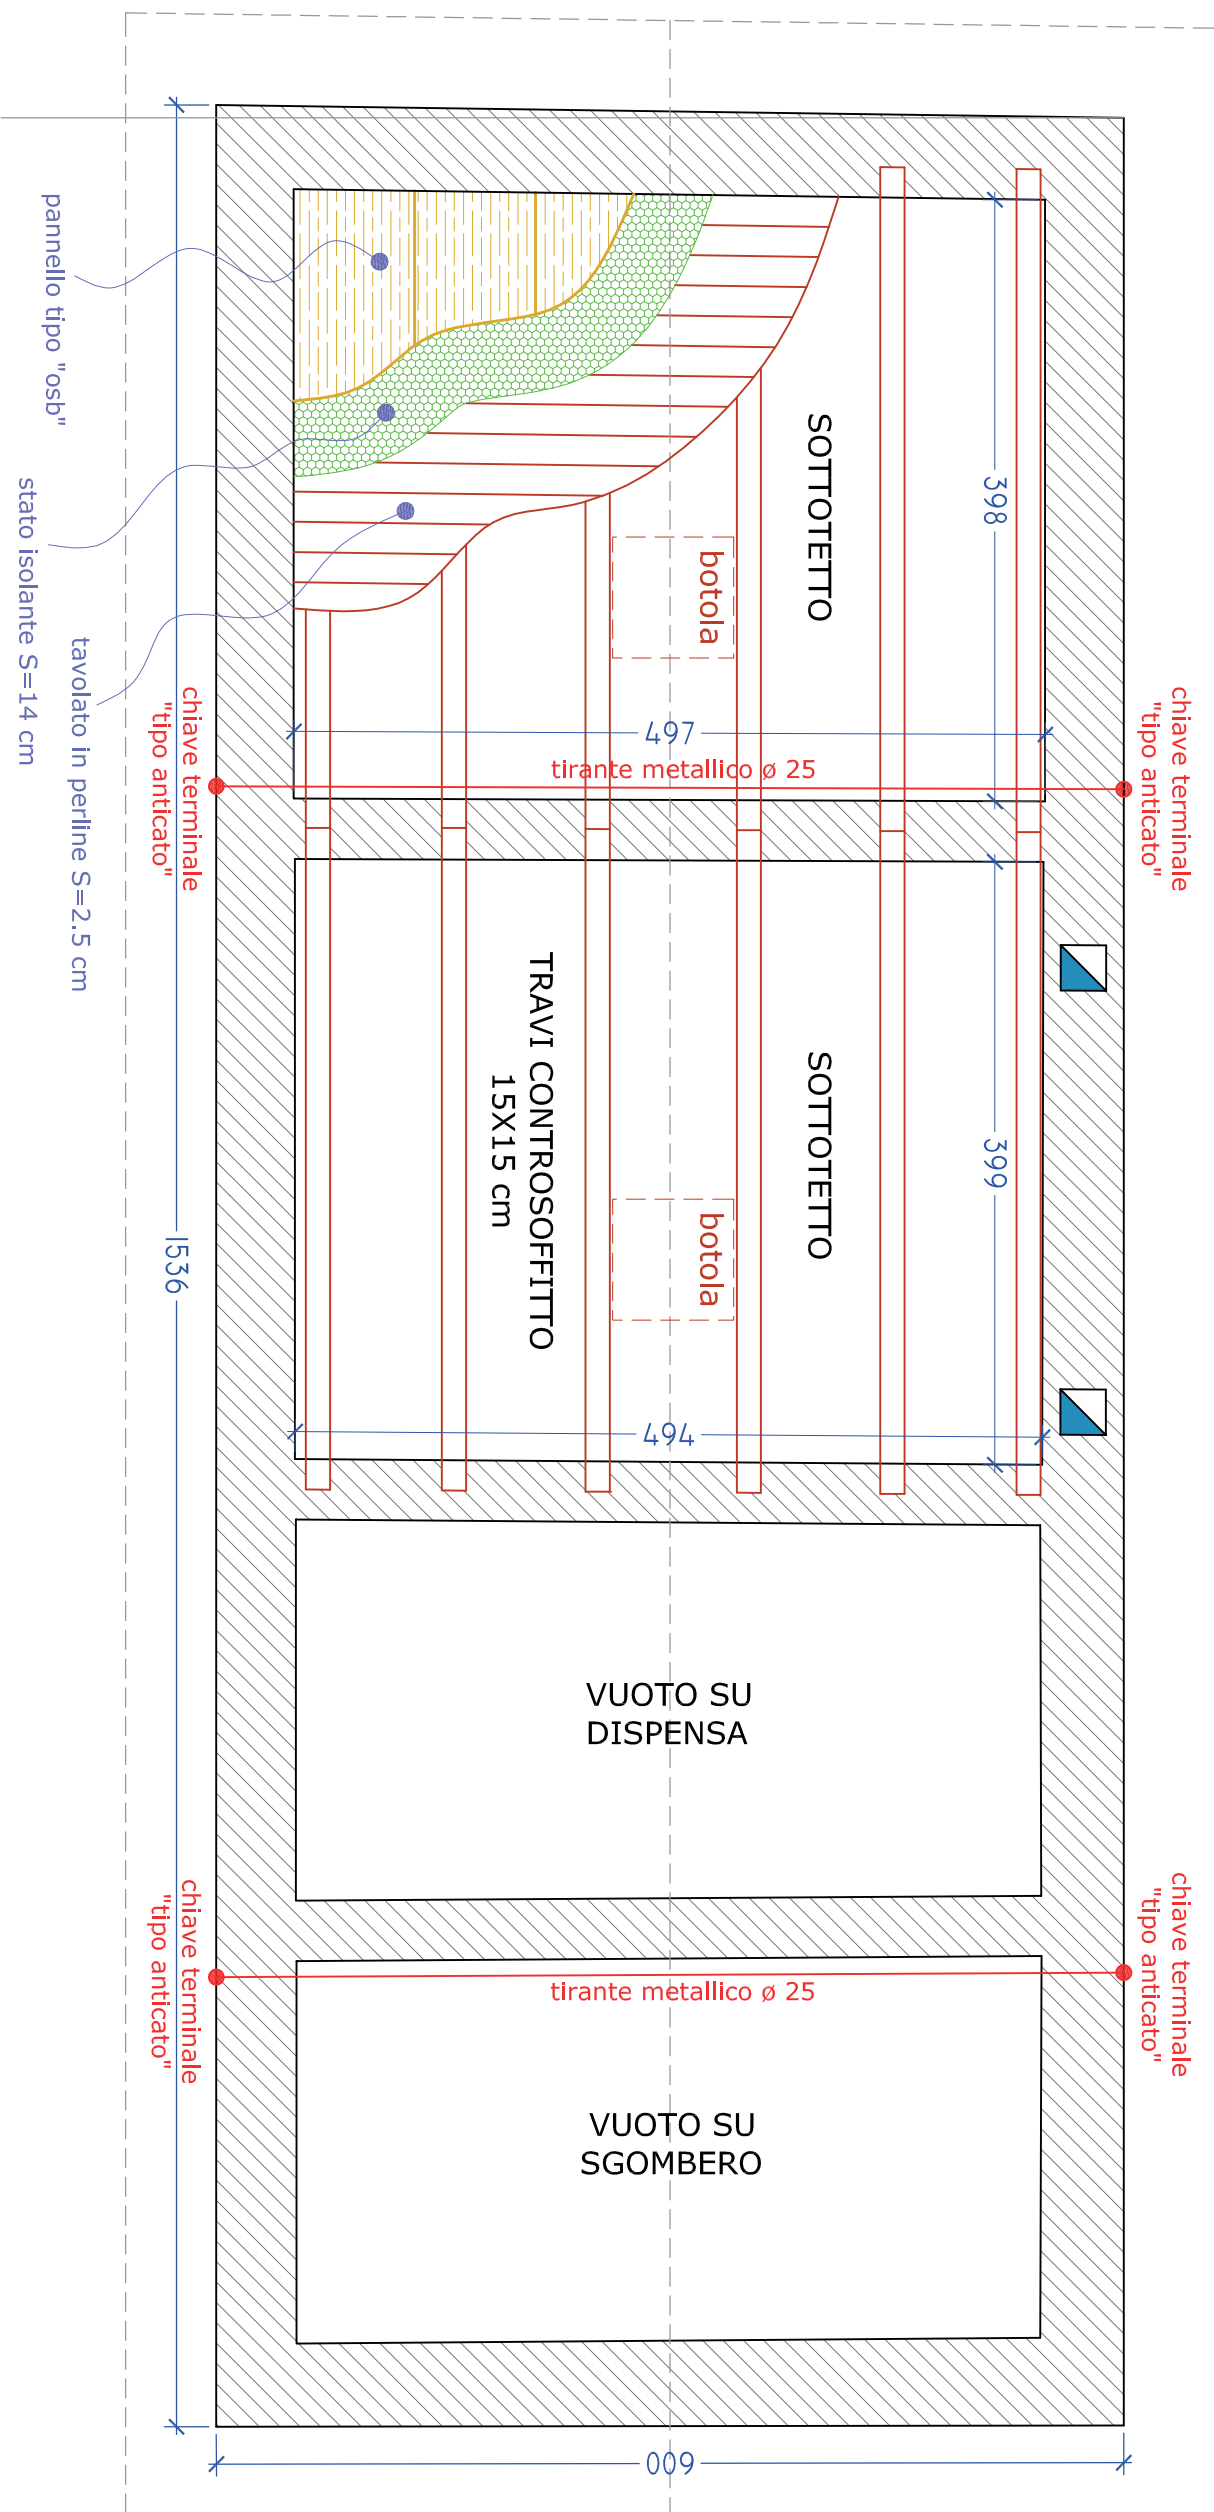


PARTICOLARE CONTROSOFFITTO - SCALA 1:20

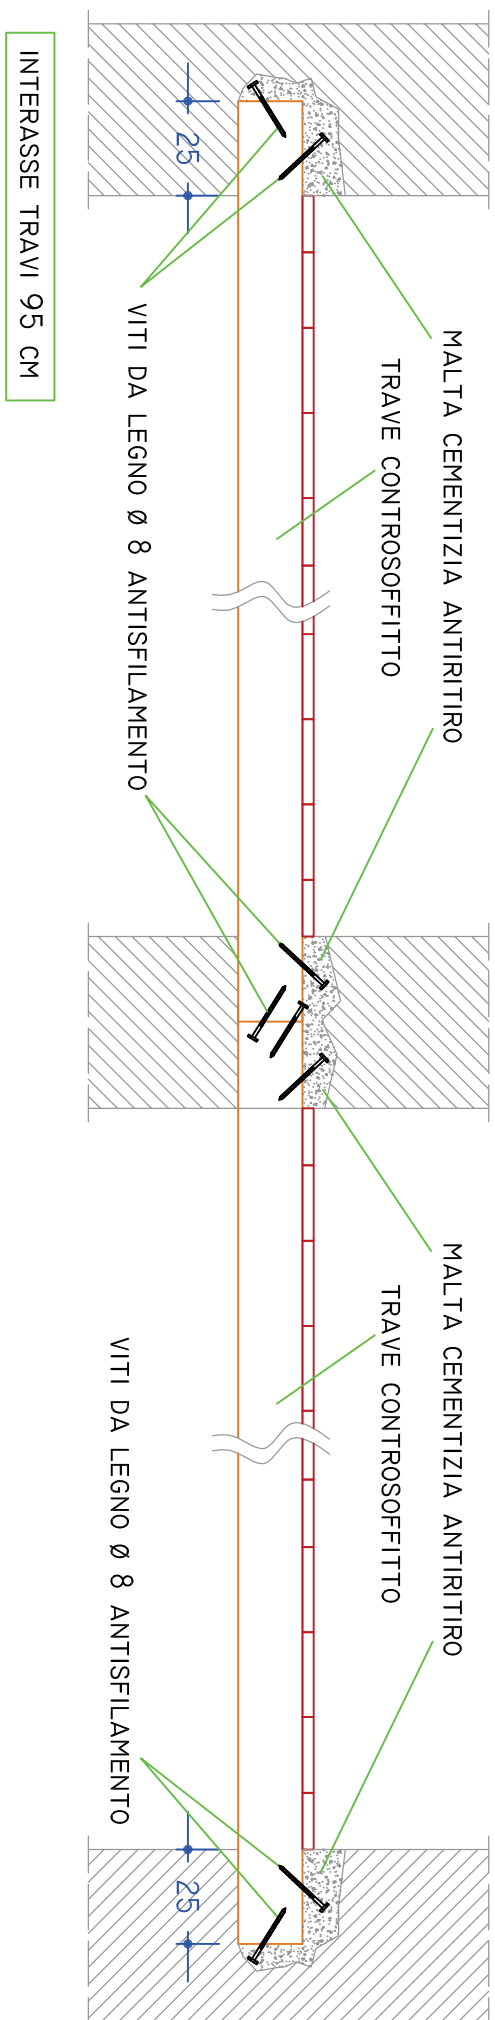


PIANTA COPERTURA BAITA ALPEGGIO

Scala 1:50

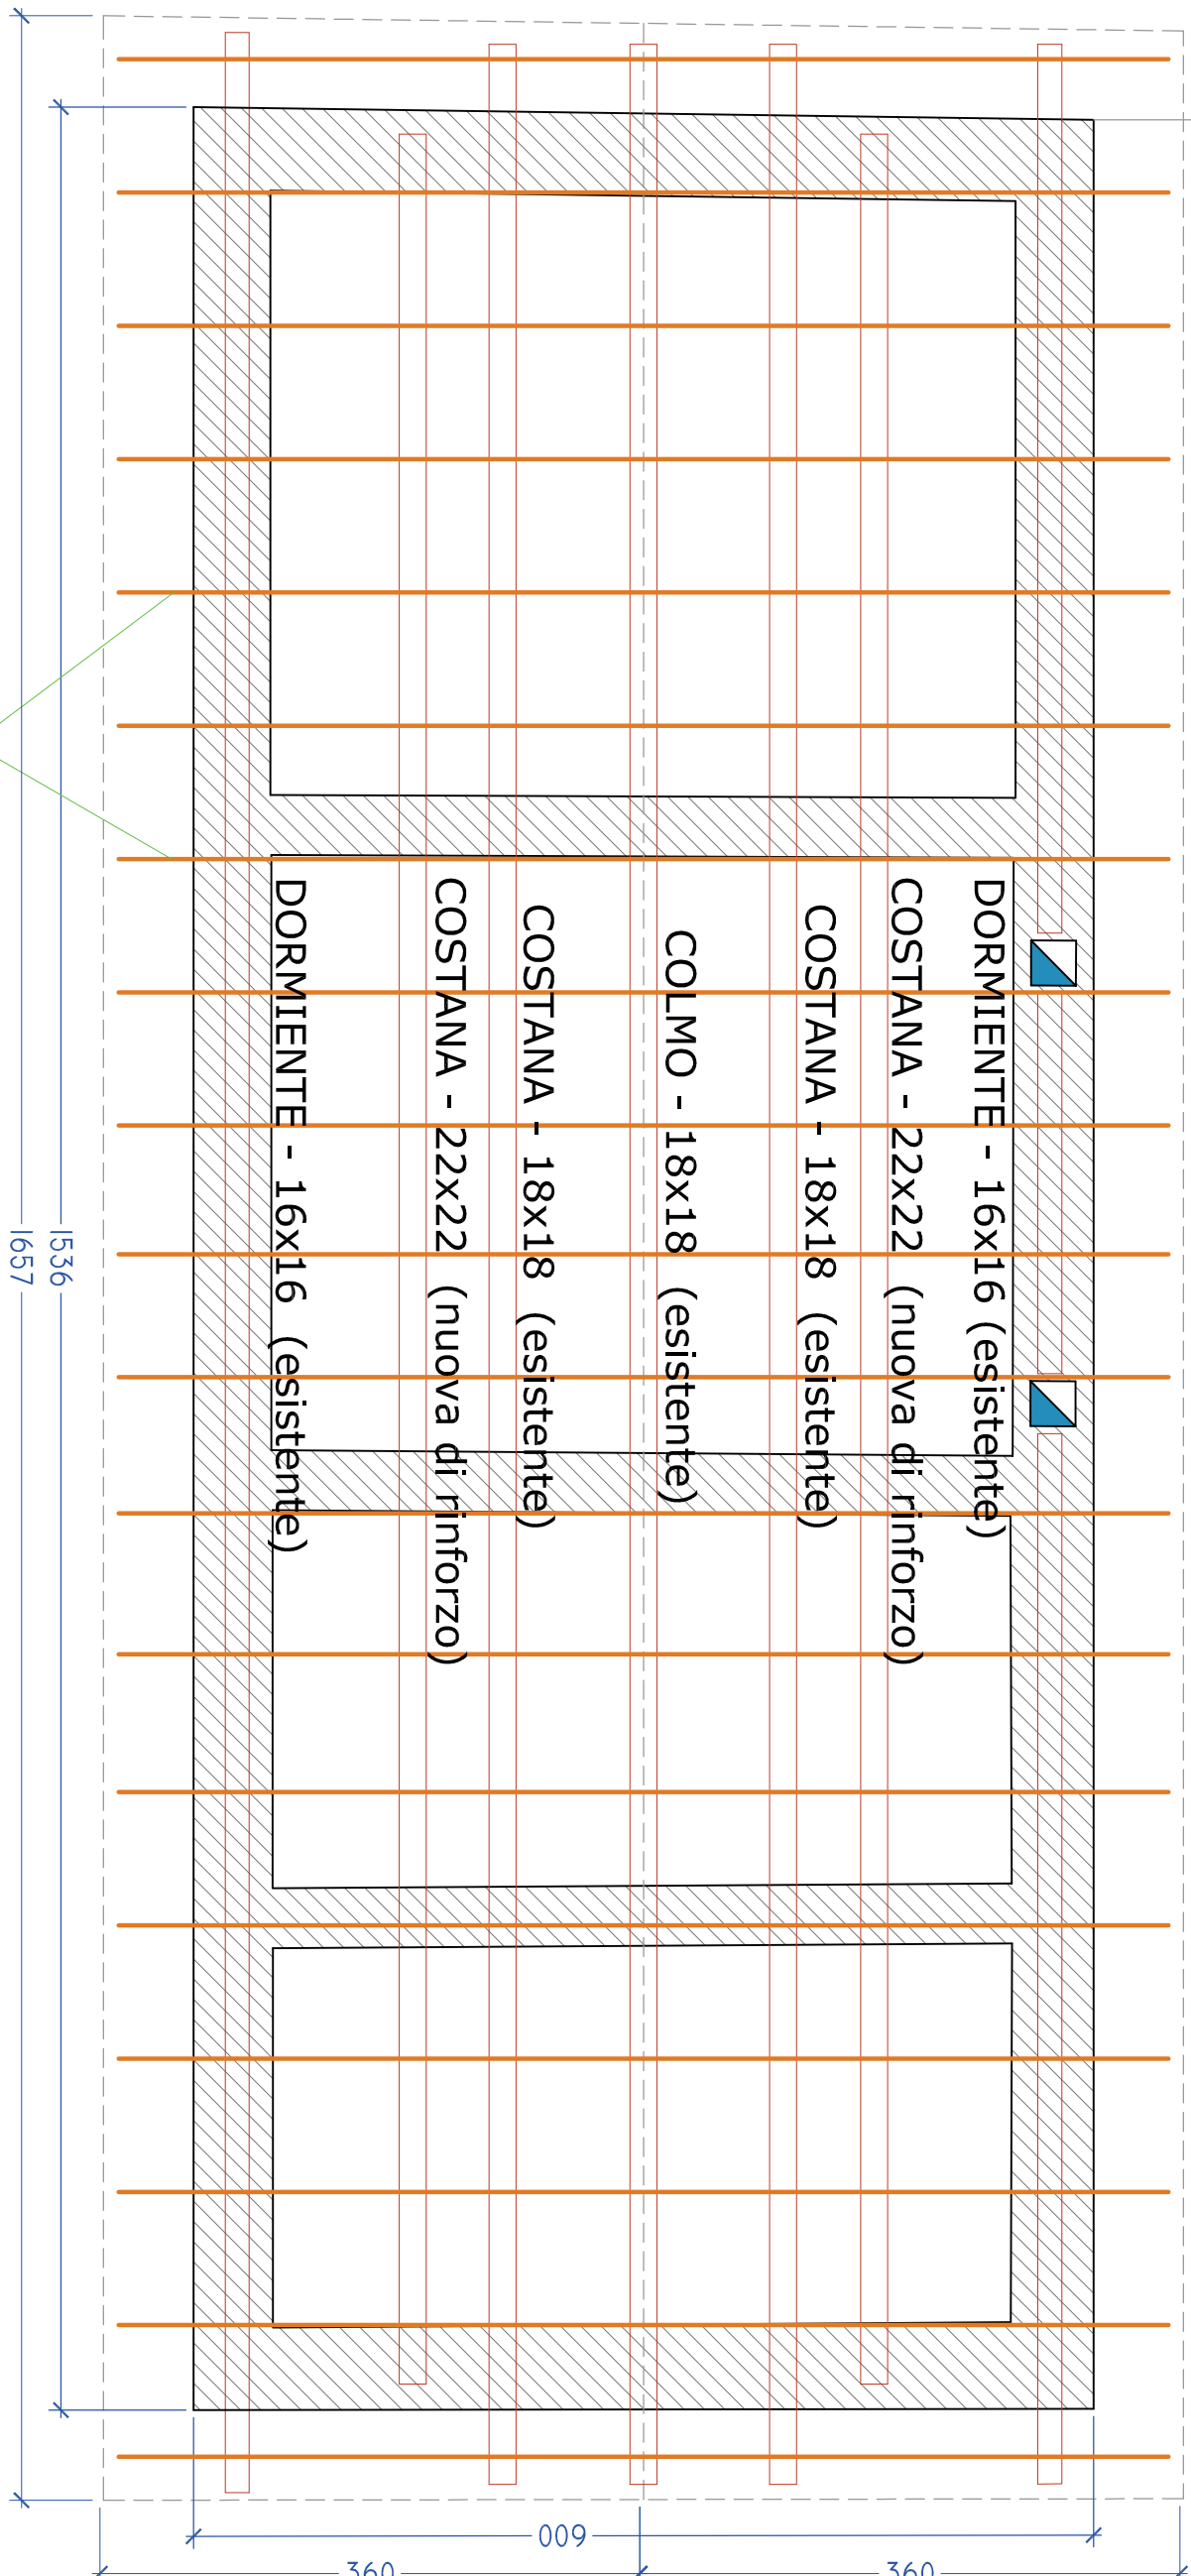


PUNTONI - 14x14 int. 90 cm (esistenti)
(sostituzione elementi ammalorati)

PARTICOLARE TIRANTI

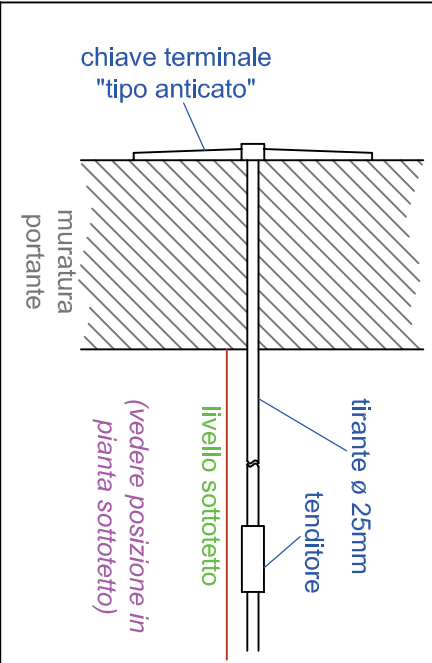


PIANTA FONDAZIONI BAITA ALPEGGIO


Scala 1:100

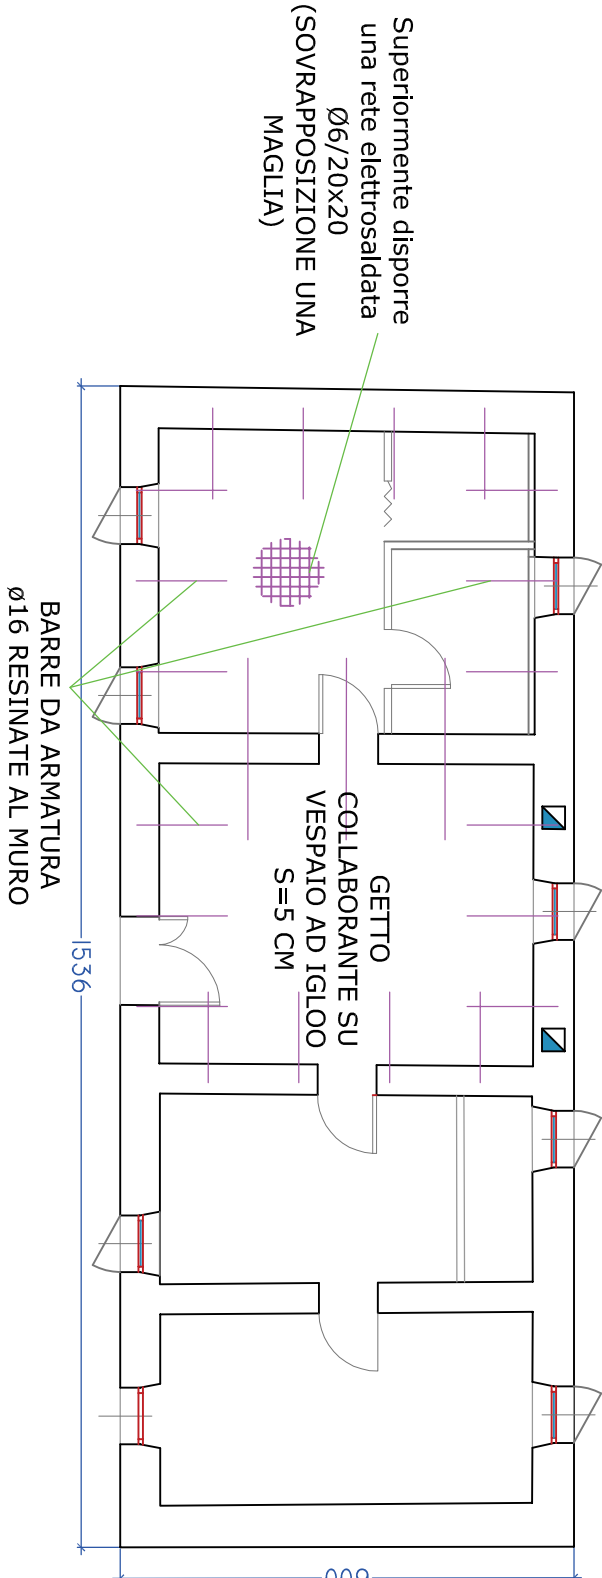


COLLEGAMENTO
PUNIONE - DORMIENTE ESISTENTE

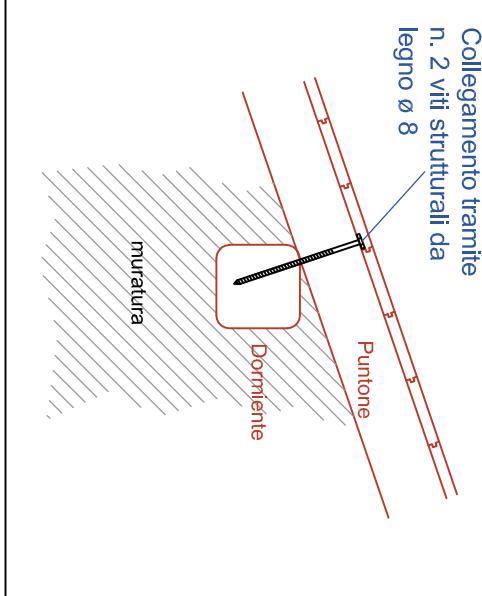


COLLEGAMENTO
PUNIONE - NUOVA COSTANA - MURO

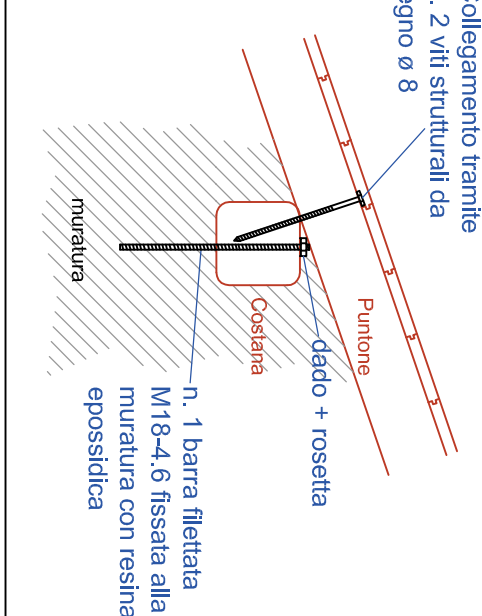

COLLEGAMENTI:
UNIONE COLMI, COSTANE e DORMIENTI

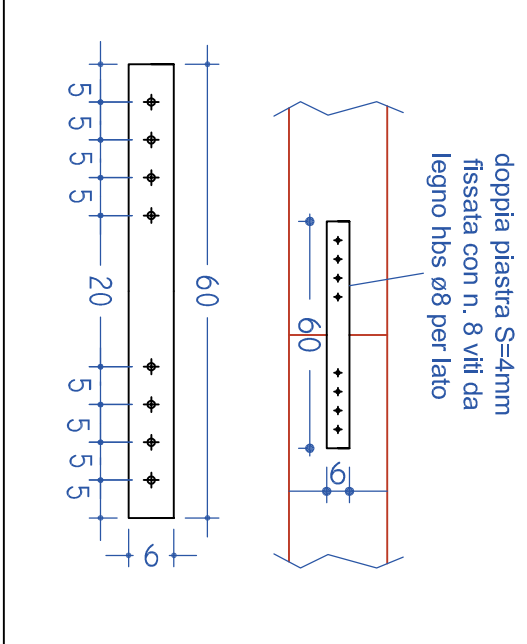

COLLEGAMENTO
PUNTONI - COLMO

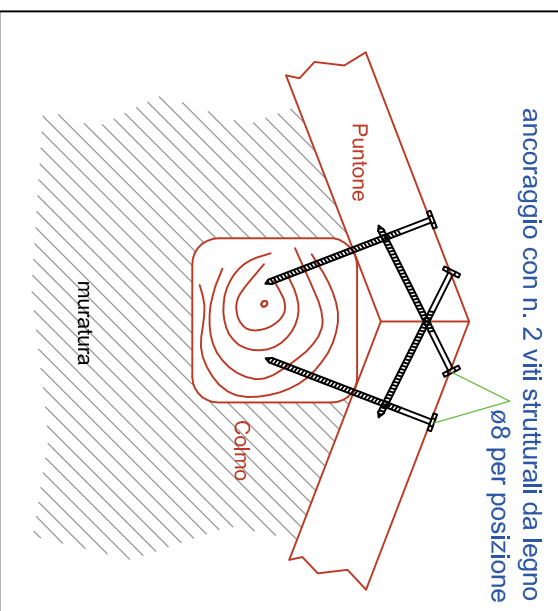

ACCIAIO PER CARPENTERIA
S235 (Fe360)
BARE FILETTATE
Classe di resistenza 4,6

RESINE e VITI
Certificate

NOTA BENE:
- RILEVARE IN CANTIERE TUTTE LE
MISURE DEI LEGNI
- PER TUTTE LE ALTRE MISURE FARE
RIFERIMENTO ALL'ELABORATO
ARCHITETTONICO

Comune di PRAZZO

Provincia di CUNEO

LAVORI DI:

RESTAURO DI FABBRICATO DI ALPEGGIO
Località Gias Vecchio - San Michele
F. 1 - Mapp. 10-11-12

PROGETTO ESECUTIVO

operazione 7.6.1

TAVOLA STRUTTURALE

STUDIO TECNICO
PERINO Ing. Daniele
Via Antica di Cuneo n. 2
Fraz. San Chaffredo
12020 - Tarantasia (CN)
Tel. 3495021848
@: daniele.perino80@gmail.com

Prazzo, agosto 2018

COMUNE DI PRAZZO
Sindaco Bonelli Denisla
Piazza Municipio n. 1
12028 - Prazzo (CN)