



**PROGETTO PER IL RECUPERO
DI FABBRICATI D'ALPEGGIO**
PROGETTO ESECUTIVO

PROGETTISTA: **Geometra SALVAGNO Andrea**
Iscritto all'Albo dei Geometri della Provincia di Cuneo al n° 2650
con Studio Tecnico in Piazzetta Scaglione n. 7 - 12025 Dronero (CN)
P. IVA: 02853990048 - **C.F.:** SLVNDR76D09D205M
Tel.: 0171904190 3474439672 **e-mail:** studio.salvagno@agx.it

Timbro e firma del Progettista _____

COLLABORATORE: **Dott. RAPALLINO Stefano**
Dottore Forestale
con Studio Tecnico in Via Donne n. 2 - 12025 Dronero (CN)
P. IVA: 03398570048
Tel.: 3498372690




PROPRIETA': **Comune di Acceglio**
Borgo Villa, n. 1 12021 Acceglio
P.I. 00481380046

Firma della Proprietà _____

Oggetto dell'elaborato: - pianta piano terra e piano primo; - sezione C-C'.	Scala dell'elaborato: 1:100	Tavola n.: 3B <i>Tavola comparativa FABBRICATO B</i>
Data: Novembre 2018	Revisione n.: ____ del _____	




PIANTA PIANO TERRA

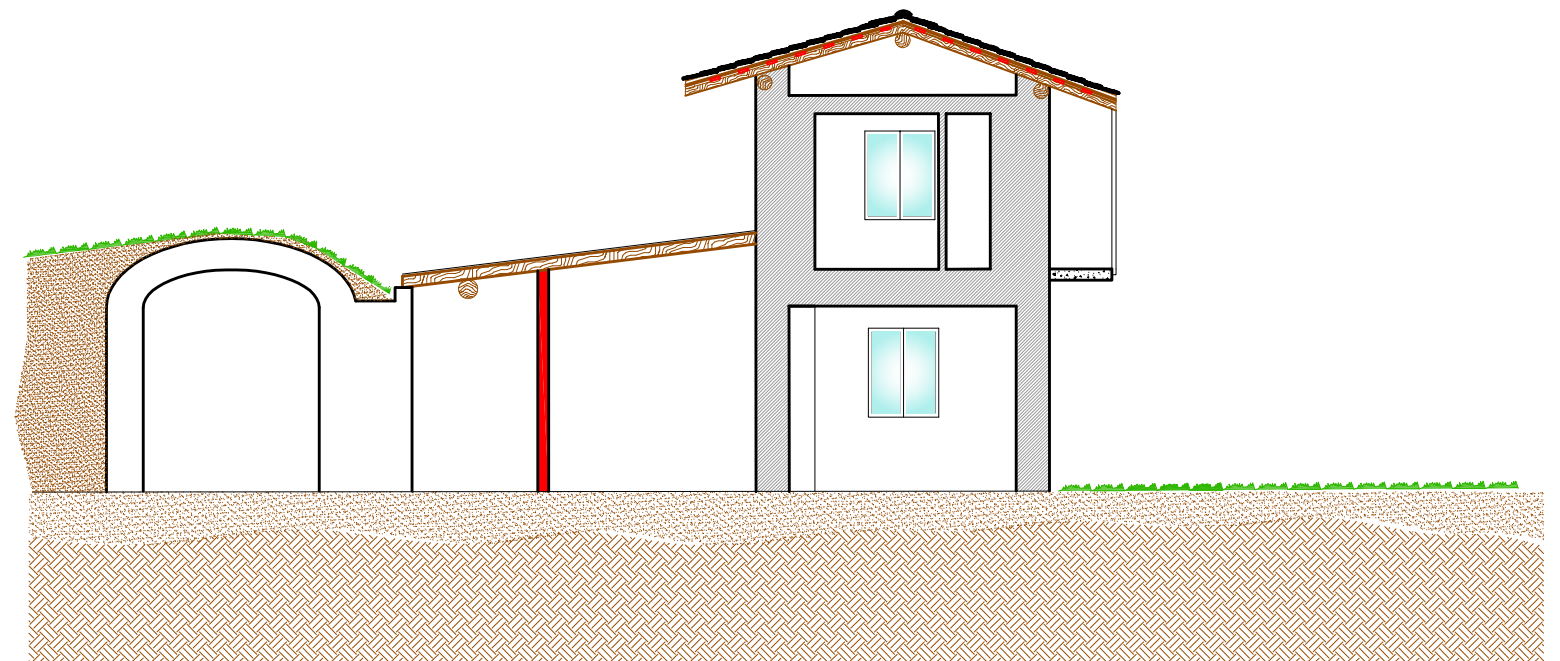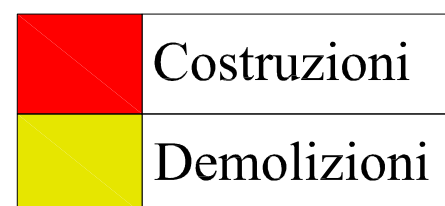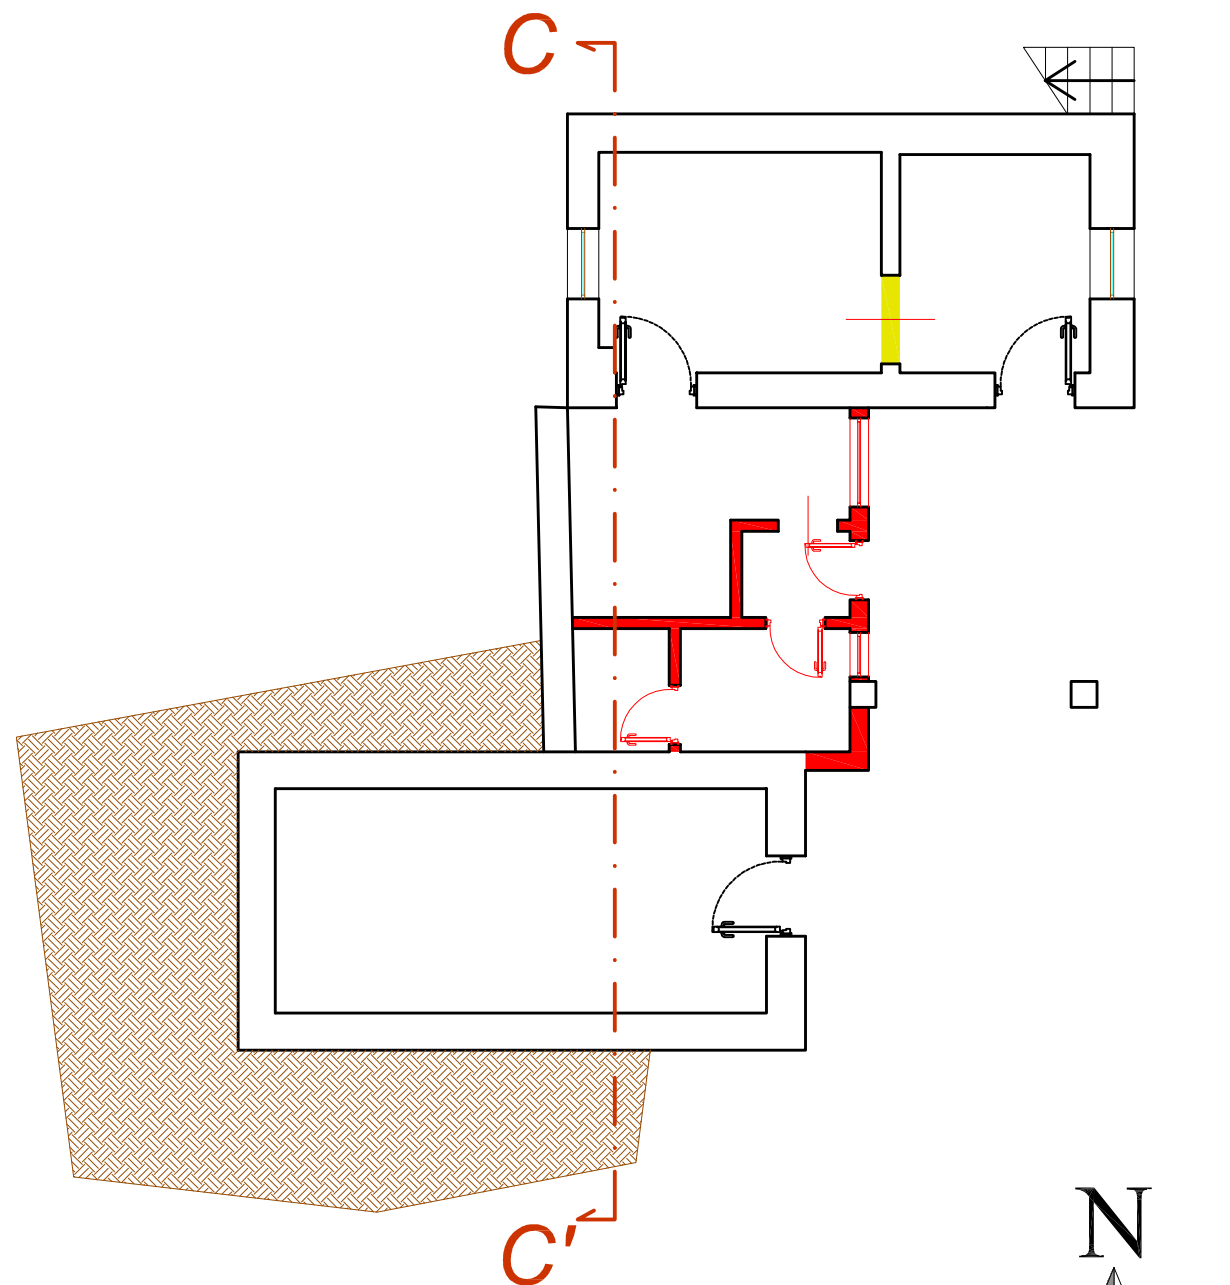

SEZIONE C-C'

PIANTA PIANO PRIMO

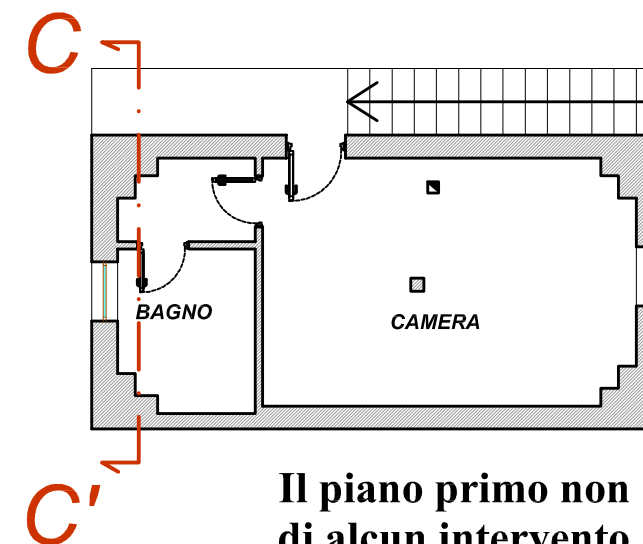

Il piano primo non è oggetto di alcun intervento