



Comune di Stroppa



Grangia Nebin

Interventi di riqualificazione dell'alpeggio

(PSR 2014-2020 Operazione 7.6.1. "Miglioramento dei fabbricati di alpeggio")

PROGETTO ESECUTIVO

Disegni di progetto e particolari costruttivi

Visto

Il Sindaco


Il progettista

Dr.ssa For. Simona Dutto

novembre 2018

Carta di inquadramento
Localizzazione degli interventi

Scala 1:10.000

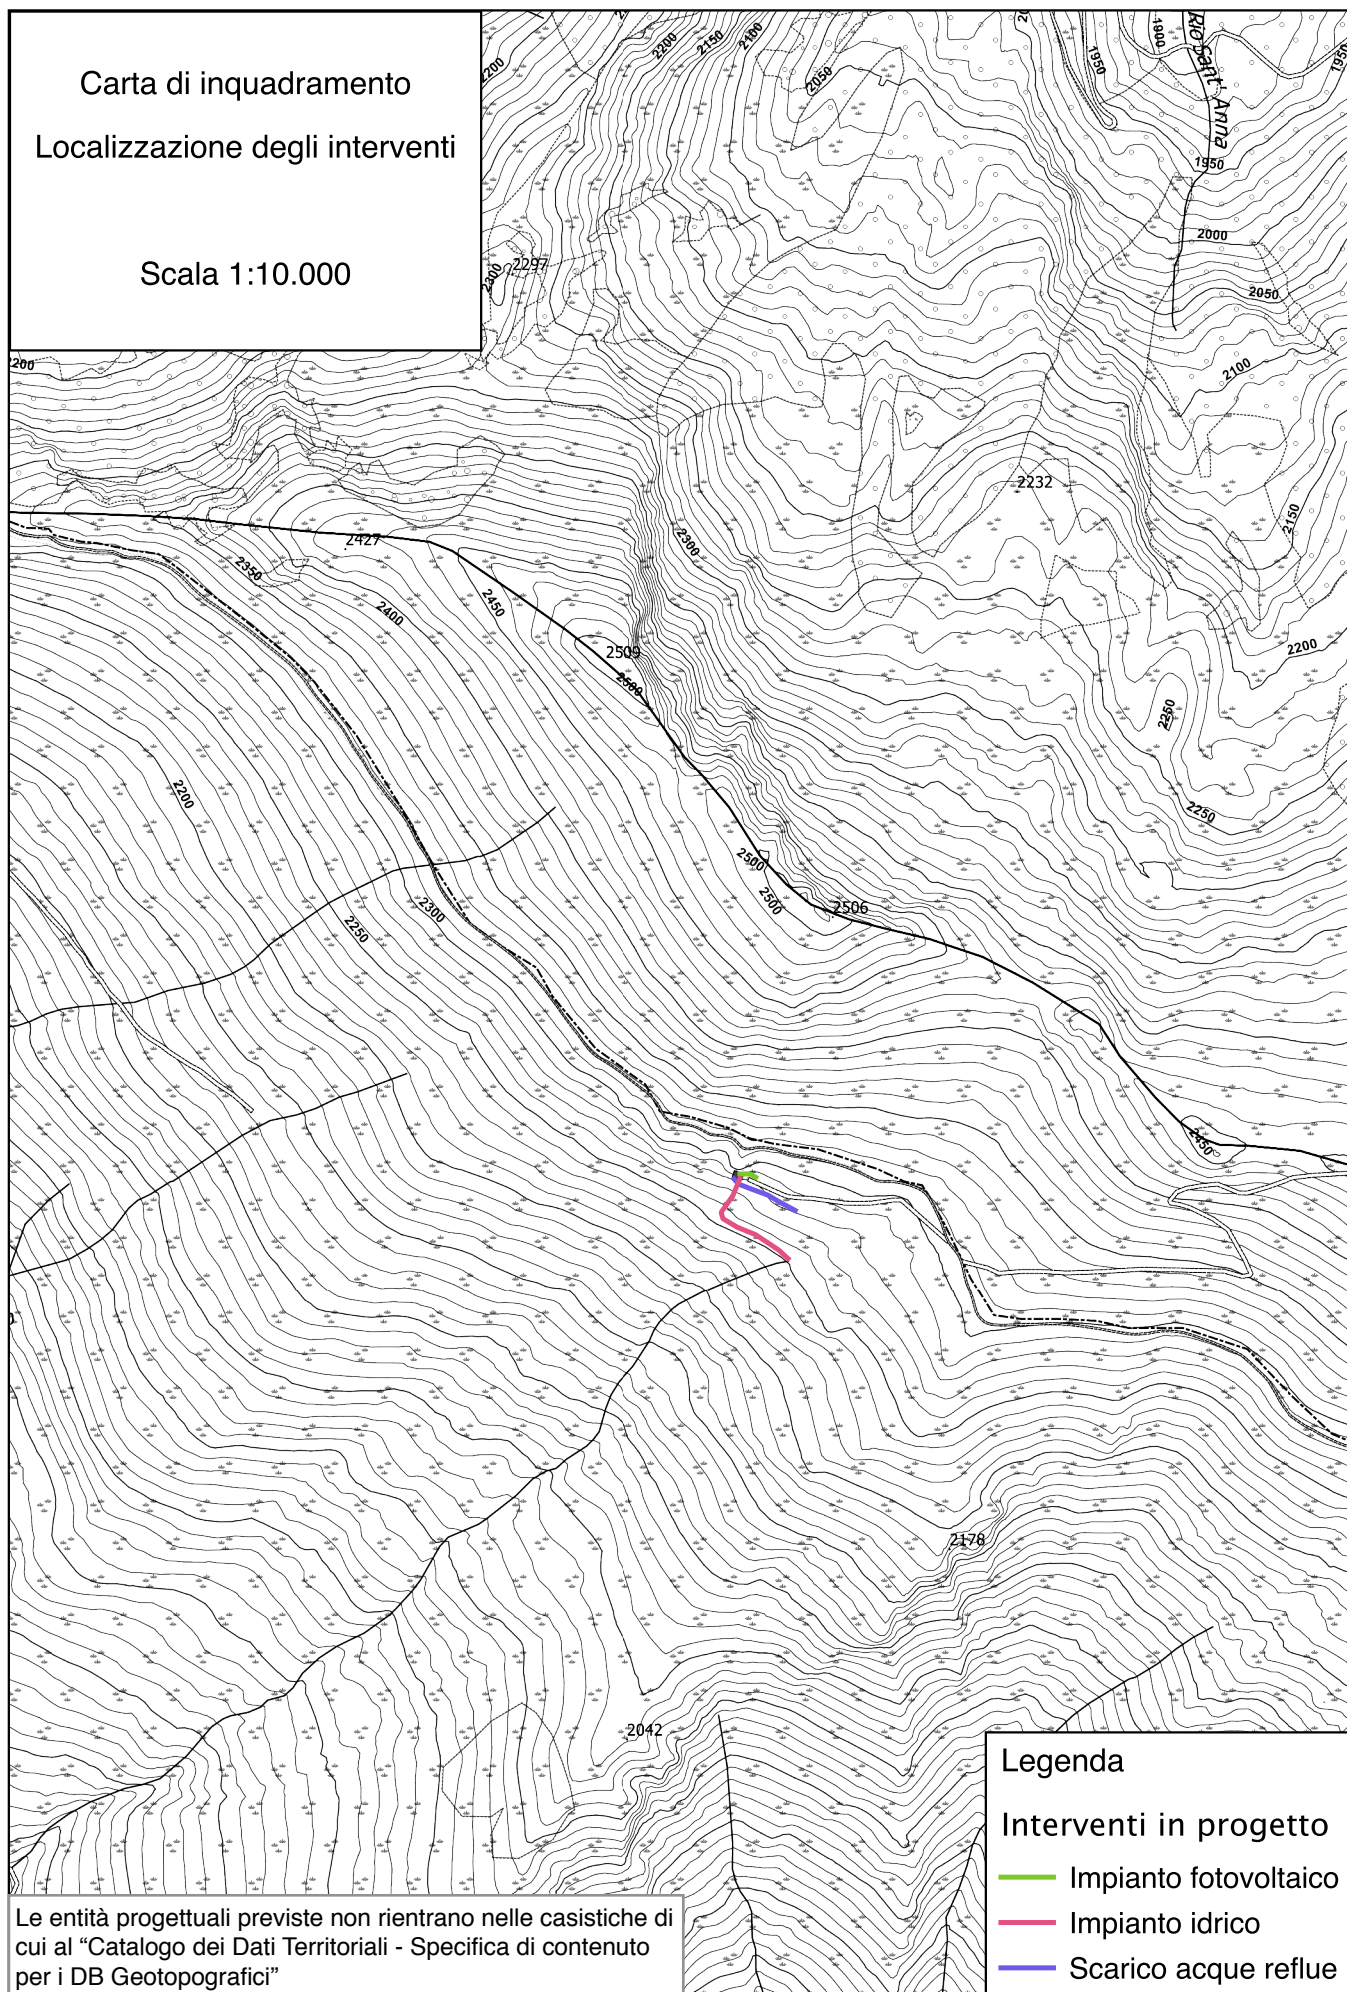

Legenda


Interventi in progetto

- Impianto fotovoltaico
- Impianto idrico
- Scarico acque reflue

Le entità progettuali previste non rientrano nelle casistiche di cui al "Catalogo dei Dati Territoriali - Specifica di contenuto per i DB Geotopografici"

PLANIMETRIA GENERALE

SITUAZIONE ANTE-INTERVENTO

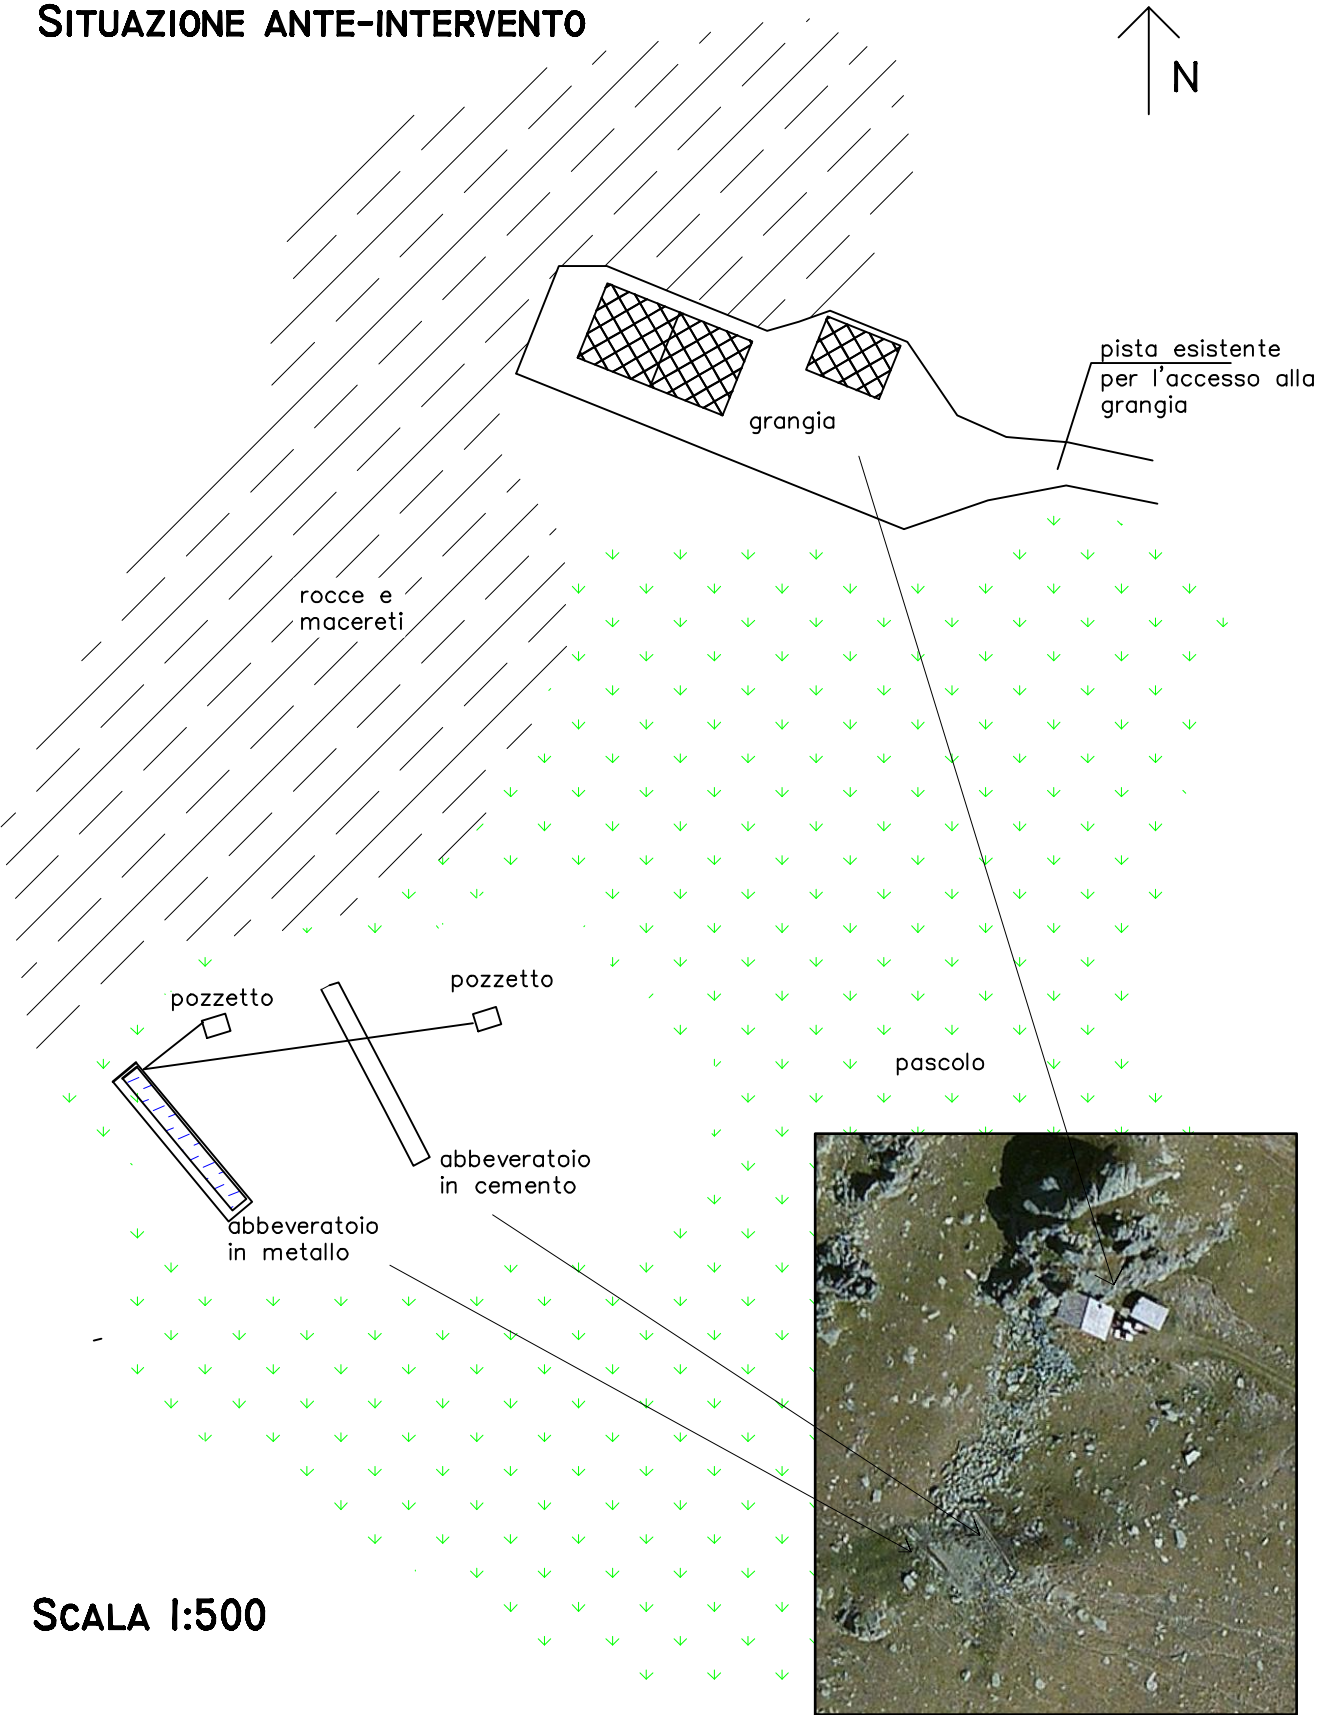


SCALA 1:500

ortofoto

PROFILO ALTIMETRICO

SITUAZIONE ANTE-INTERVENTO

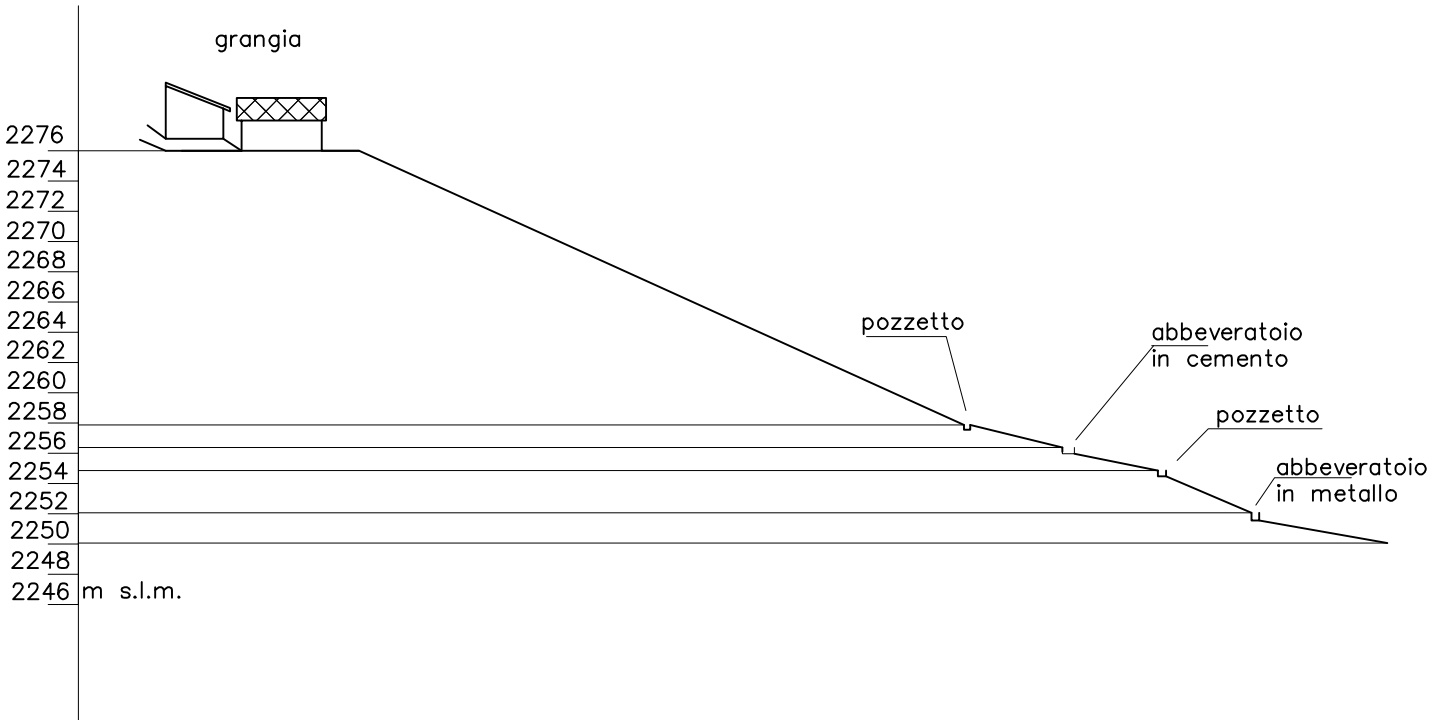


SCALA 1:500

PLANIMETRIA DI DETTAGLIO

SITUAZIONE ANTE-INTERVENTO




SCALA 1:200

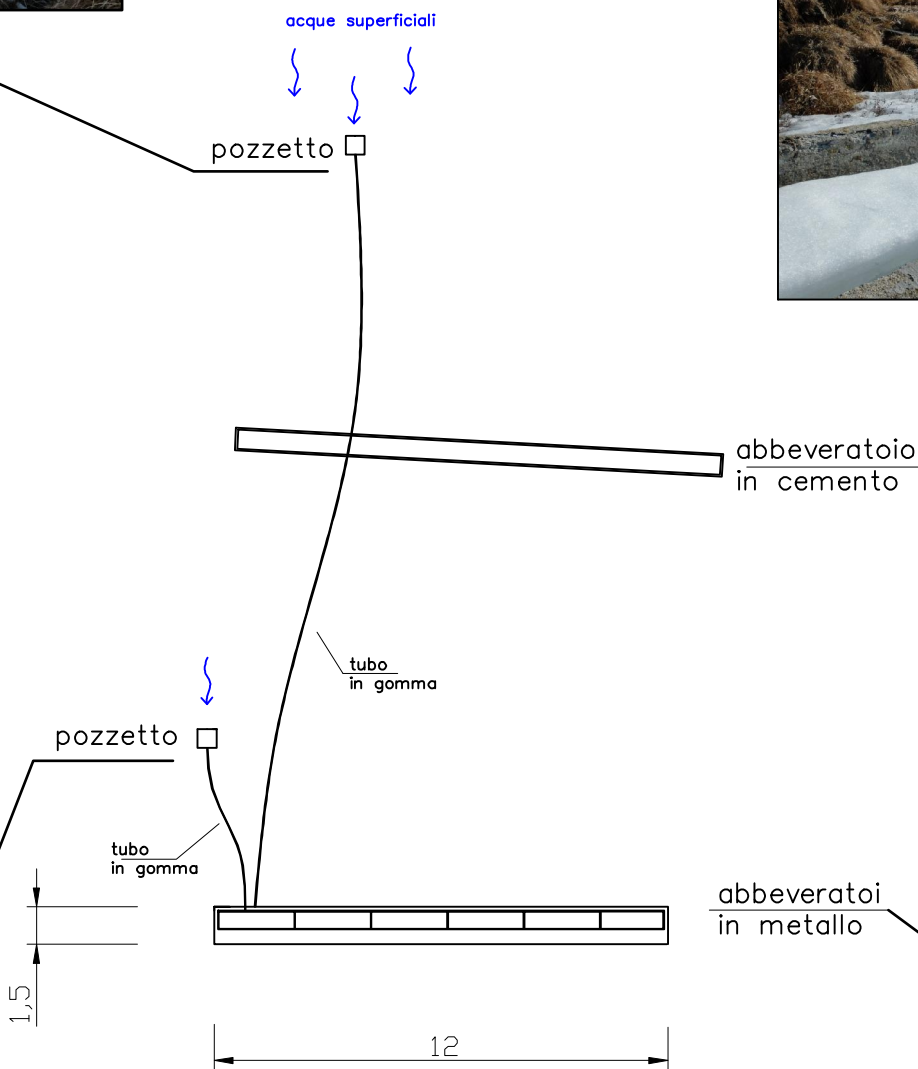


PROFILO DI DETTAGLIO

SITUAZIONE ANTE-INTERVENTO

SCALA 1:100

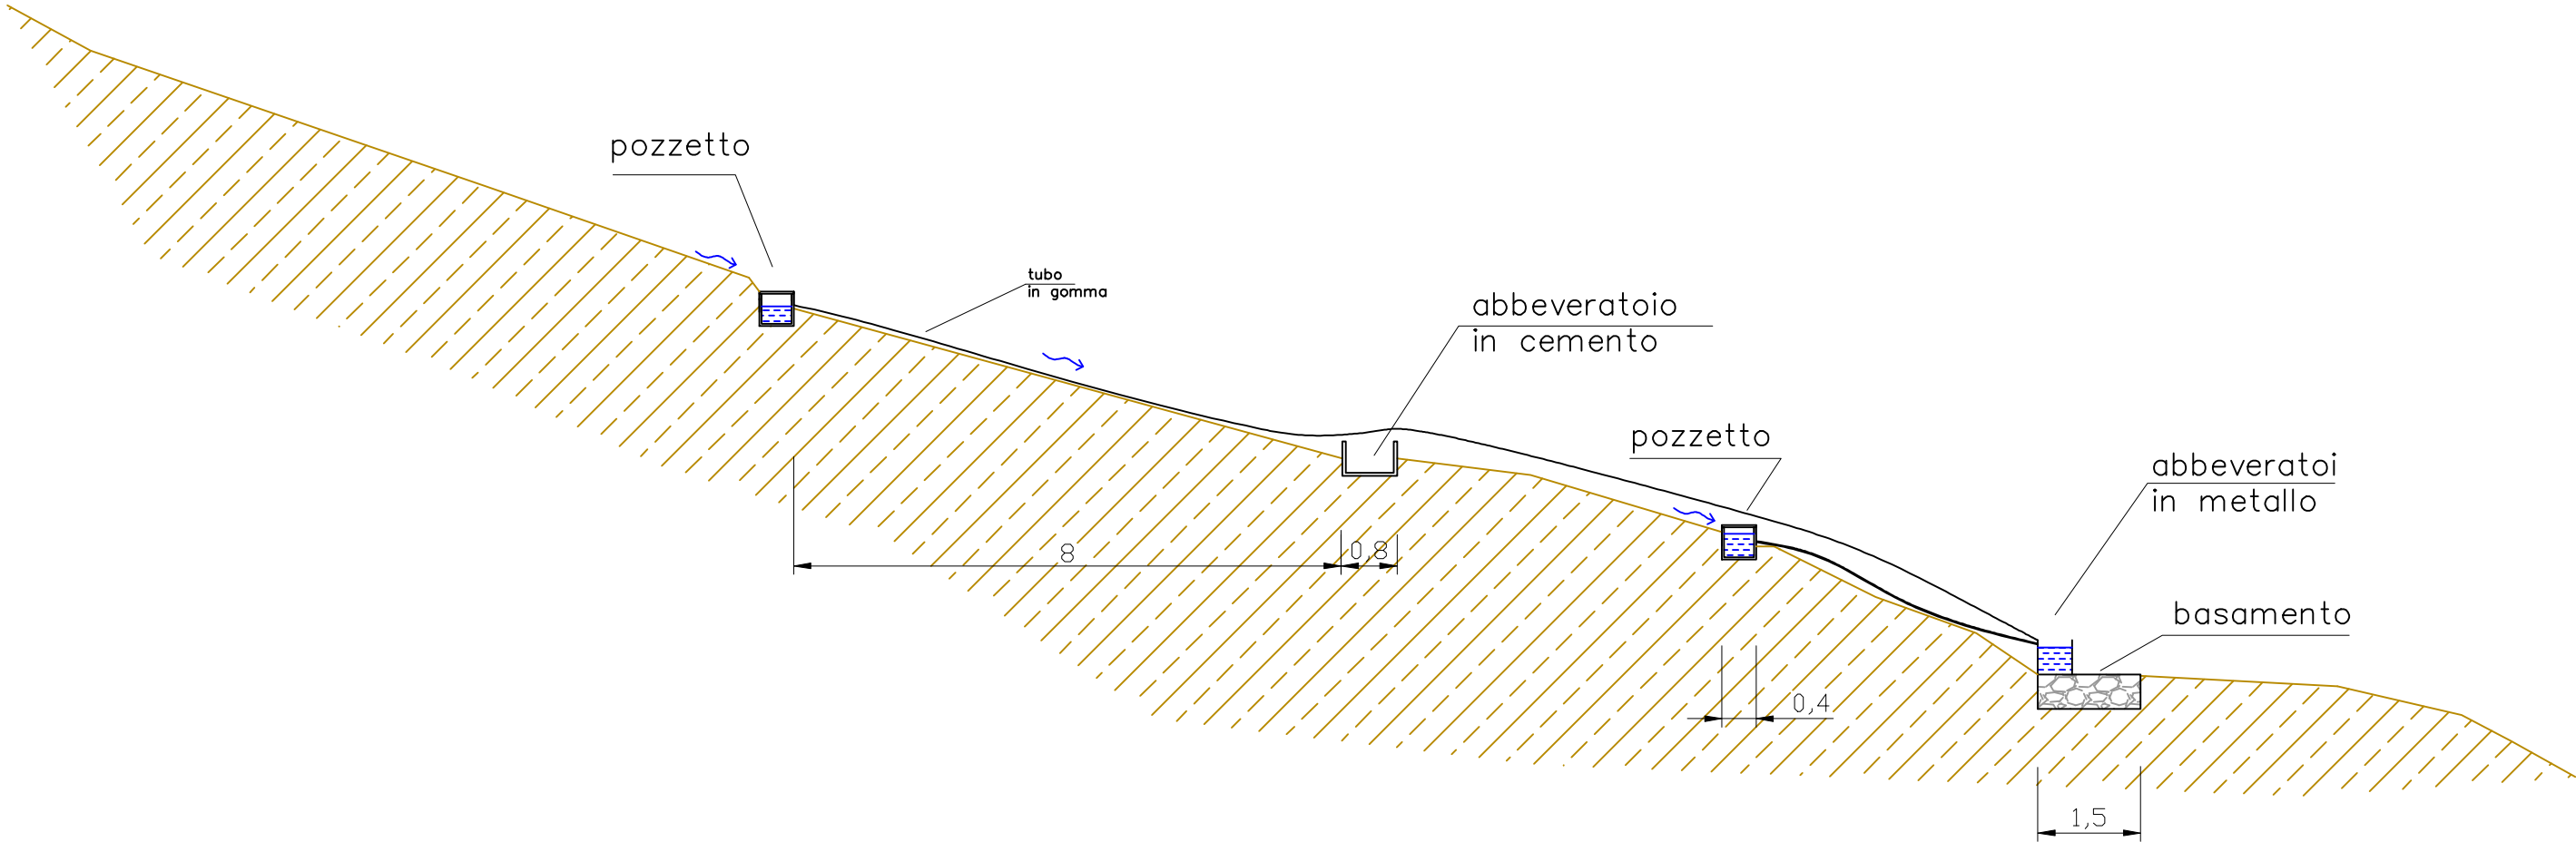


PLANIMETRIA GENERALE

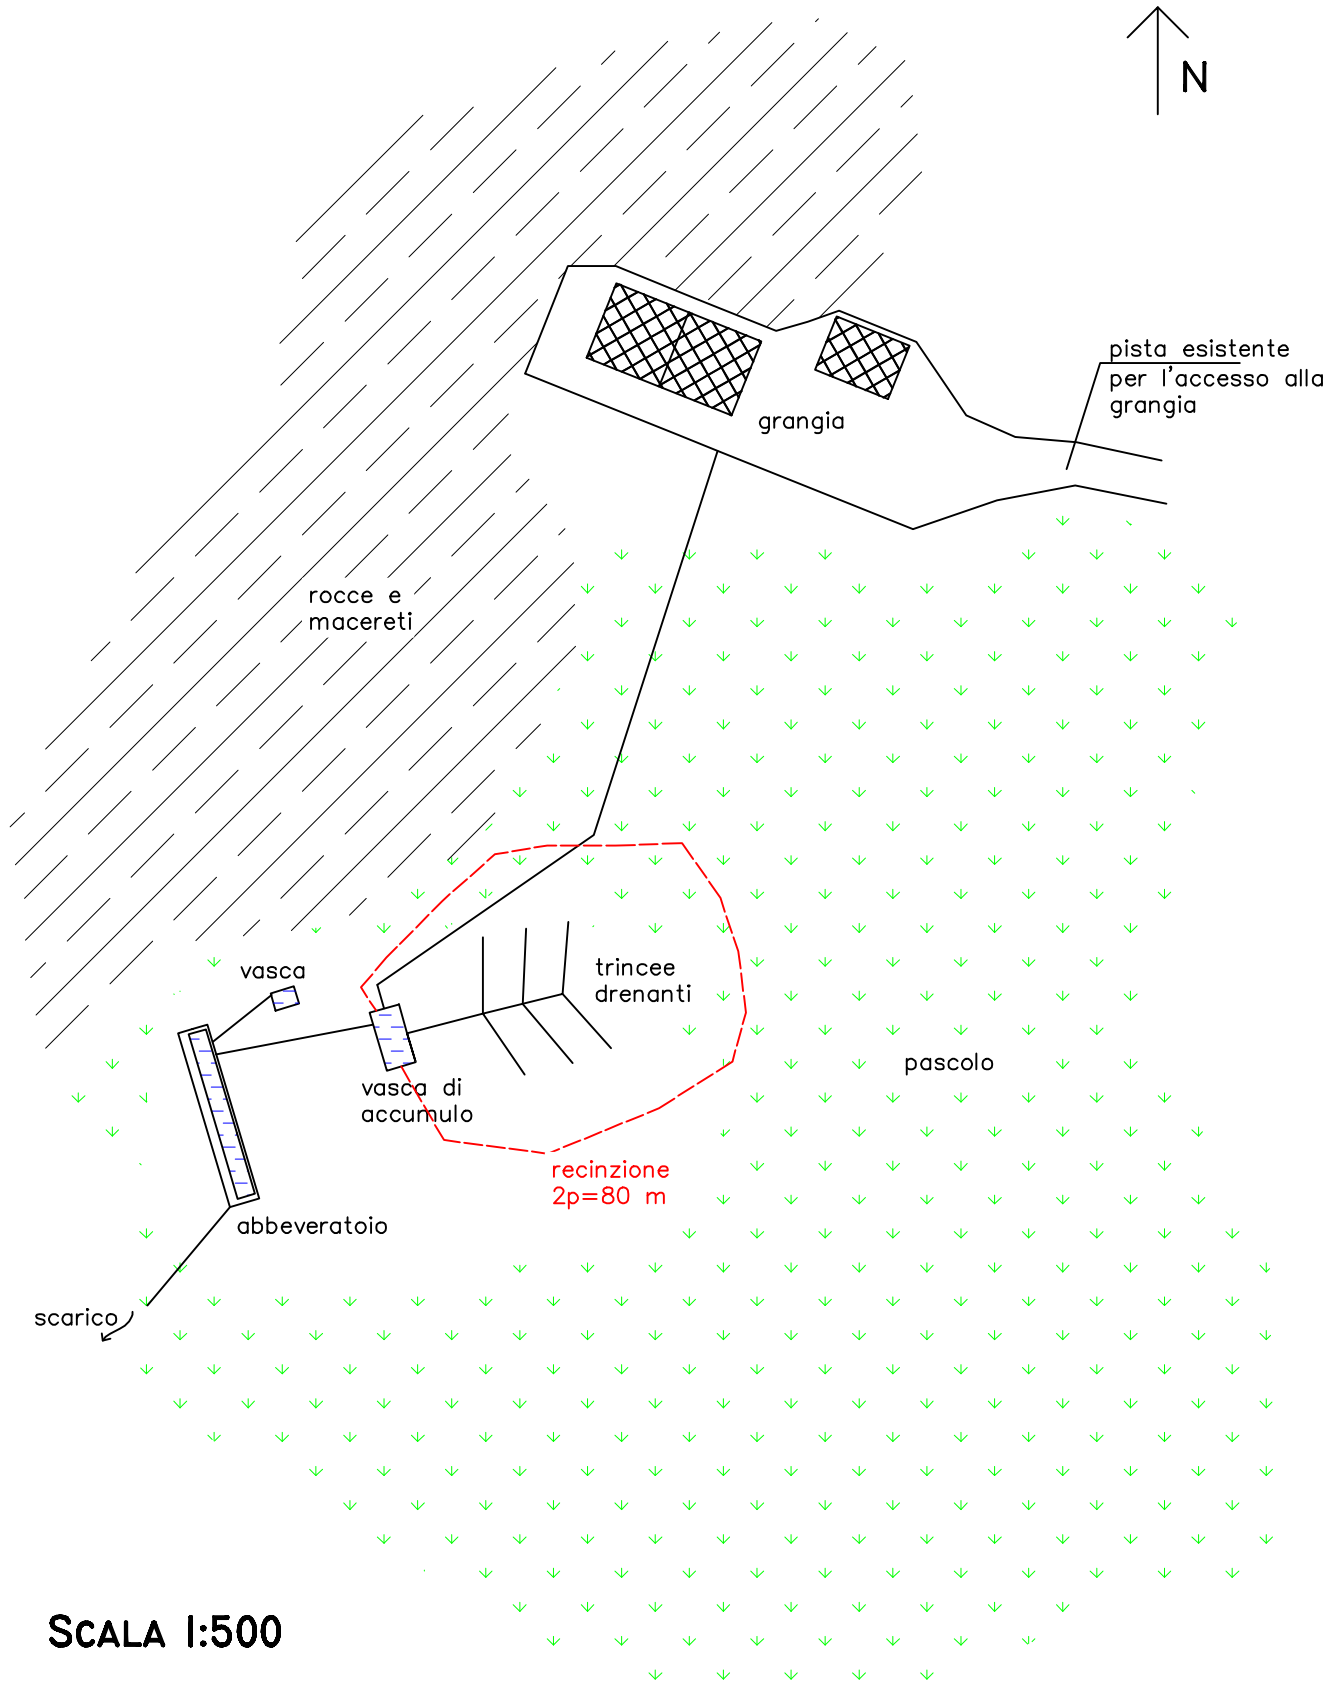

SCALA 1:500


PROFILO ALTIMETRICO

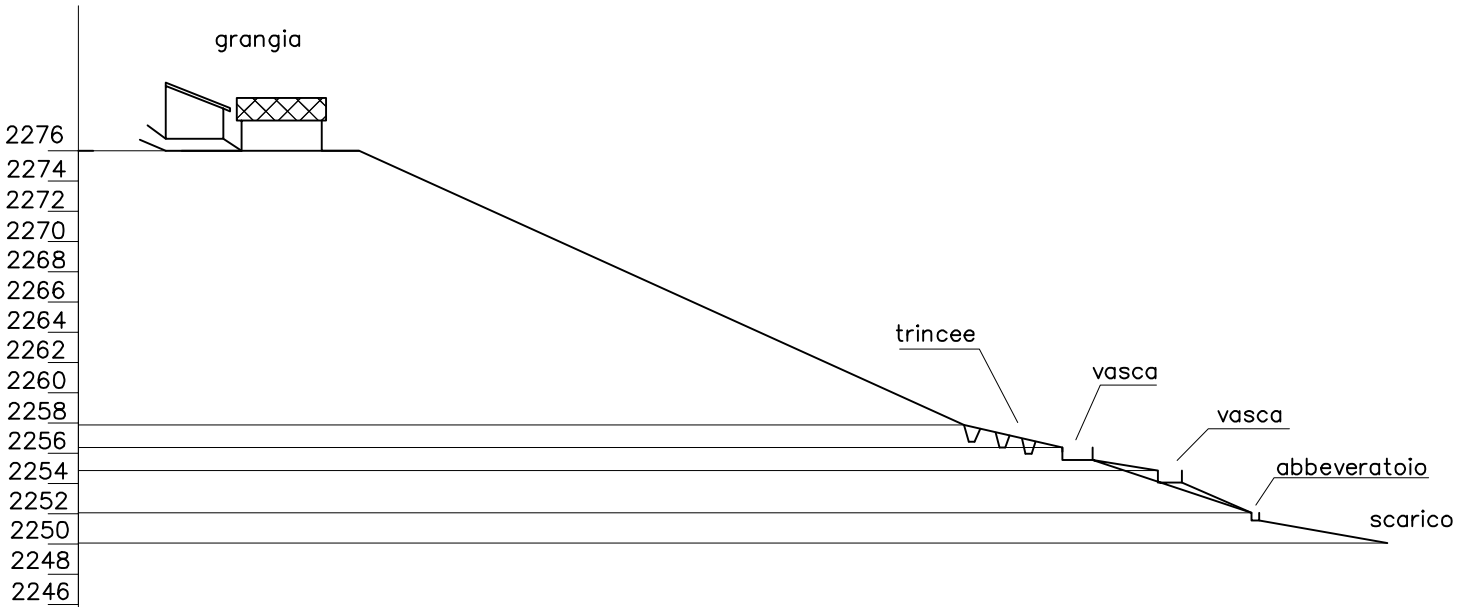

SCALA 1:500


PLANIMETRIA DI DETTAGLIO

SCALA 1:200

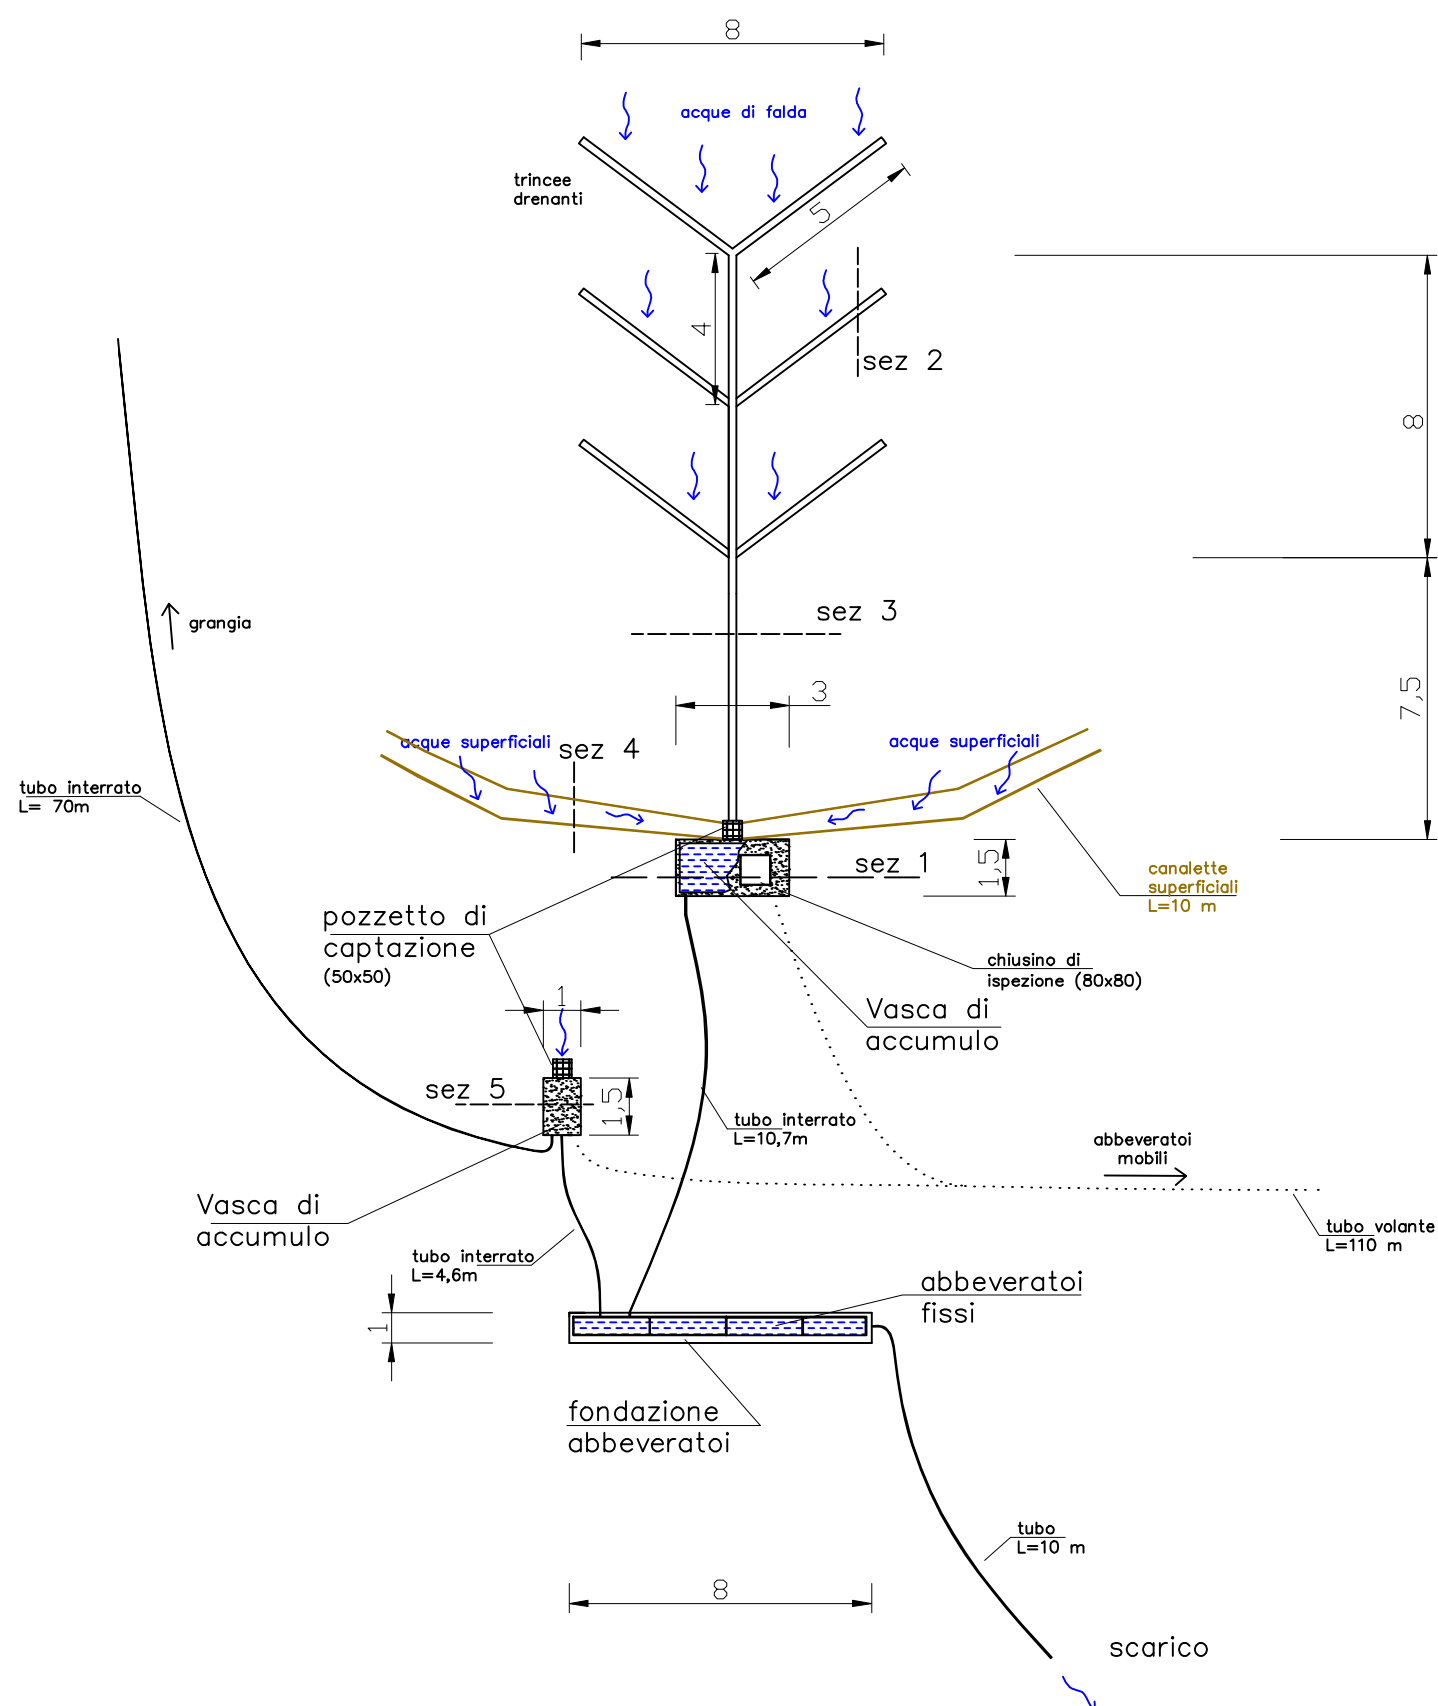


Sez 1

SCALA 1:100

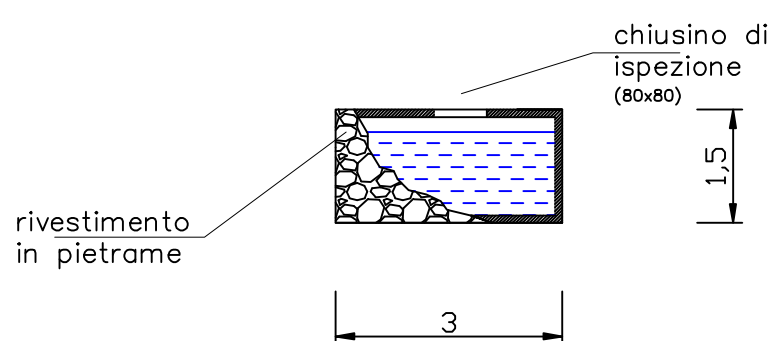



PROFILO DI DETTAGLIO

SCALA 1:100

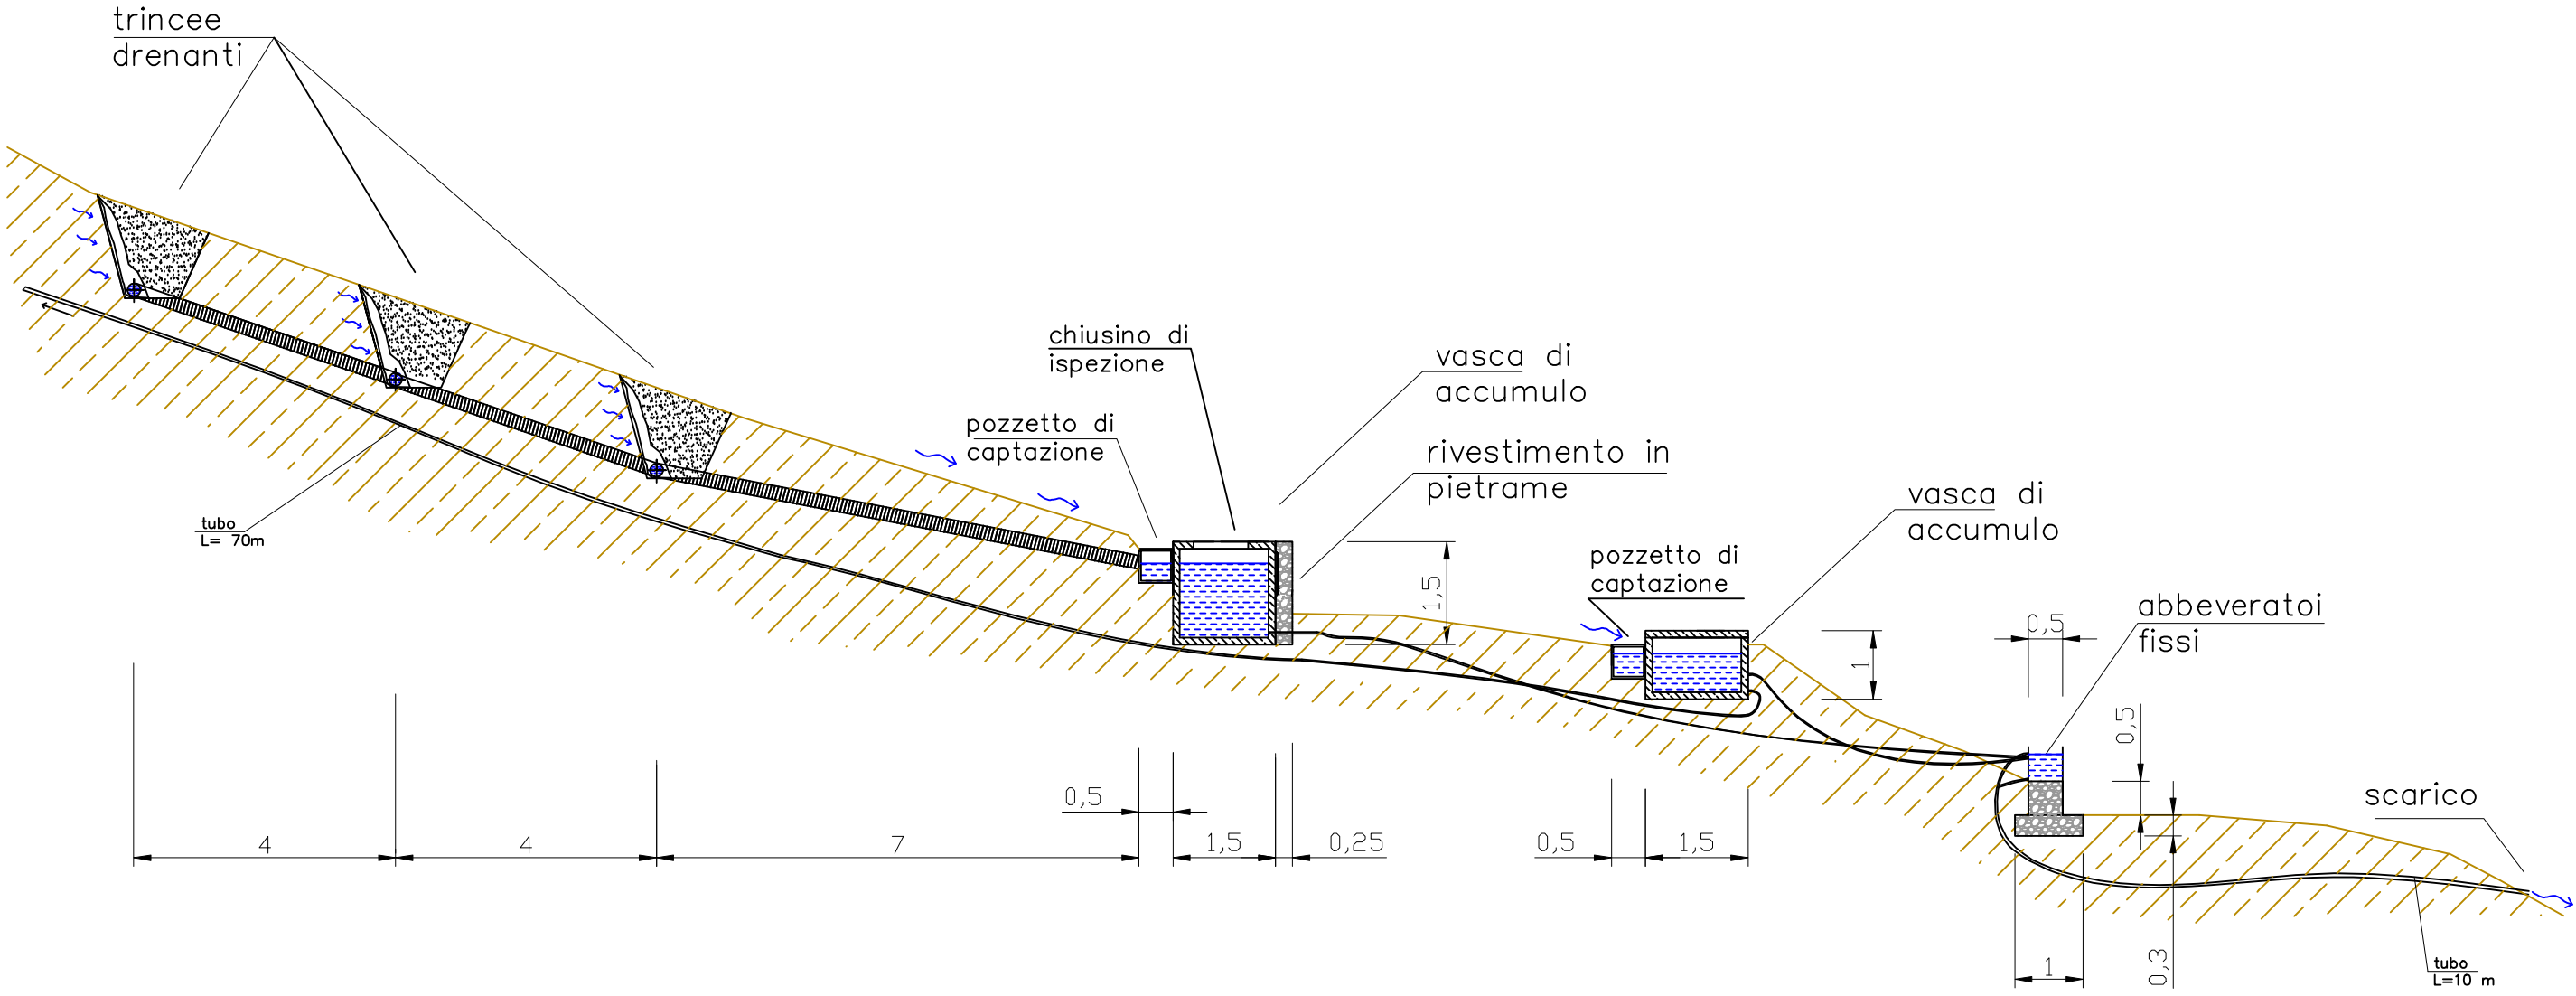


PARTICOLARI COSTRUTTIVI


TRINCEE DRENANTI

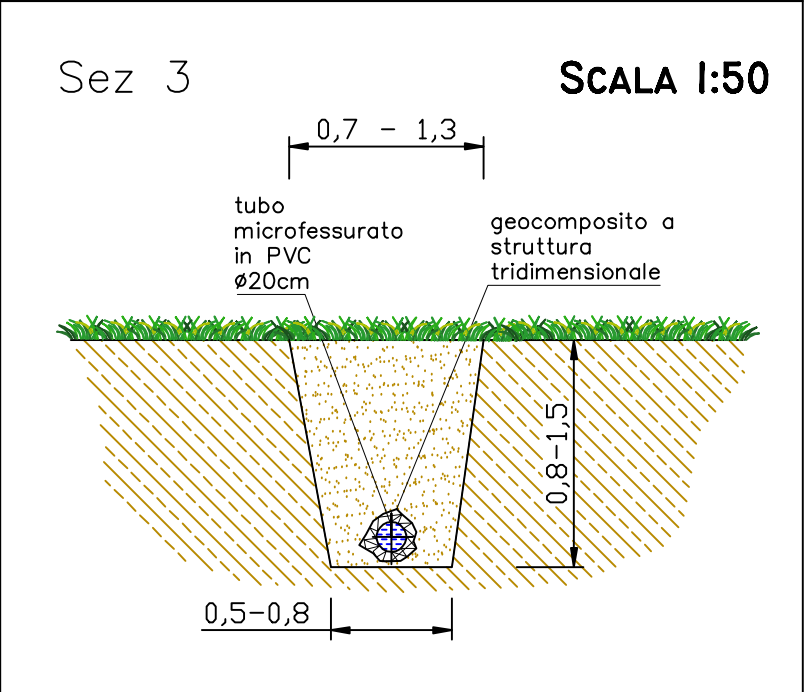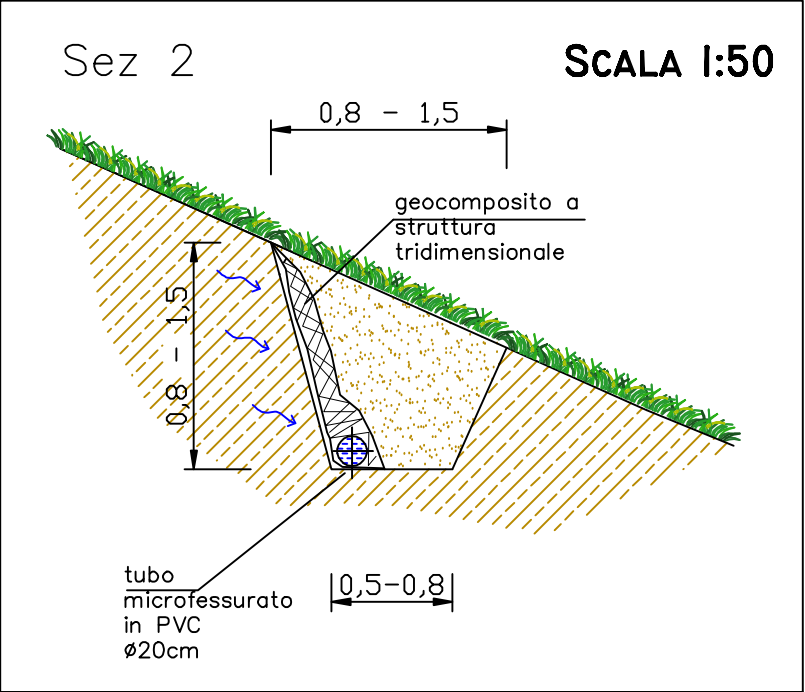


CANALETTE

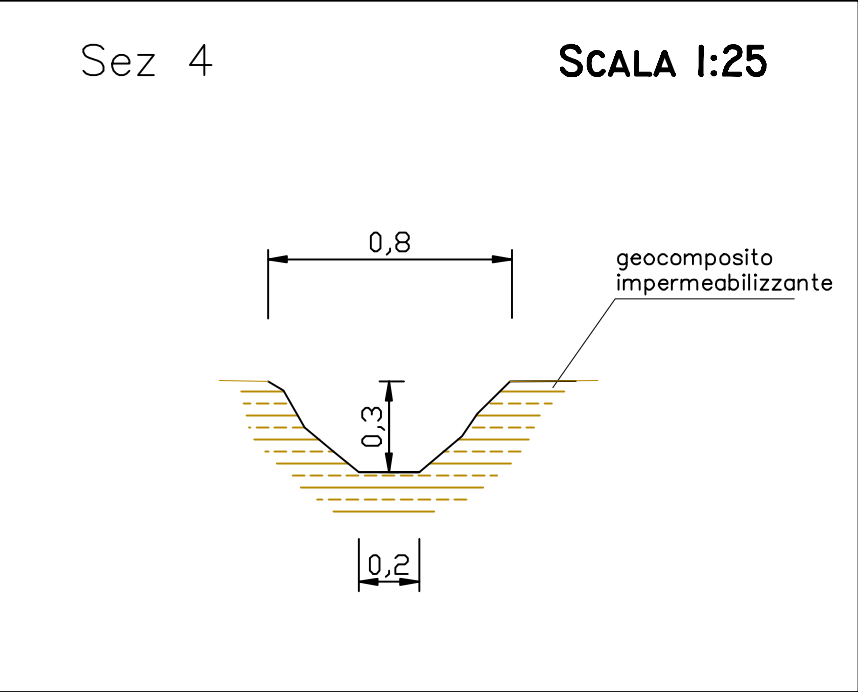



VASCA DI ACCUMULO

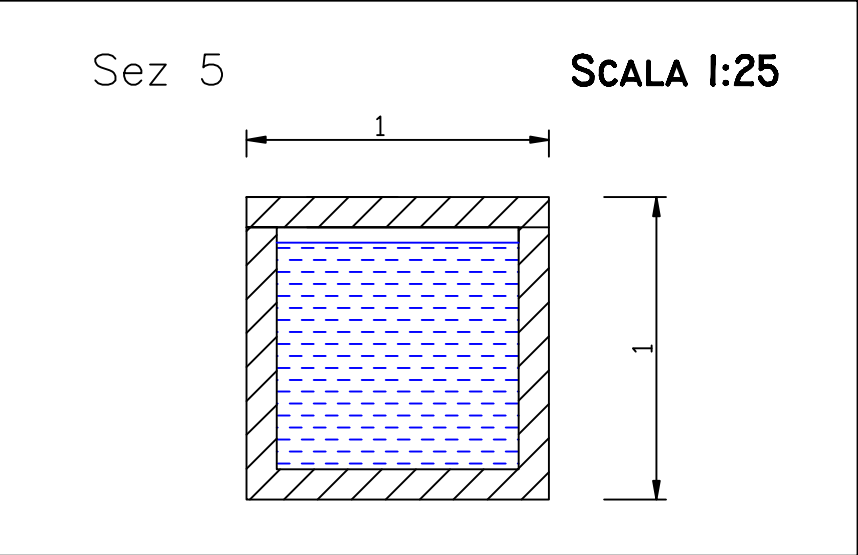

RECINZIONE

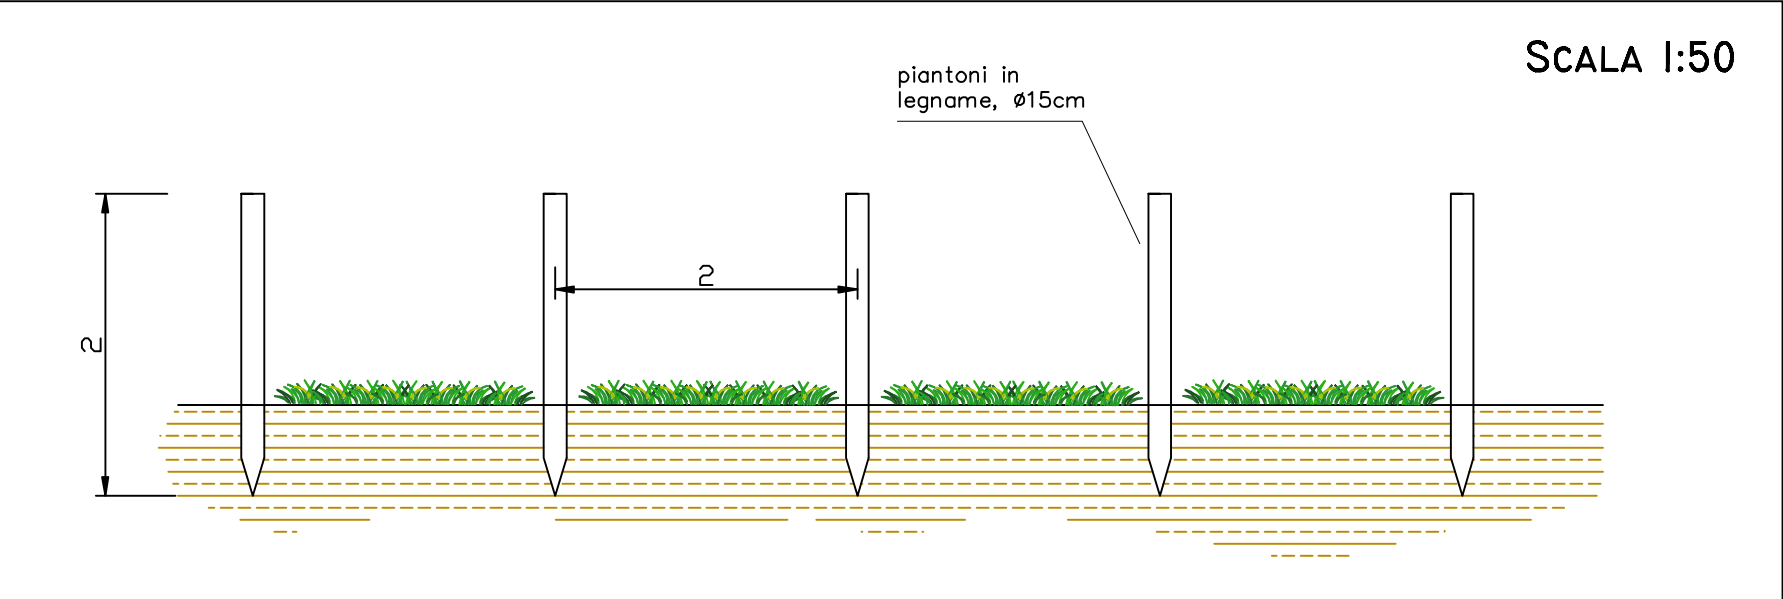


PARTICOLARI COSTRUTTIVI - ABBEVERATOIO

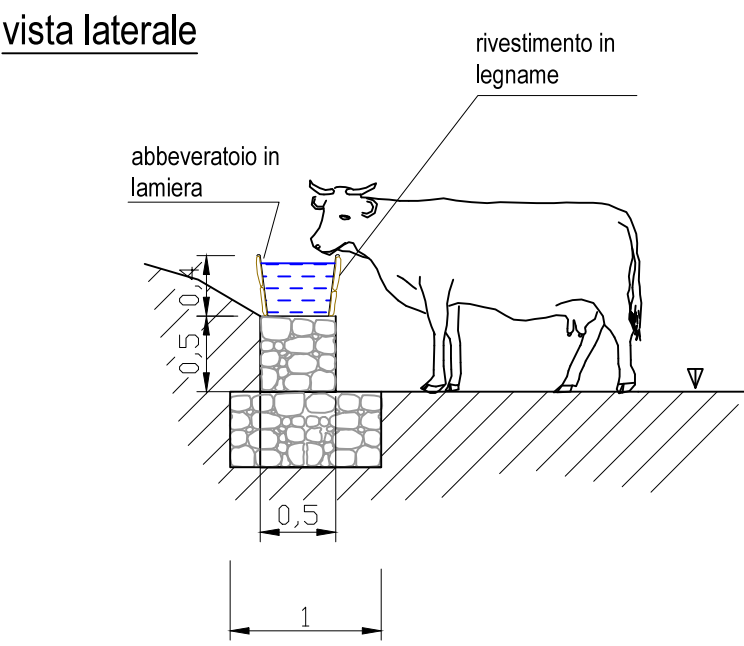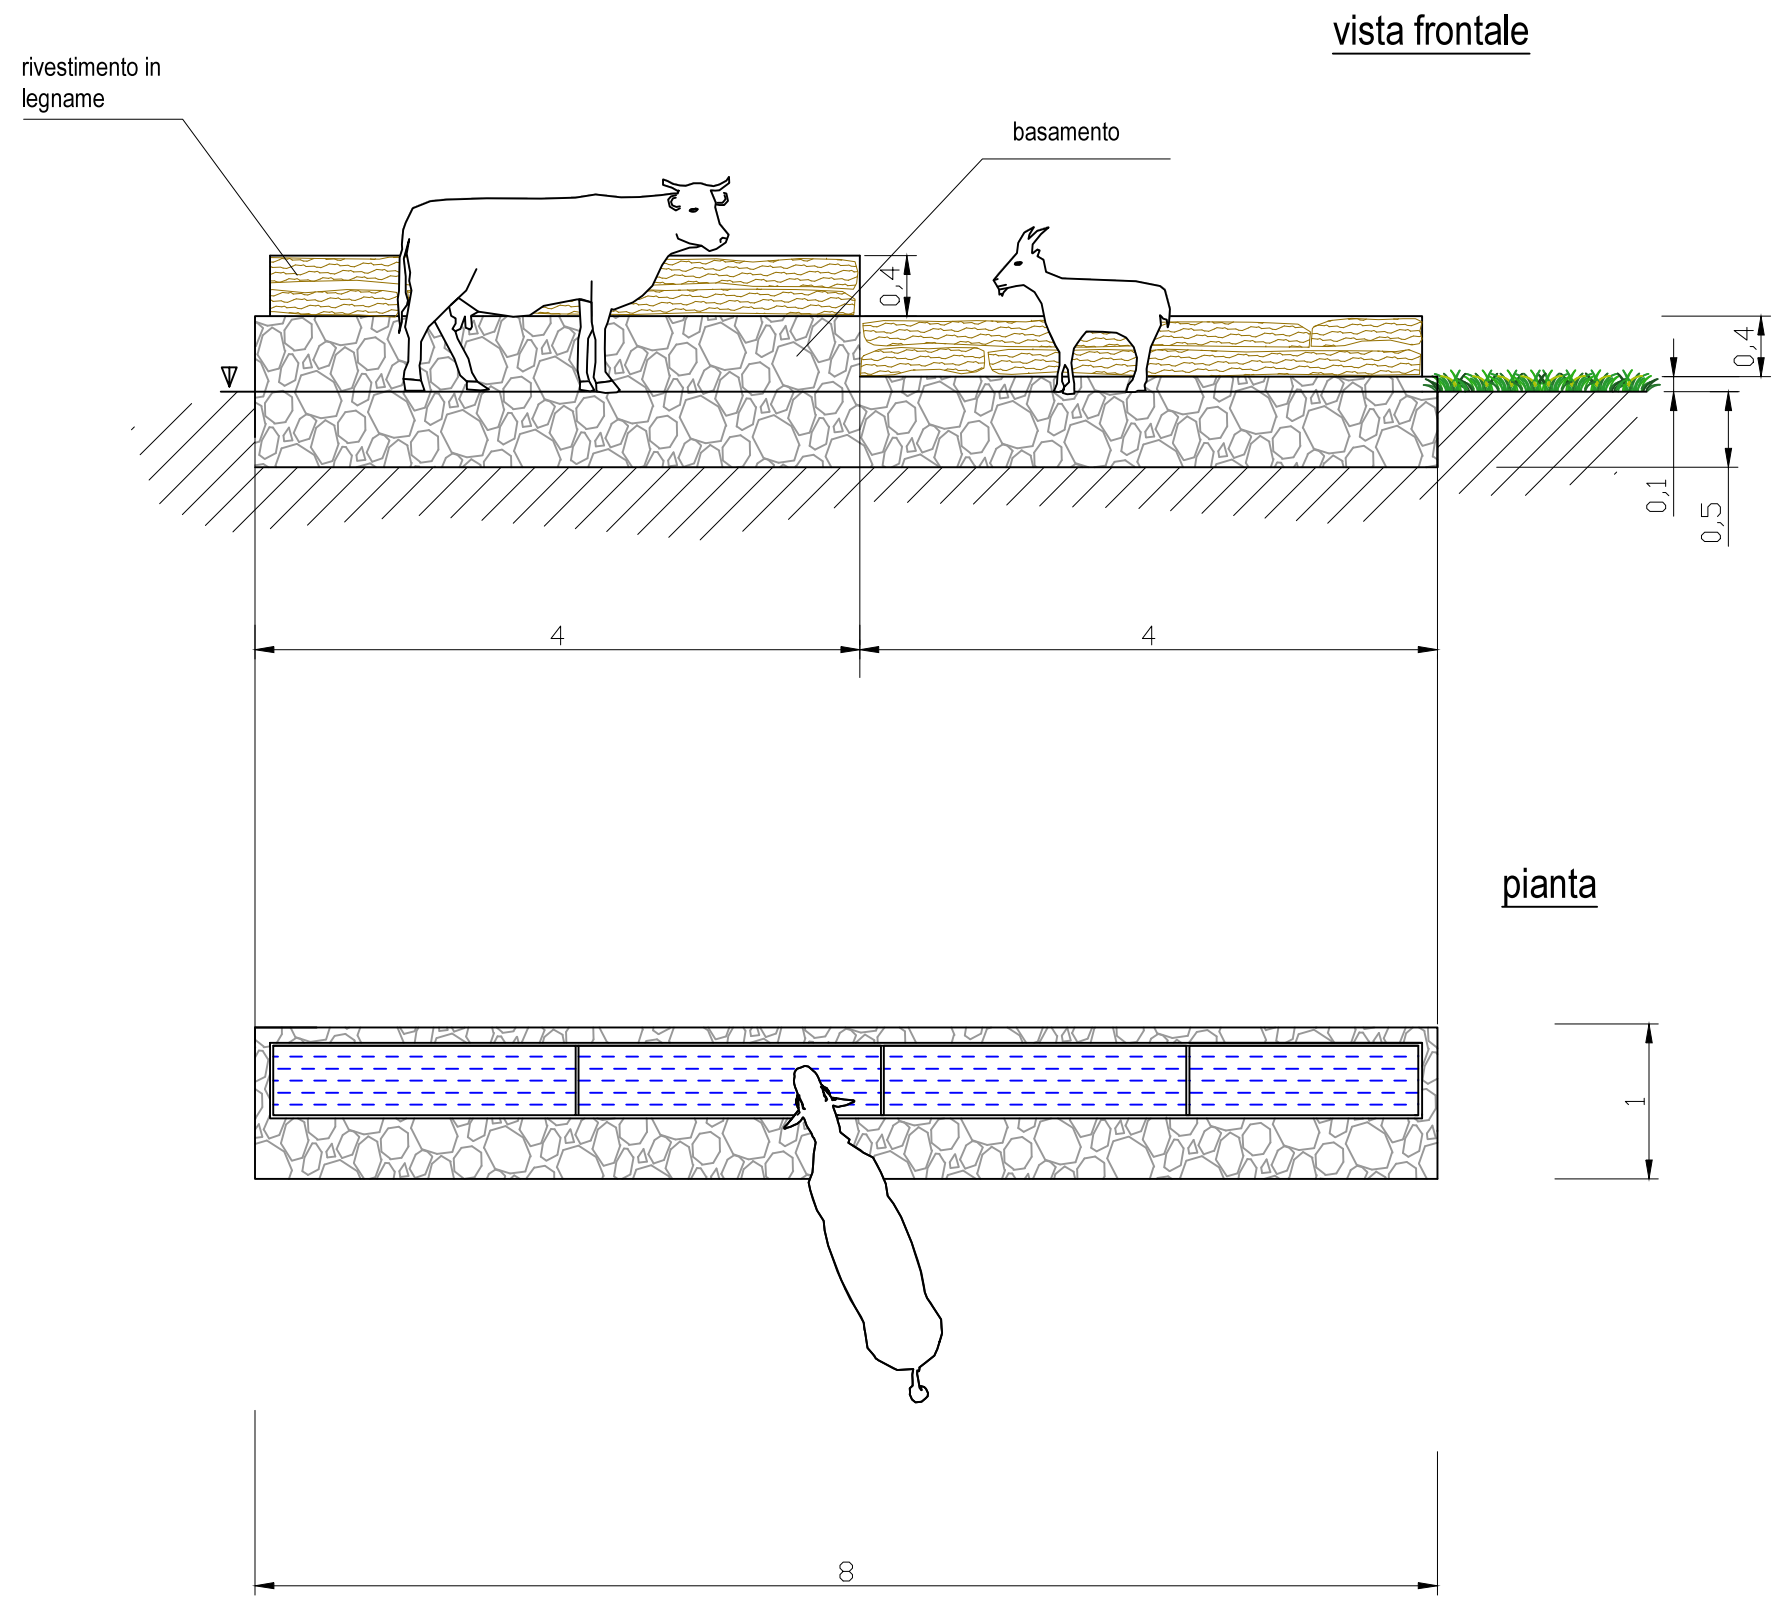


SCALA 1:50

PARTICOLARI COSTRUTTIVI - PORTONE

SITUAZIONE ANTE-INTERVENTO

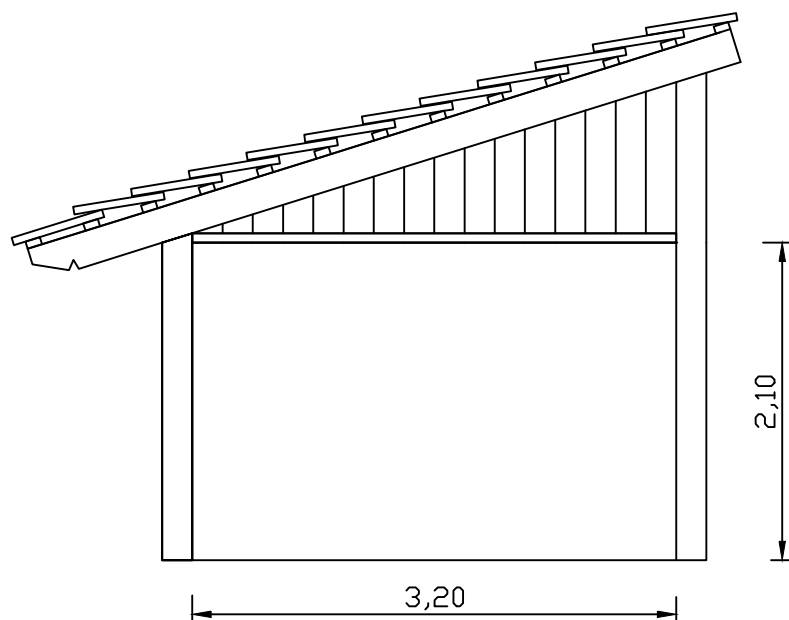

SITUAZIONE DI PROGETTO

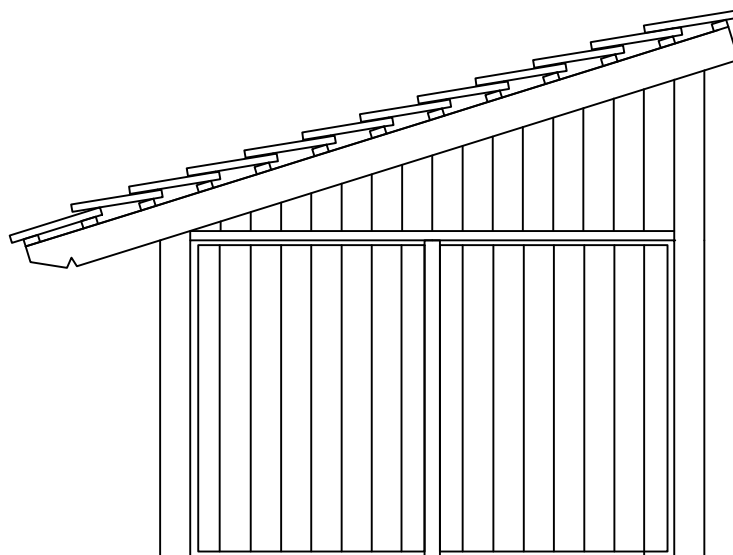

SCALA 1:50