



Comune di Stroppa



Grangia Nebin

Interventi di riqualificazione dell'alpeggio

(PSR 2014-2020 Operazione 7.6.1. "Miglioramento dei fabbricati di alpeggio")

PROGETTO ESECUTIVO

Documentazione fotografica

Visto

Il Sindaco


Il progettista

Dr.ssa For. Simona Dutto

novembre 2018

PLANIMETRIA GENERALE

PUNTI DI PRESA FOTOGRAFICA

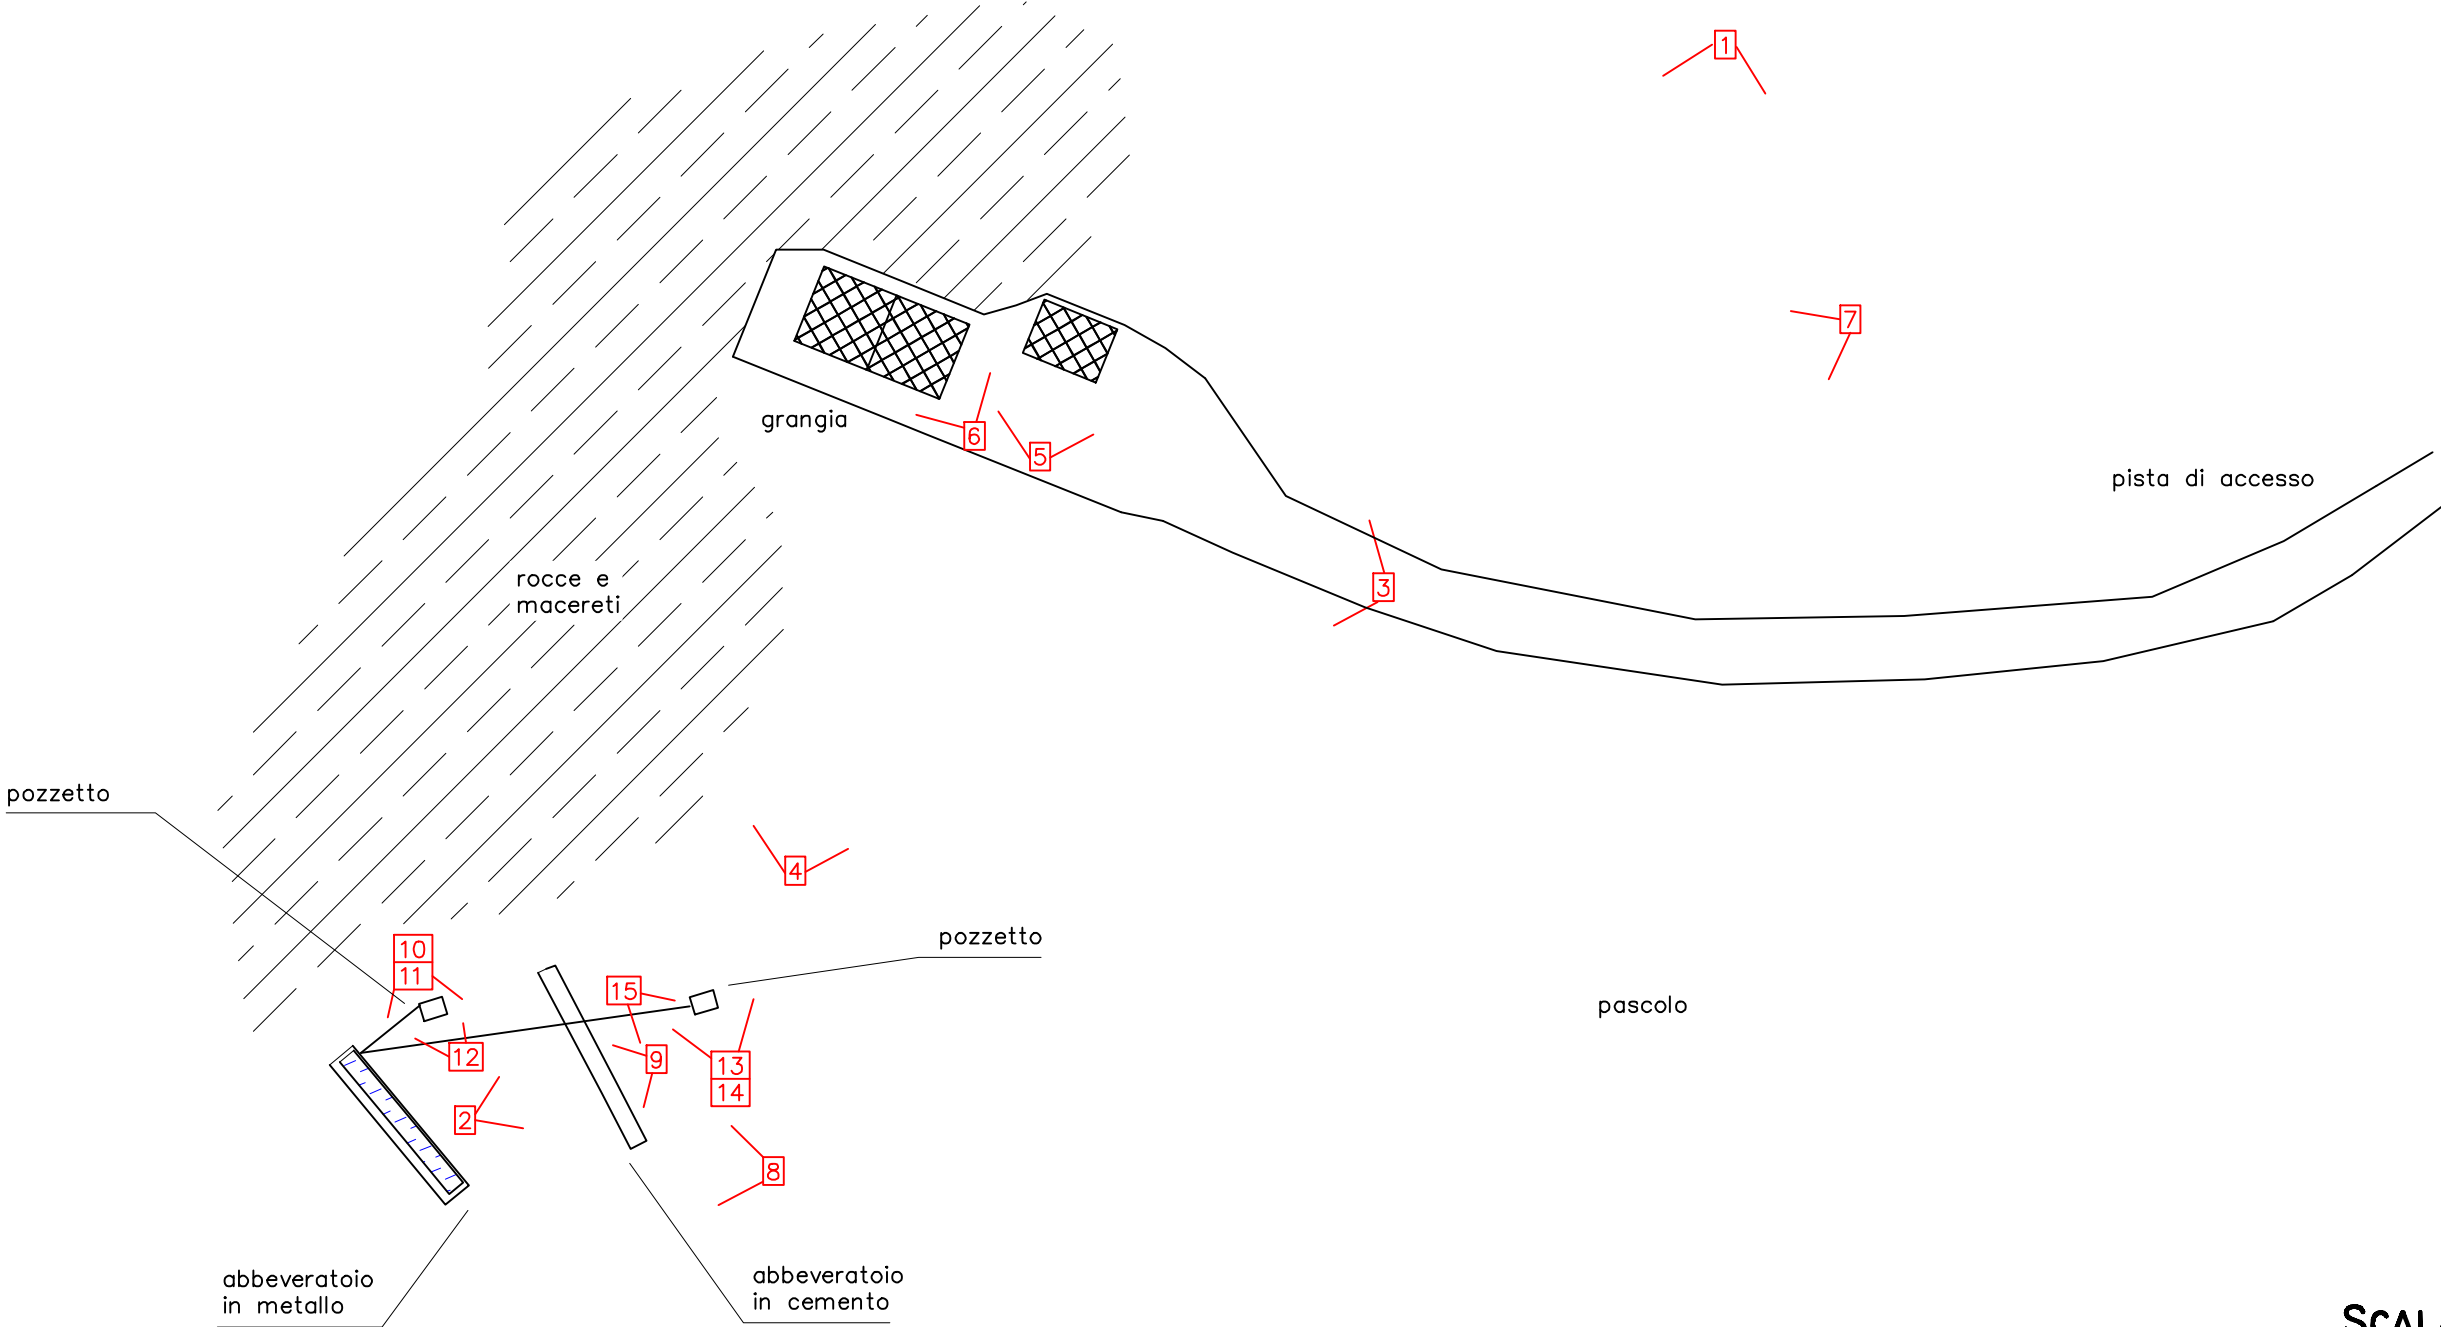

SCALA 1:500



Foto n.1 – Visione d'insieme dell'area di intervento, con la grangia sulla destra e gli abbeveratoi più a valle.



Foto n.2 – Visione d'insieme con l'abbeveratoio in cemento in primo piano e la grangia a monte.



Foto n.3 – Vista della grangia e del ricovero.



Foto n.4 – Vista sulla grangia, da valle.



Foto n.5 – Vista sul ricovero, da valle.



Foto n.6 – Particolare della grangia.



Foto n.7 – Visione d'insieme degli abbeveratoi, da monte.



Foto n.8 – Vista sugli abbeveratoi, in primo piano quello in cemento e più a valle quelli in lamiera.



Foto n.9 – Vista sugli abbeveratoi, da monte.



Foto n.10 – Pozzetto di presa con tubo che porta all'abbeveratoio.



Foto n.11 – Pozzetto di presa con le tubazioni fuori terra.



Foto n.12 – Vista del pozzetto da monte.



Foto n.13 – Pozzetto con griglia.



Foto n.14 – Particolare del pozzetto con griglia.



Foto n.15 – Vista dei tubi che si dipartono dal pozzetto con griglia e che alimentano gli abbeveratoi.