



Comune di Stroppa



Grangia Nebin

Interventi di riqualificazione dell'alpeggio

(PSR 2014-2020 Operazione 7.6.1. "Miglioramento dei fabbricati di alpeggio")

PROGETTO ESECUTIVO

Elaborati cartografici


Visto

Il Sindaco

Il progettista


Dr.ssa For. Simona Dutto

novembre 2018

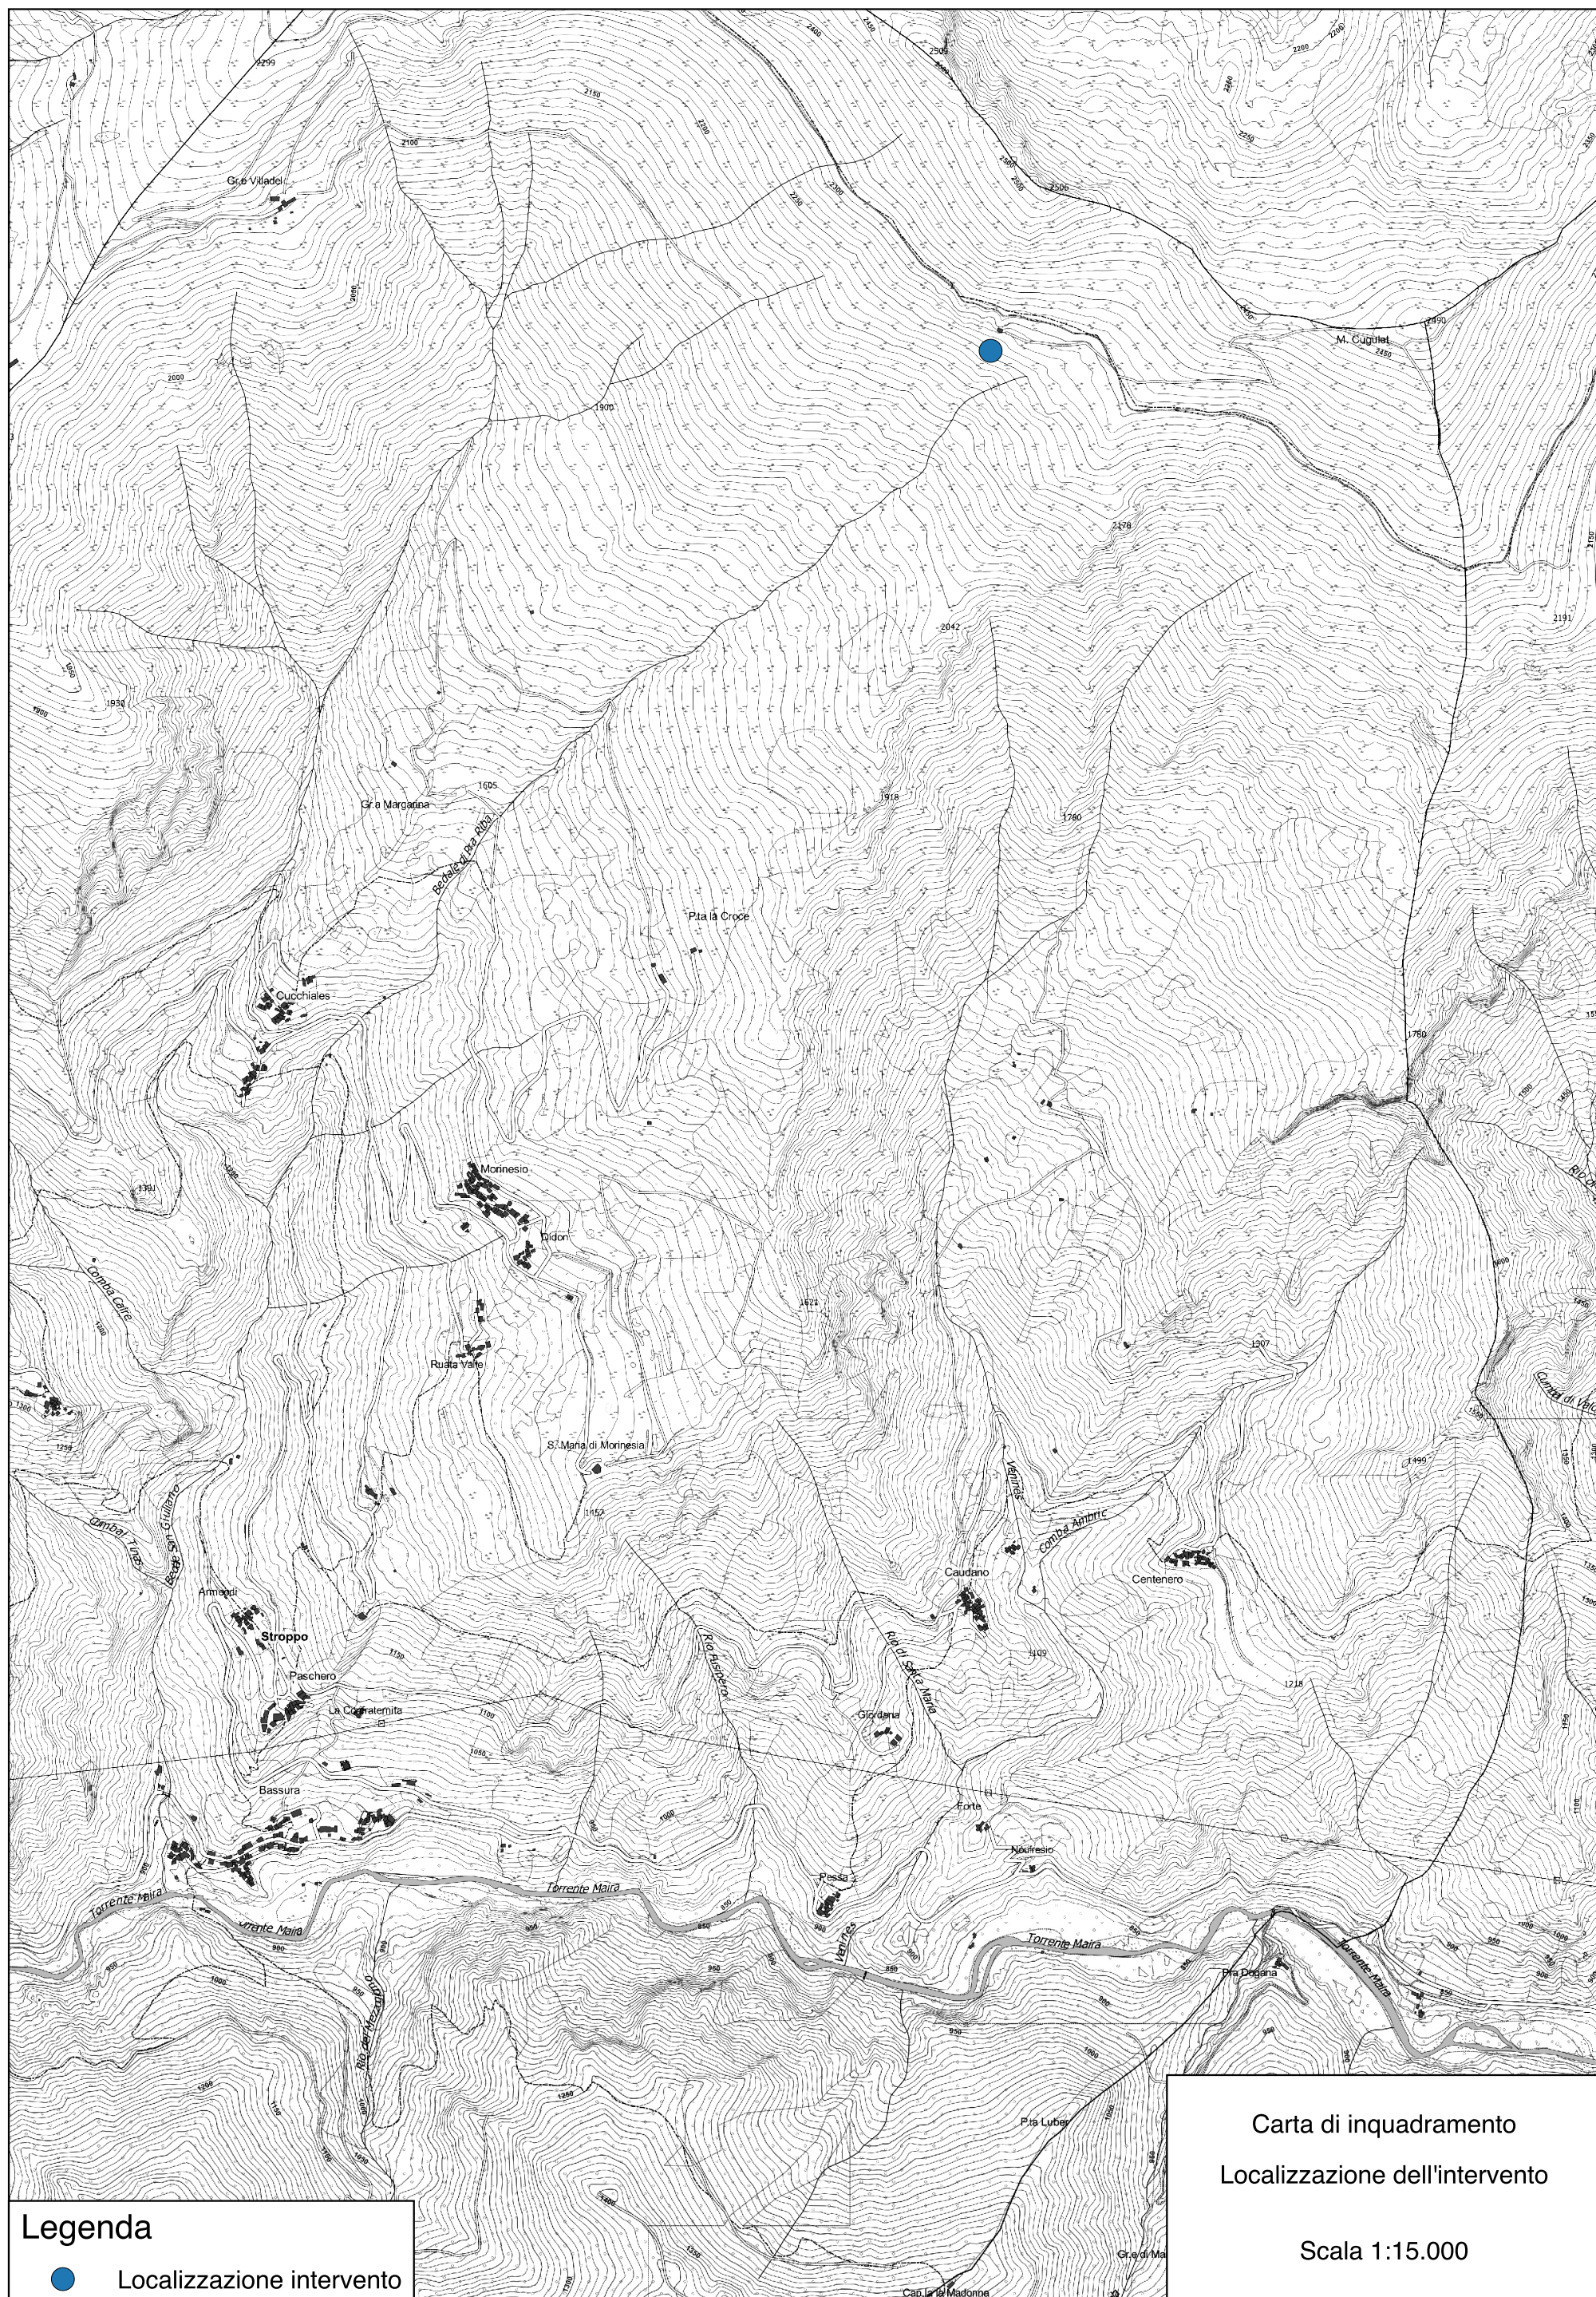


Carta di inquadramento
Localizzazione dell'intervento

Scala 1:10.000

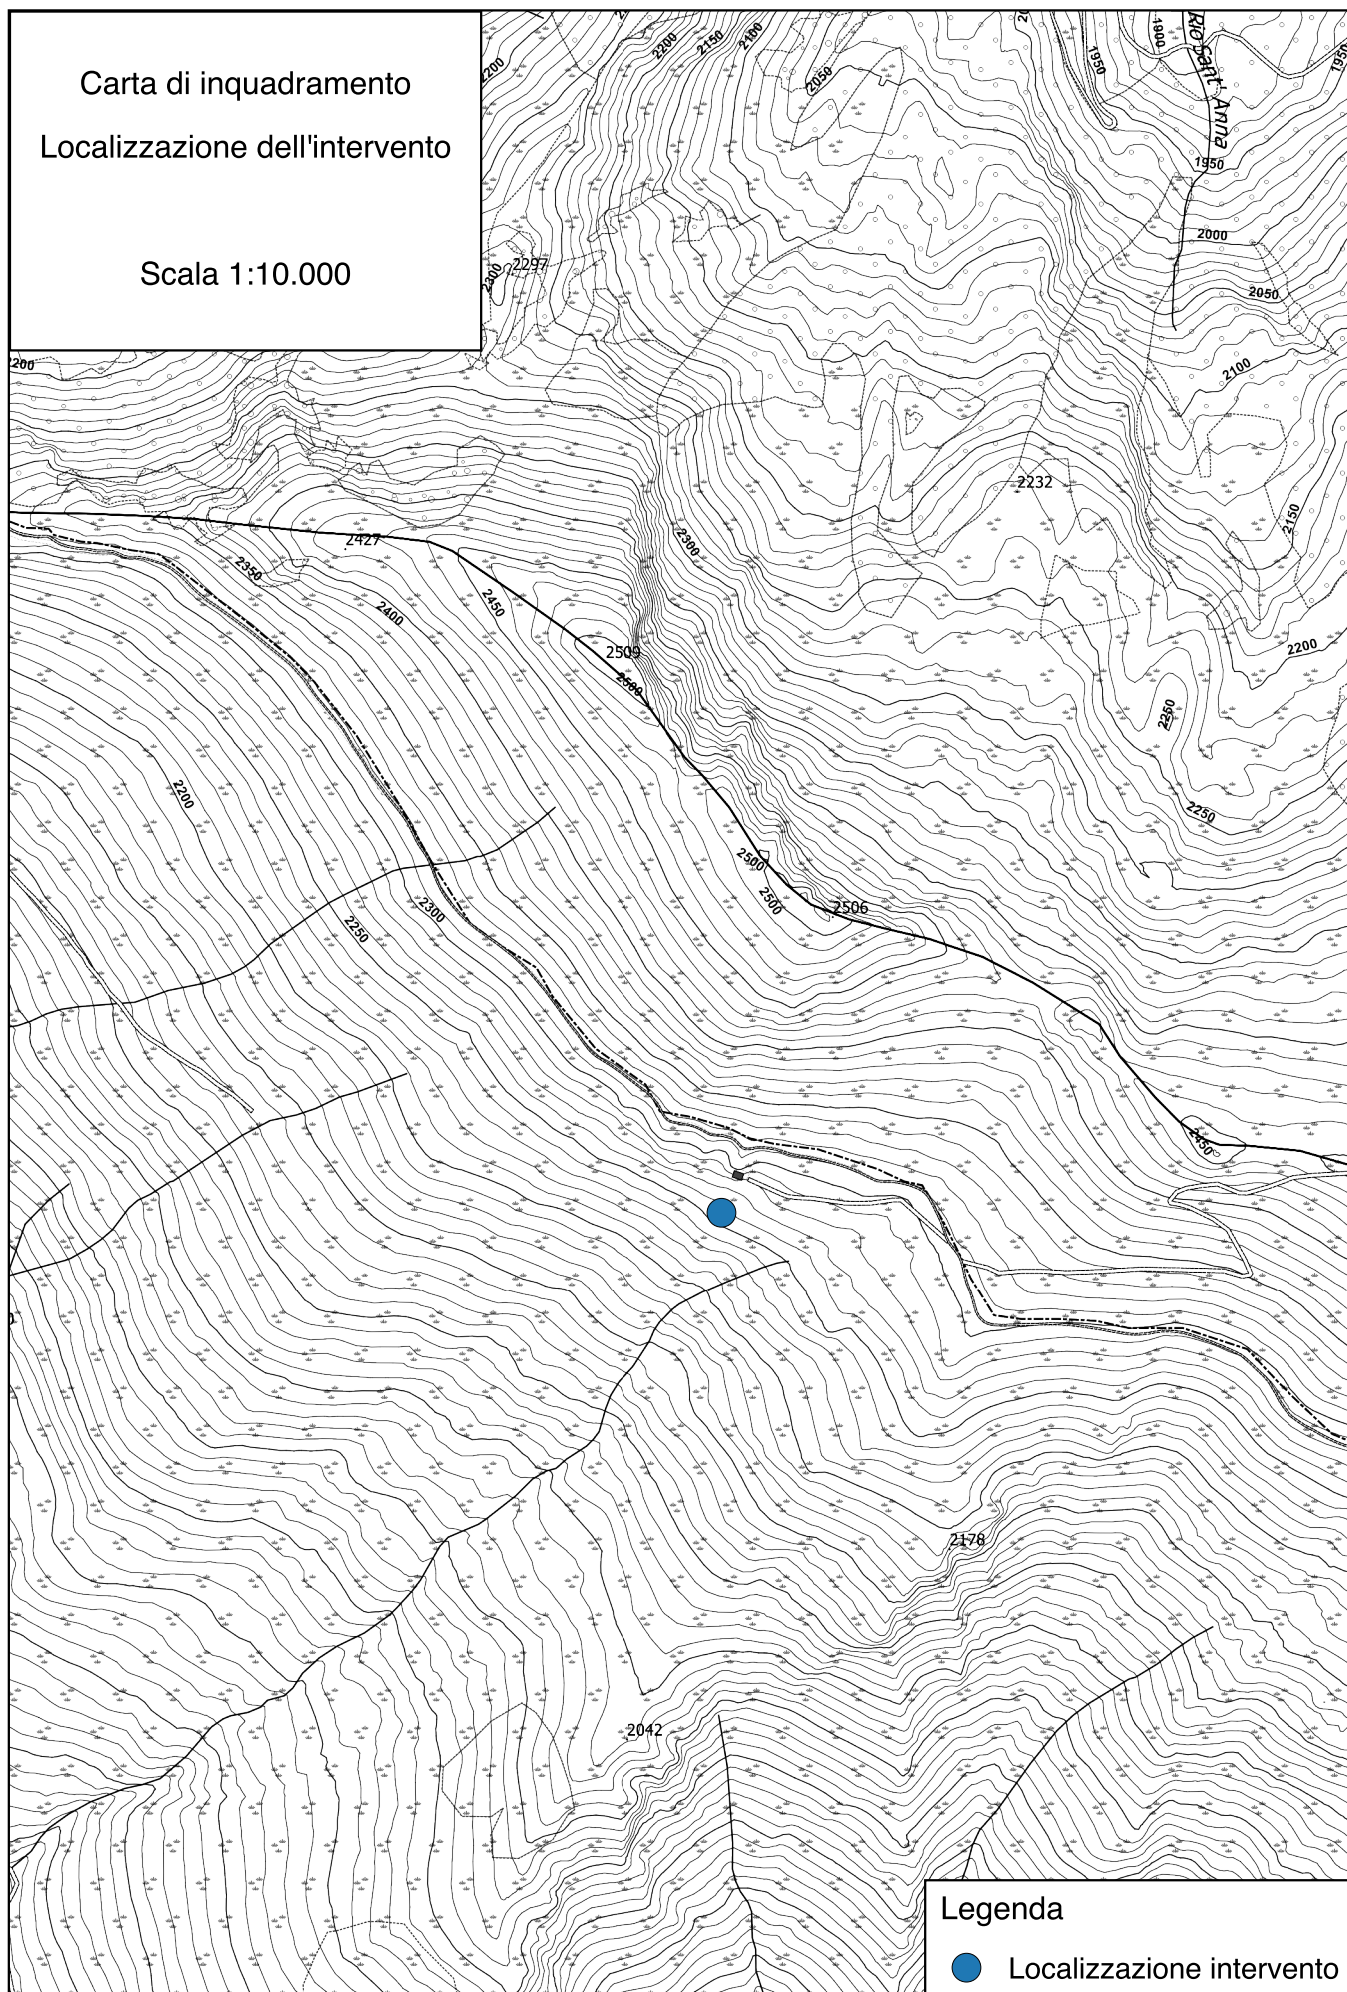

Legenda

● Localizzazione intervento

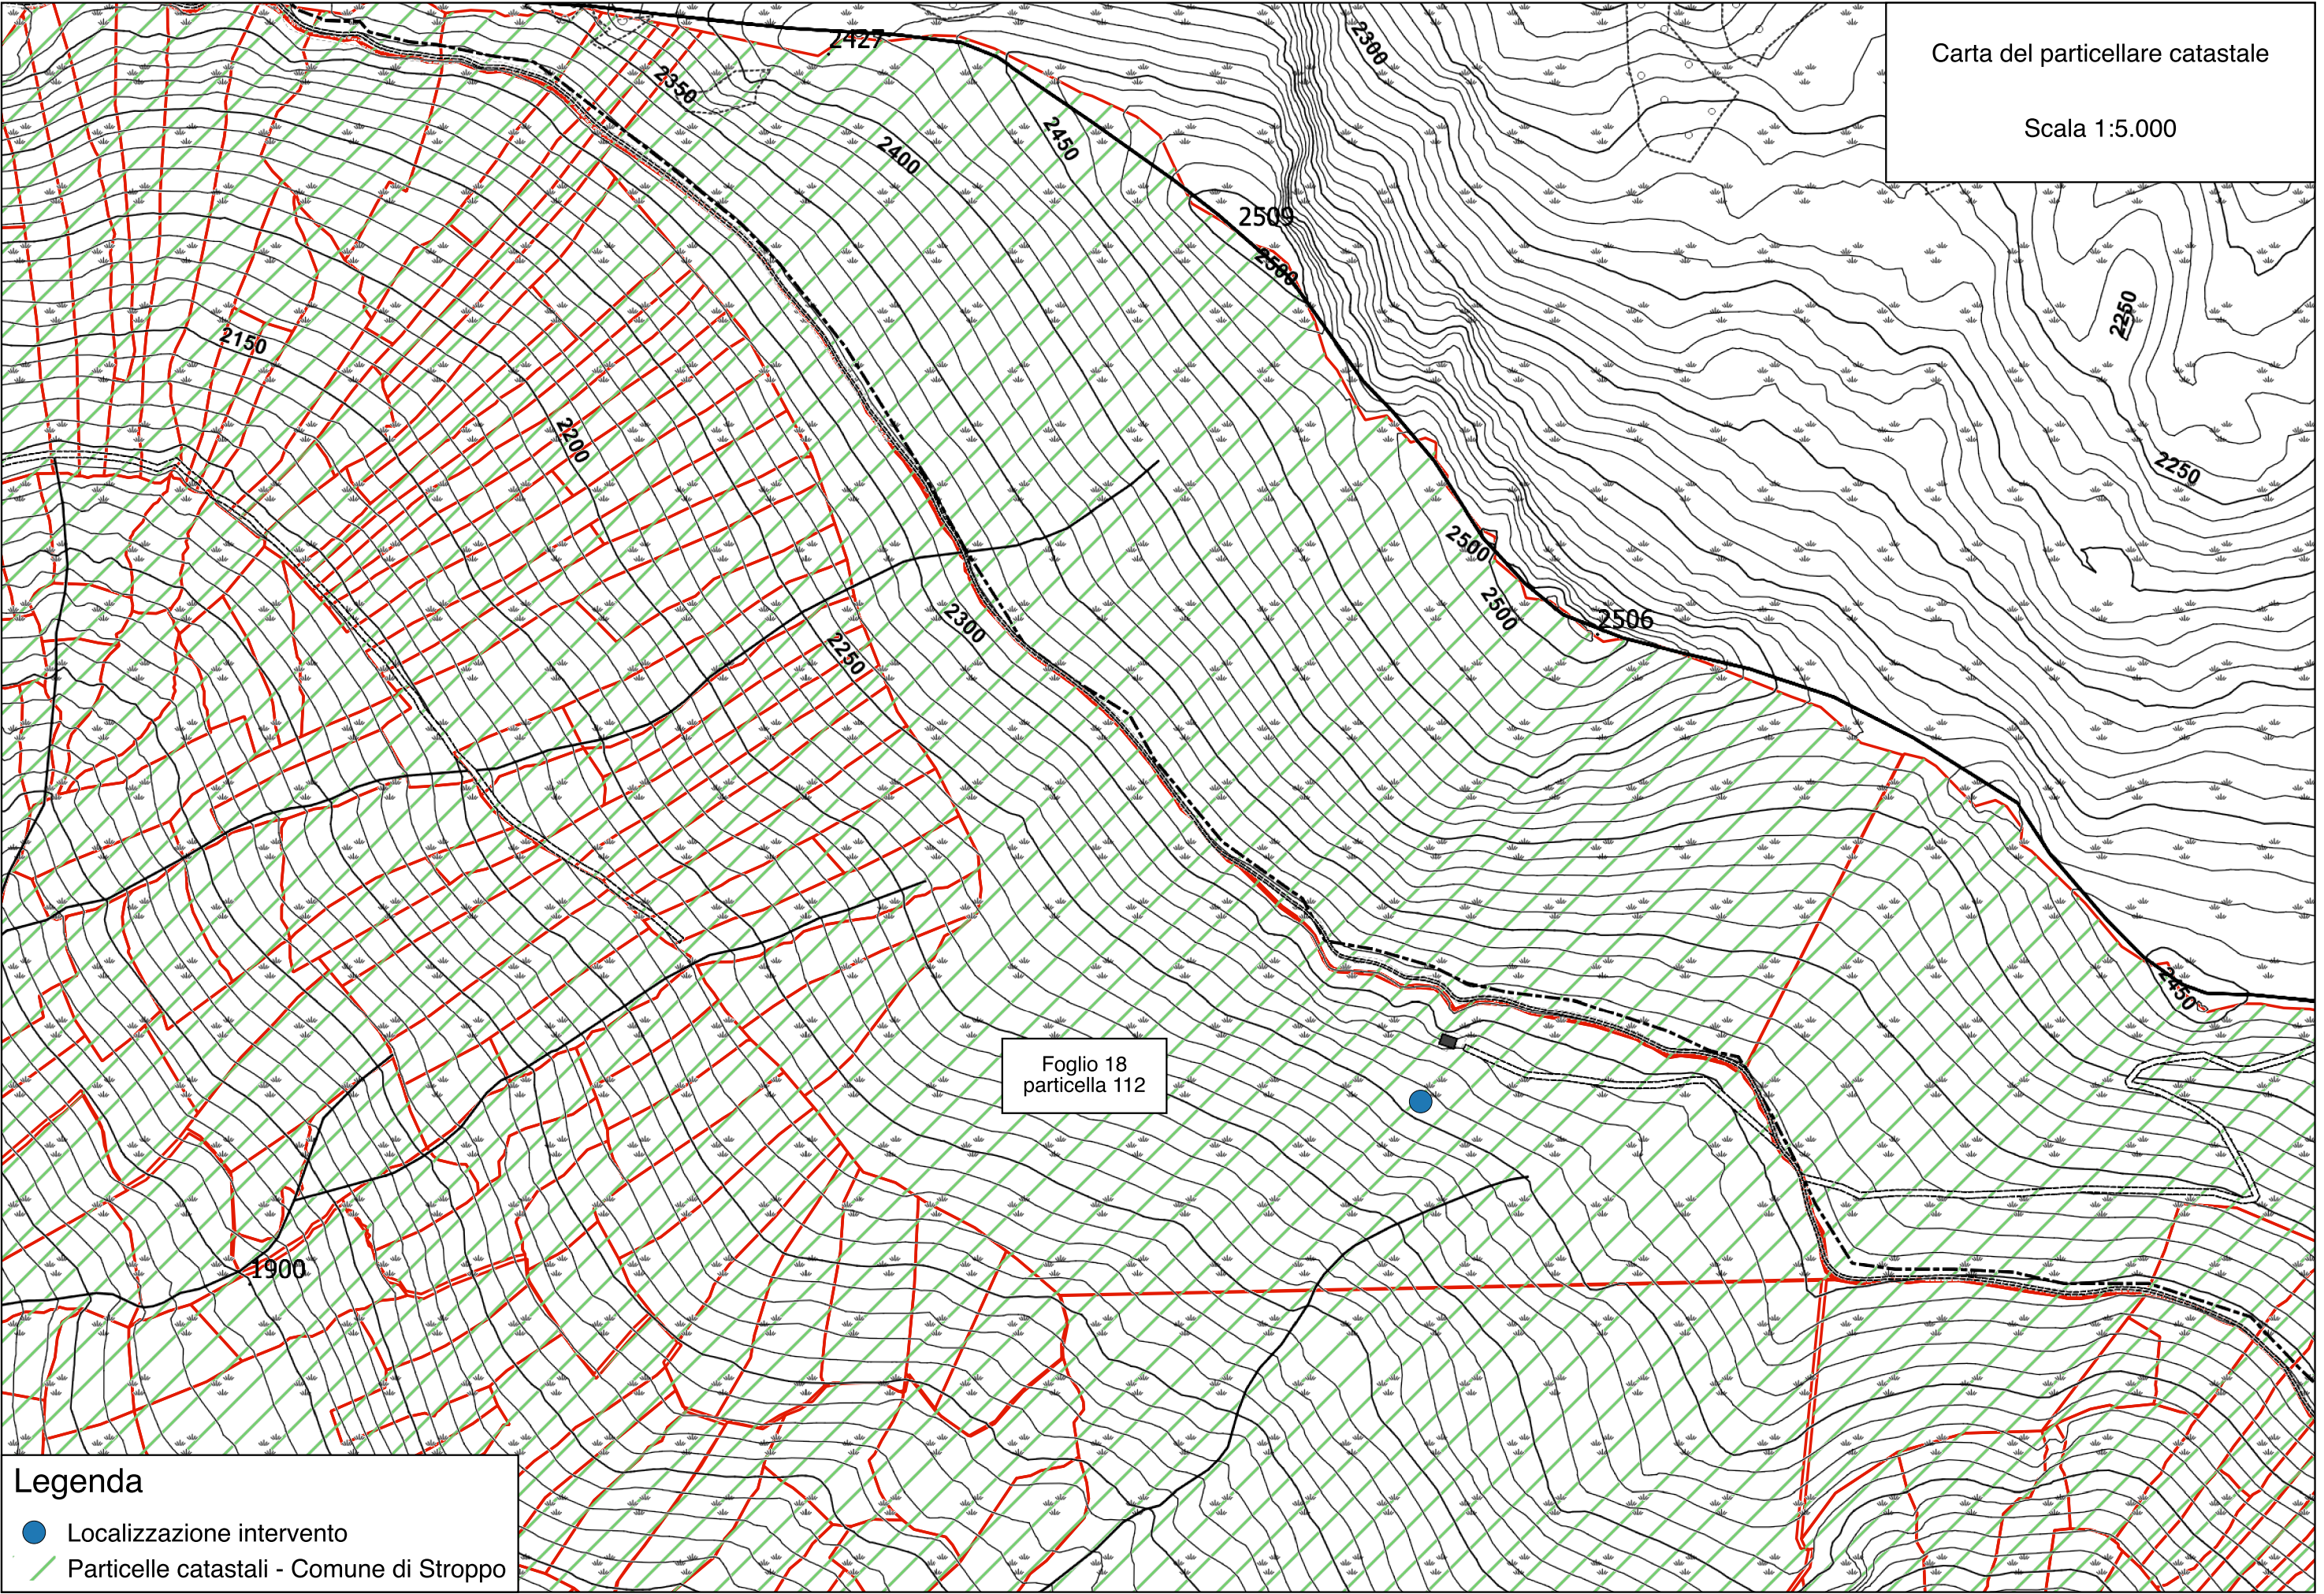

Comune di Stroppo

ESTRATTO del PIANO
REGOLATORE GENERALE
COMUNALE

Variante strutturale 2003 di
adeguamento al P.A.I.

Tavola H

● Area di intervento

LEGENDA

	AREE SOGGETTE A VINCOLO IDROGEOLOGICO
	AREE SUSCETTIBILI
	Confine territorio comunale
	Limite foglio di mappa catastale
	Confi d'acqua
	Strade provinciali - comunali
	Milattiere - strade vicinali
	Sentieri
	Fabbricati

