



**PROGETTO PER IL RECUPERO
DI FABBRICATI D'ALPEGGIO**
PROGETTO ESECUTIVO

PROGETTISTA:

Geometra SALVAGNO Andrea

Iscritto all'Albo dei Geometri della Provincia di Cuneo al n° 2650
con Studio Tecnico in Piazzetta Scaglione n. 7 - 12025 Dronero (CN)
P. IVA: 02853990048 - **C.F.:** SLVNDR76D09D205M
Tel.: 0171904190 3474439672 **e-mail:** studio.salvagno@agx.it

Timbro e firma del Progettista _____

COLLABORATORE:

Dott. RAPALLINO Stefano

Dottore Forestale
con Studio Tecnico in Via Donne n. 2 - 12025 Dronero (CN)
P. IVA: 03398570048
Tel.: 3498372690

PROPRIETA':

Comune di Acceglio

Borgo Villa, n. 1 12021 Acceglio
P.I. 00481380046

Firma della Proprietà _____

Oggetto dell'elaborato:
- particolari costruttivi.

Scala dell'elaborato: 1:100

Tavola n.:


1P

Data: Novembre 2018



Revisione n.: ____ **del** _____

Particolari costruttivi



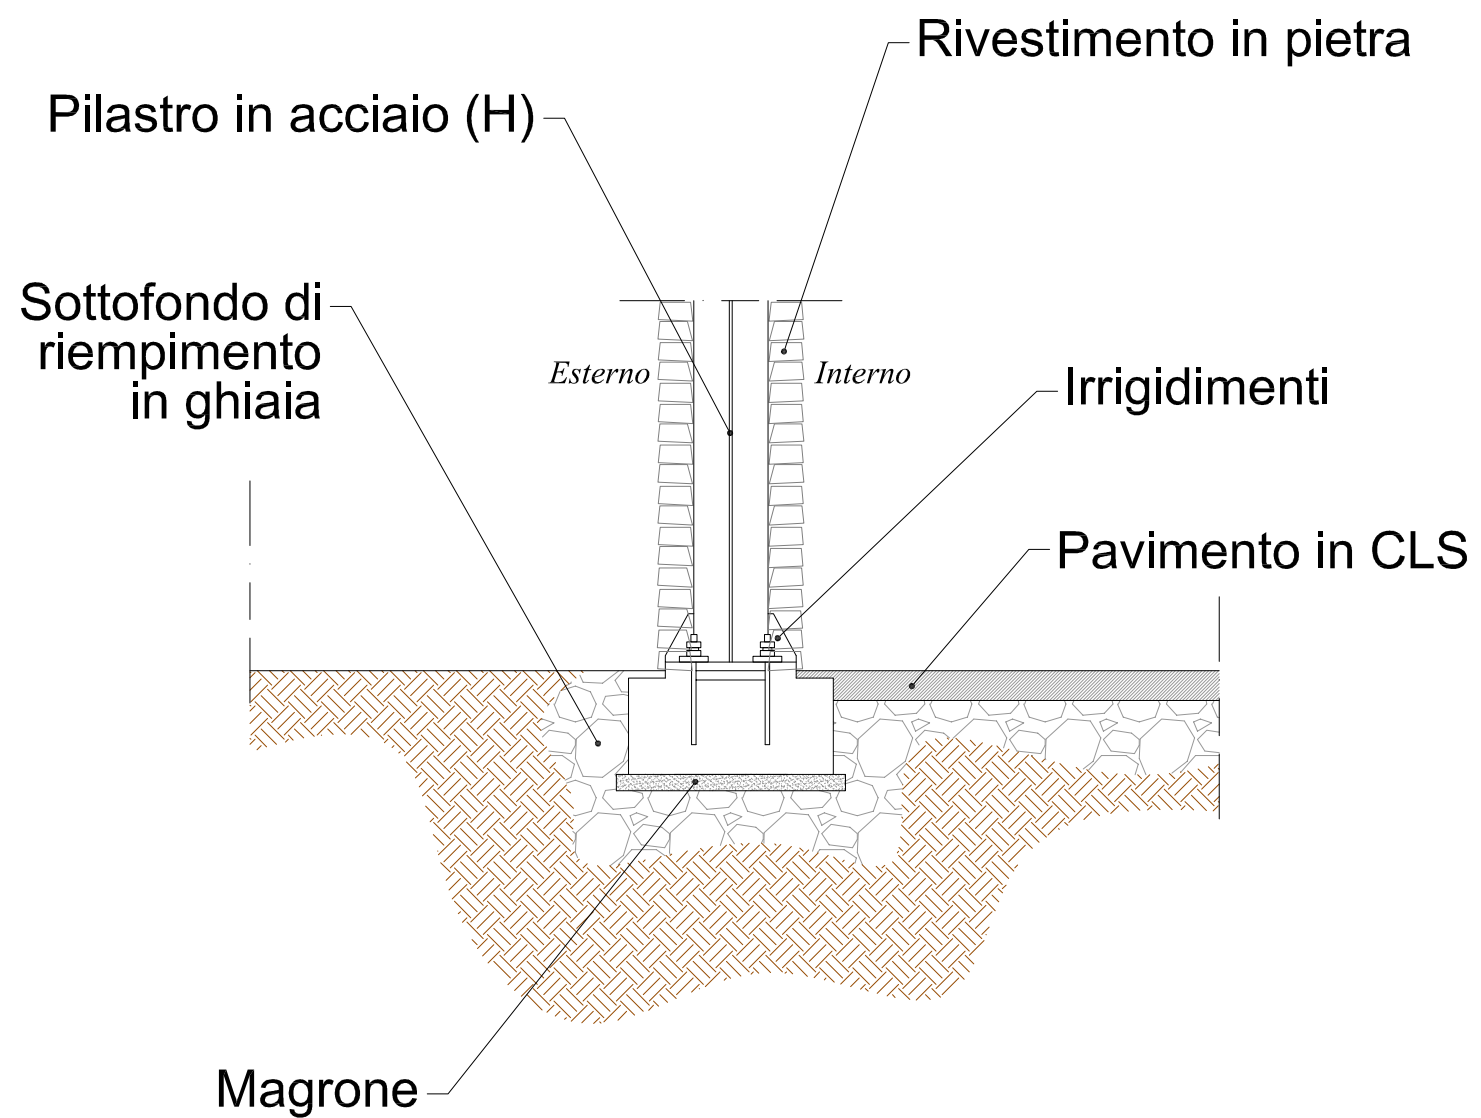

PARTICOLARE FONDAZIONE

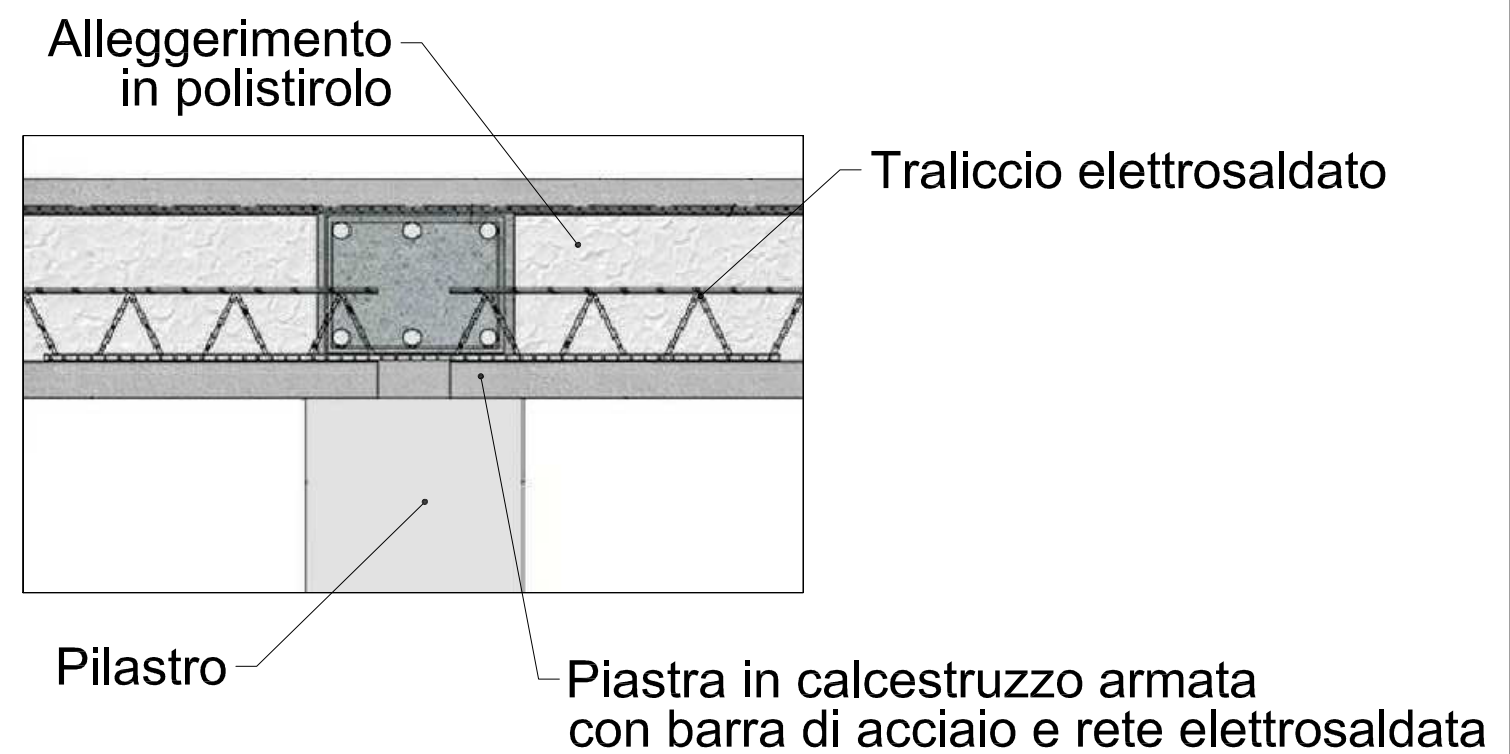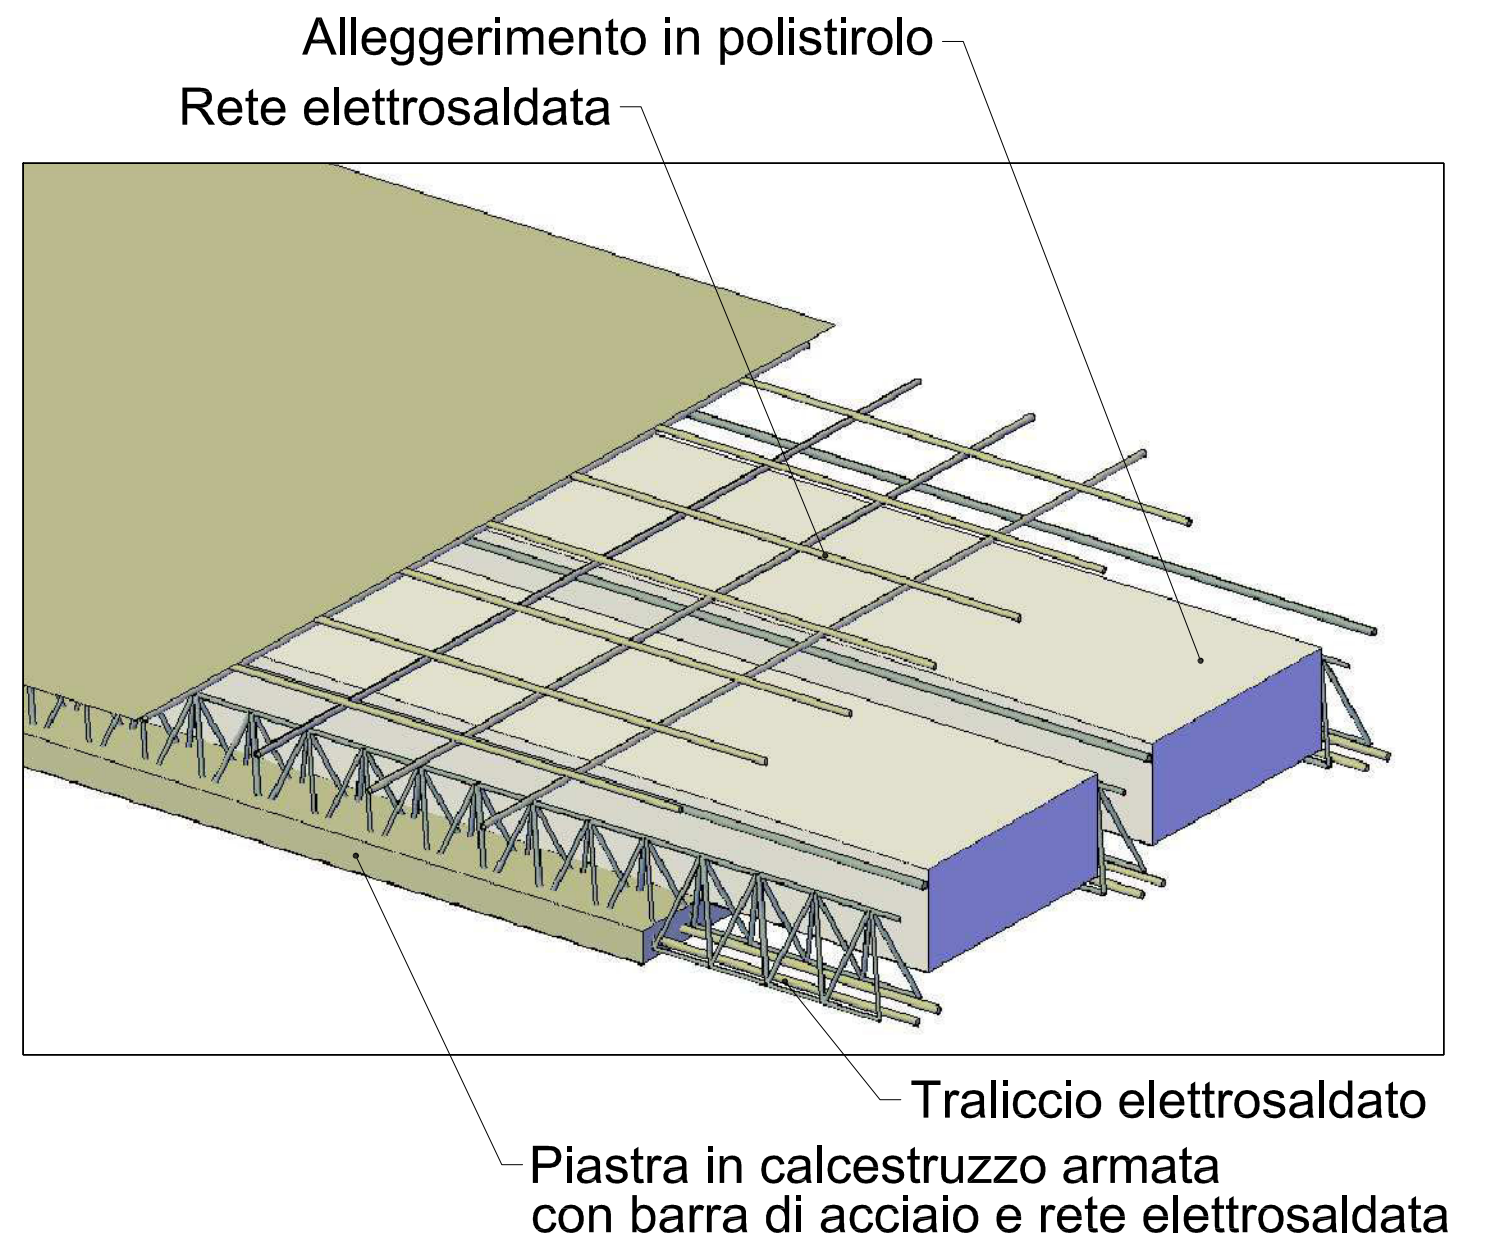

TRAVI PREDALLES