



REGIONE PIEMONTE
PROVINCIA DI CUNEO
COMUNE DI ACCEGLIO



**PROGETTO PER IL RECUPERO
DI FABBRICATI D'ALPEGGIO**
PROGETTO ESECUTIVO

PROGETTISTA:

Geometra SALVAGNO Andrea

Iscritto all'Albo dei Geometri della Provincia di Cuneo al n° 2650
con Studio Tecnico in Piazzetta Scaglione n. 7 - 12025 Dronero (CN)
P. IVA: 02853990048 - **C.F.:** SLVNDR76D09D205M
Tel.: 0171904190 3474439672 **e-mail:** studio.salvagno@agx.it

Timbro e firma del Progettista _____

COLLABORATORE:

Dott. RAPALLINO Stefano

Dottore Forestale
con Studio Tecnico in Via Donne n. 2 - 12025 Dronero (CN)
P. IVA: 03398570048
Tel.: 3498372690

PROPRIETA':

Comune di Acceglio

Borgo Villa, n. 1 12021 Acceglio
P.I. 00481380046

Firma della Proprietà _____

Oggetto dell'elaborato:

- individuazione posizione fabbricati;
- vista satellitare;
- estratto di P.R.G.C.;
- estratto di mappa catastale.

Scala dell'elaborato: 1:2.000

Tavola n.:

1Plan

Data: Novembre 2018

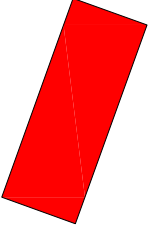
Revisione n.: ____ **del** _____


Tavola planimetrie




Salvagno Geometra Andrea
Piazzetta Scaglione n. 7 - 12025 Dronero (CN)
Cod. Fiscale: SLVNDR76D09D205M - P. IVA: 02853990048
Tel.: 0171904190 - Cell.: 3474439672 - @mail: studio.salvagno@agx.it






FABBRICATO
NON OGGETTO
D'INTERVENTO

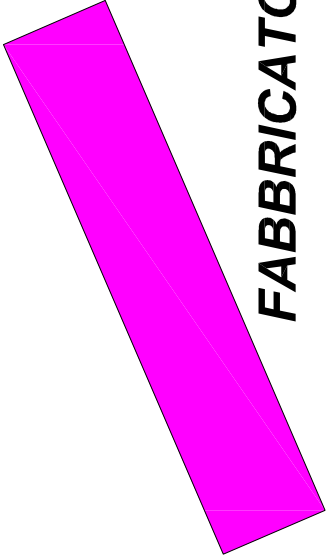

FABBRICATO A

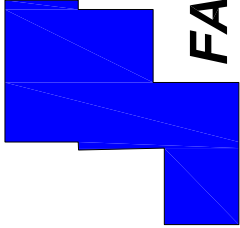
FABBRICATO B


INDIVIDUAZIONE POSIZIONE
FABBRICATI
(Scala 1:400)

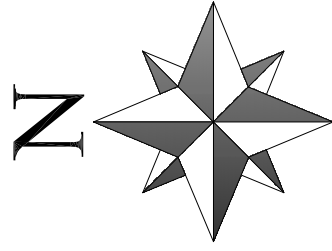

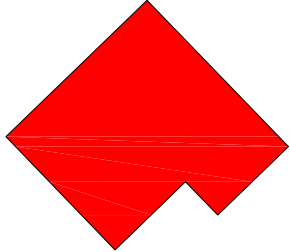
FABBRICATO
NON OGGETTO
D'INTERVENTO

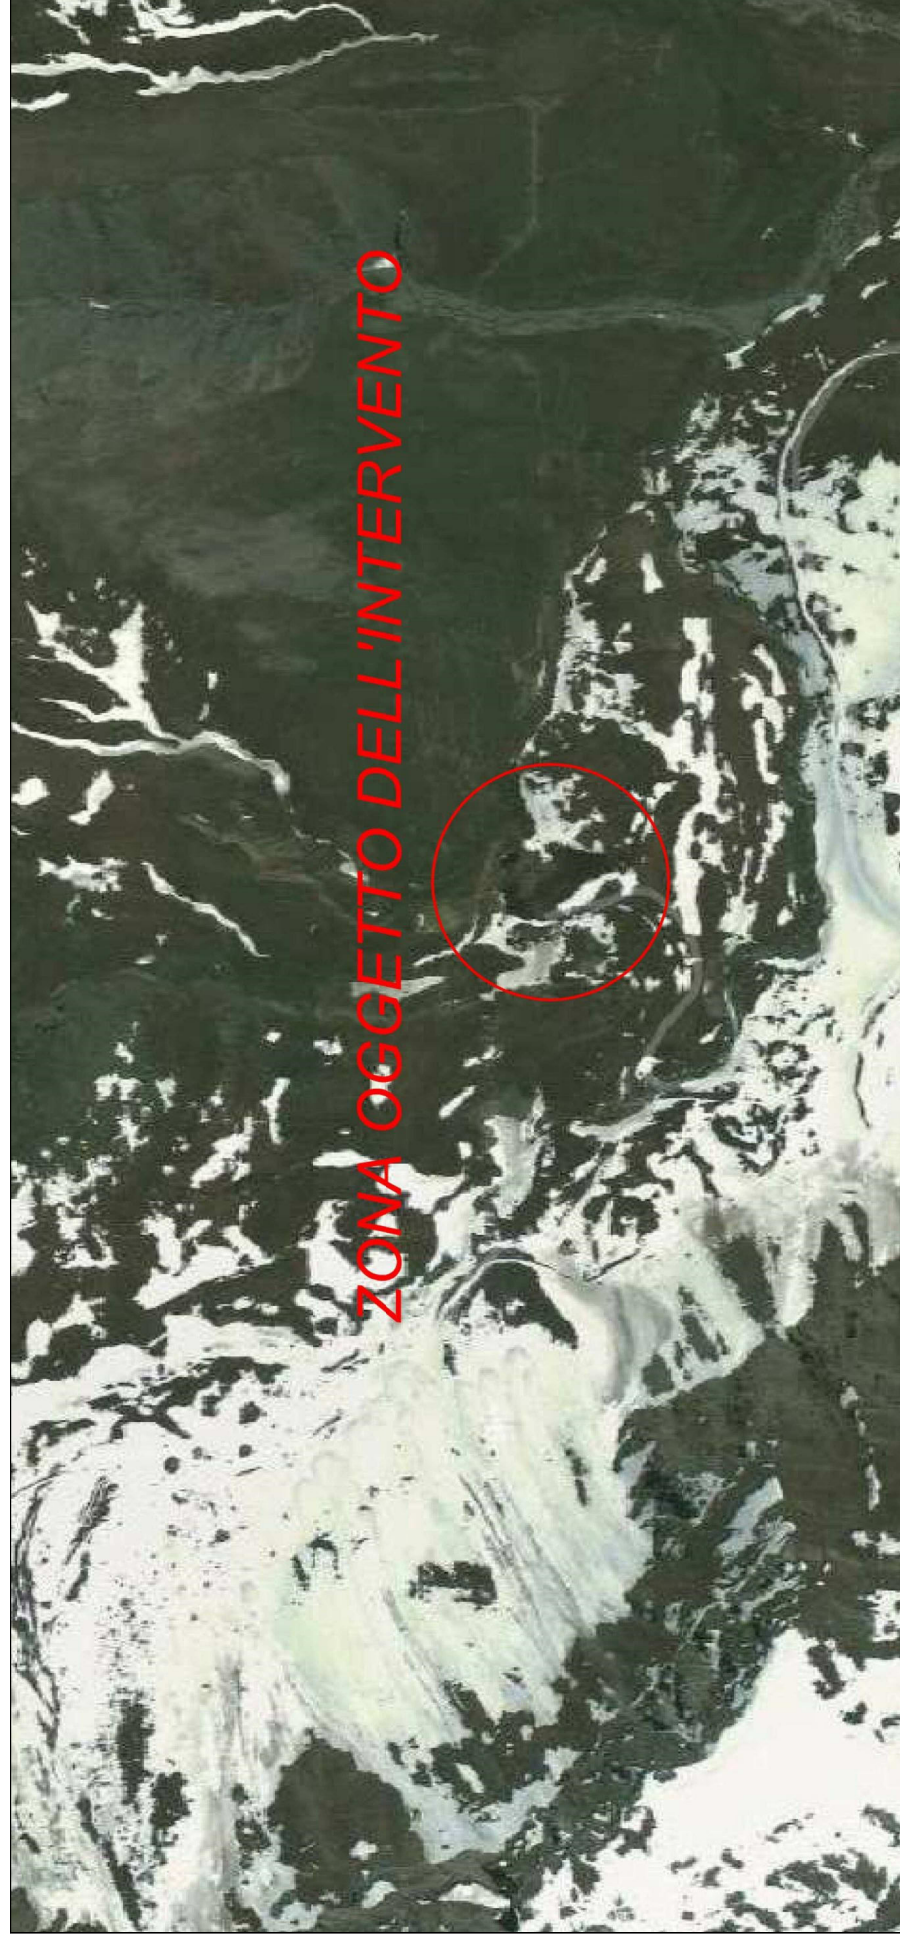


VISTA SATELLITARE
(Fuori scala)

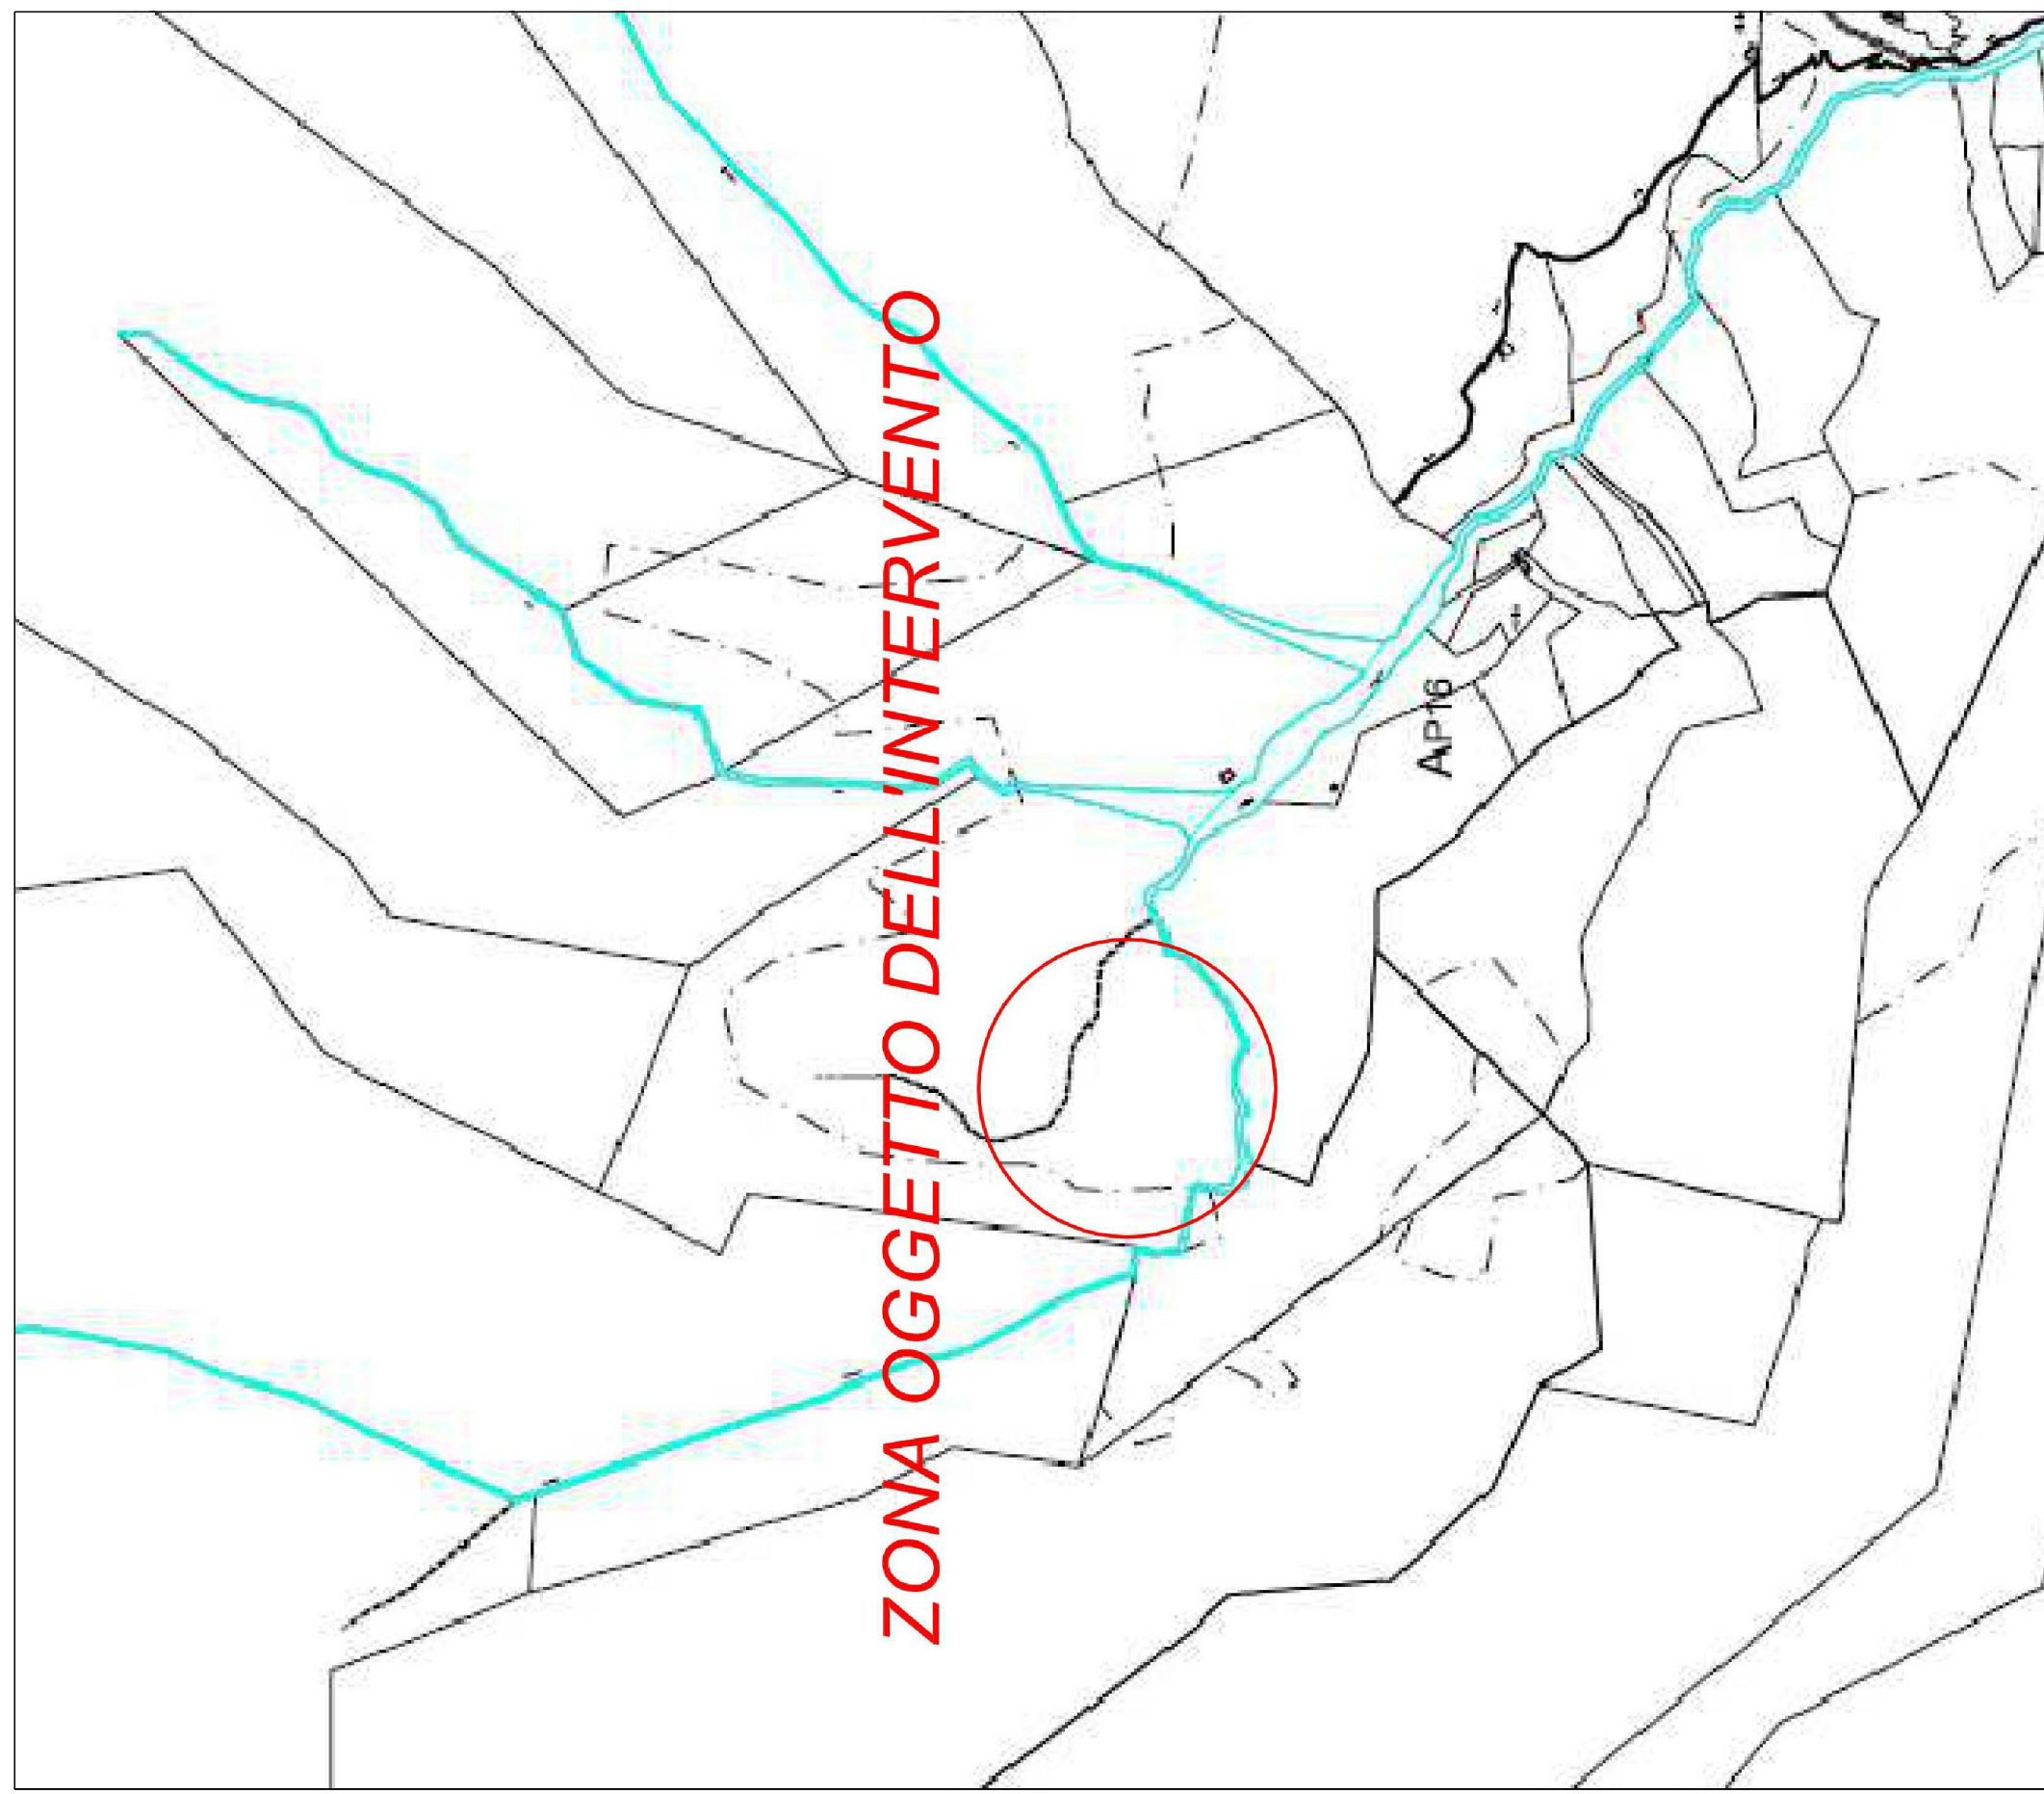


ZONA OGGETTO DELL'INTERVENTO

AP16

**ESTRATTO DI
P.R.G.C.**

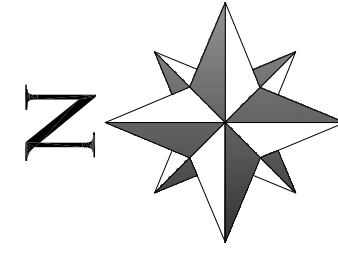

*ESTRATTO DI
MAPPA CATASTALE*

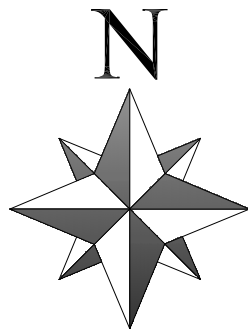

ZONA OGGETTO DELL'INTERVENTO

