



Comune di Stroppa



Grangia Nebin

Interventi di riqualificazione dell'alpeggio

(PSR 2014-2020 Operazione 7.6.1. "Miglioramento dei fabbricati di alpeggio")

PROGETTO ESECUTIVO

Progetto di scarico acque reflue – progetto

Visto

Il Sindaco


Il progettista

Geom. Maurizio Cervetto



Novembre 2018

PLANIMETRIA GENERALE scala 1:200

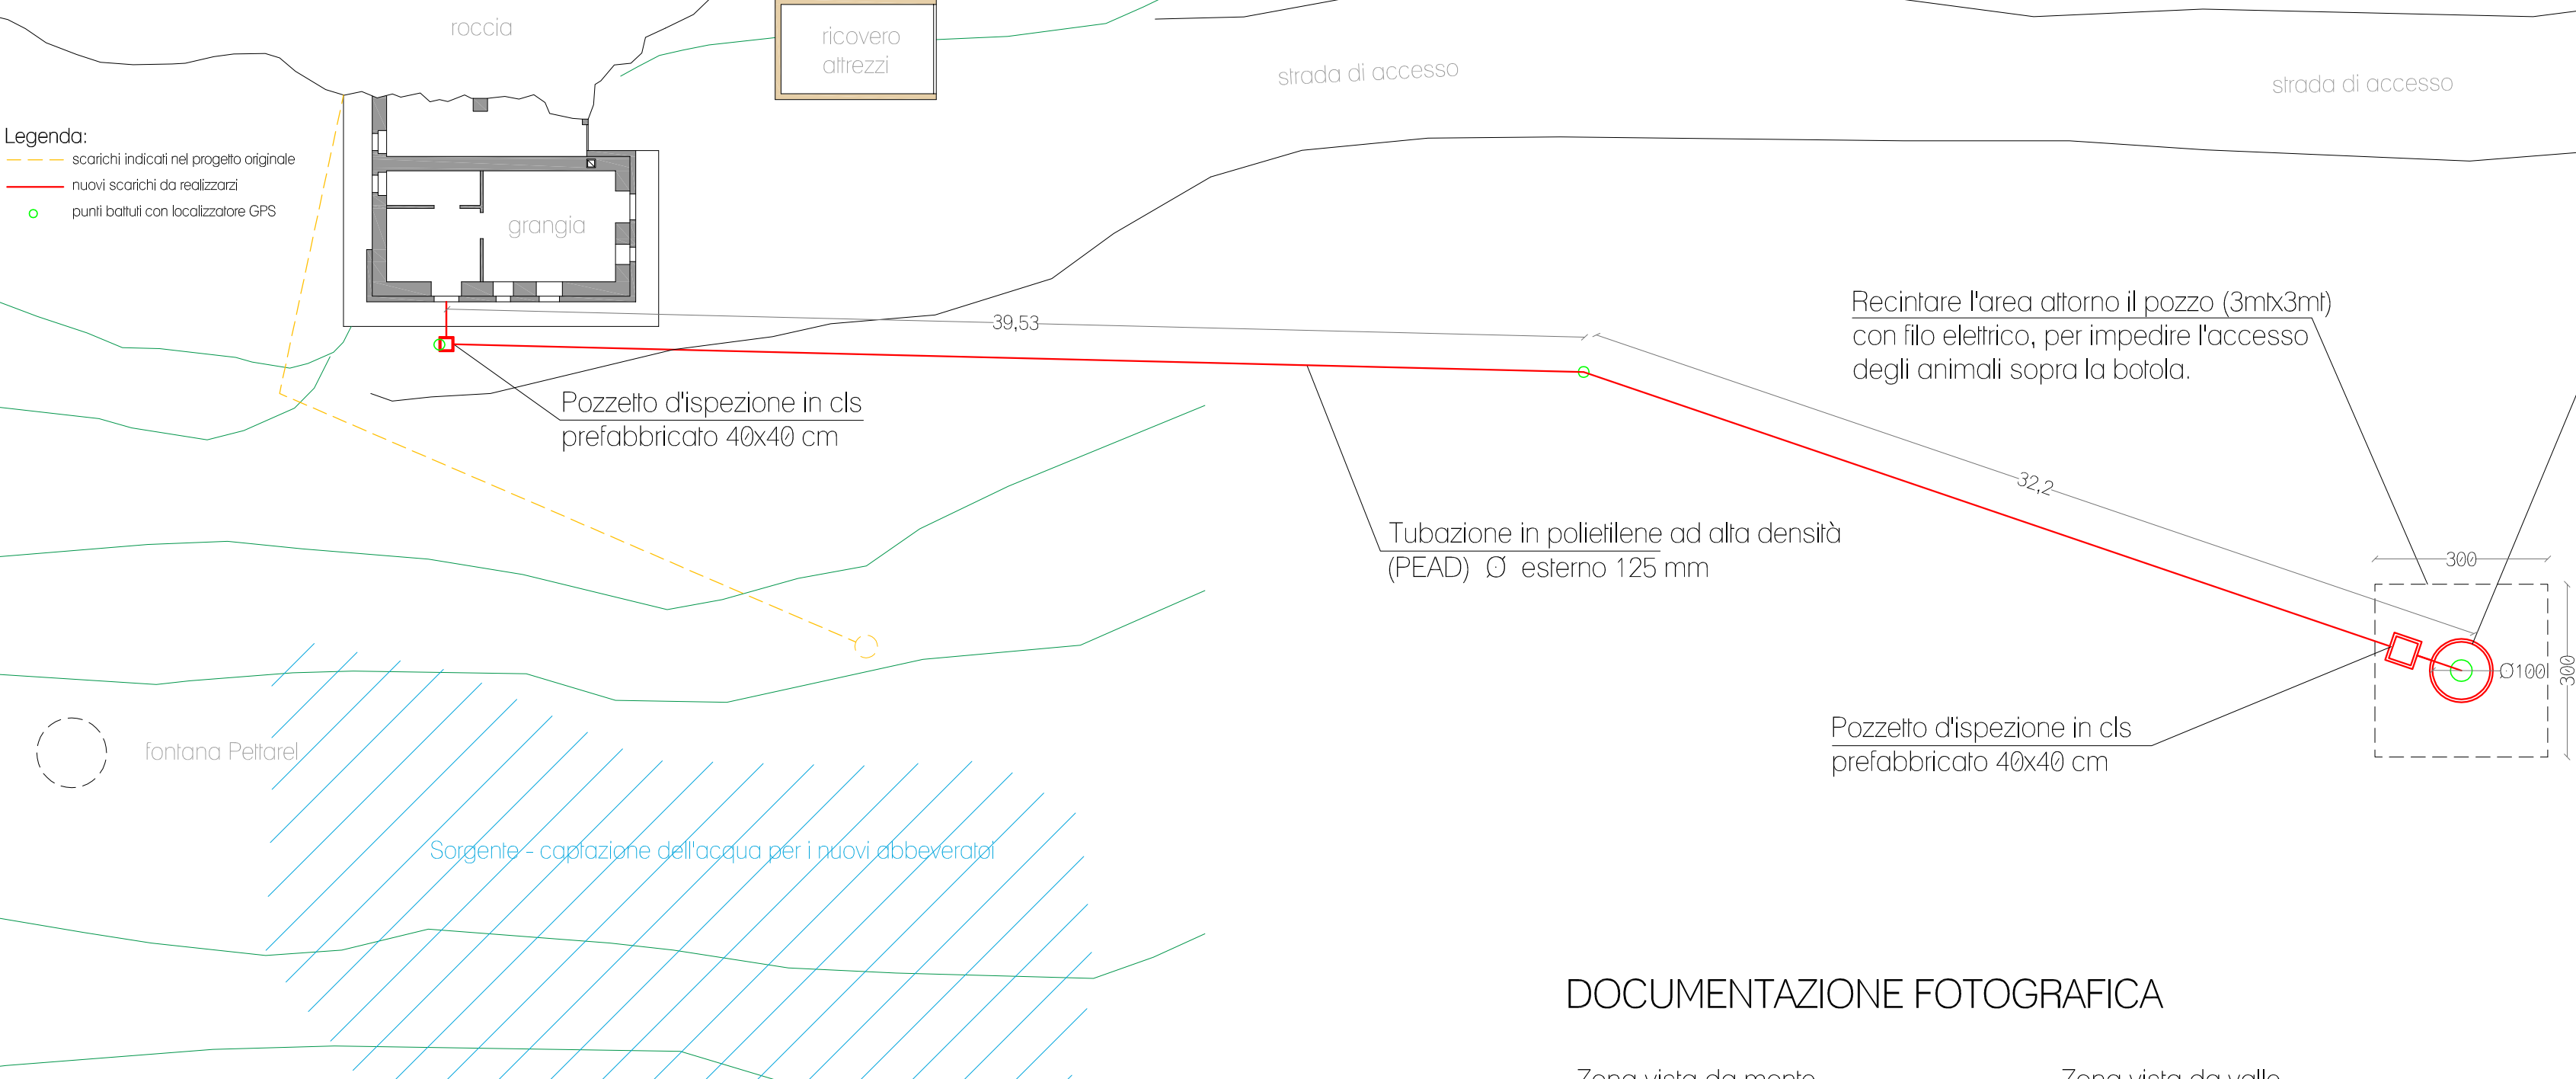


- Legenda:
- scarichi indicati nel progetto originale
 - nuovi scarichi da realizzarsi
 - punti battuti con localizzatore GPS

Pozzo perdente Ø 100 cm h 2 metri scala 1:100

Capacità di scarico (base) 0,78mq + (pareti) 6,28mq = 7,06 mq
In caso di scarico negli strati superficiali del sottosuolo in presenza di argilla sabbiosa o riporto prevedere 2,5 mq per utente.
Attorno al pozzo perdente dovrà essere creata una zona drenante con massi e ghiaione.

SEZIONI POZZETTO ISPEZIONE E POZZO DISPERDENTE scala 1:50

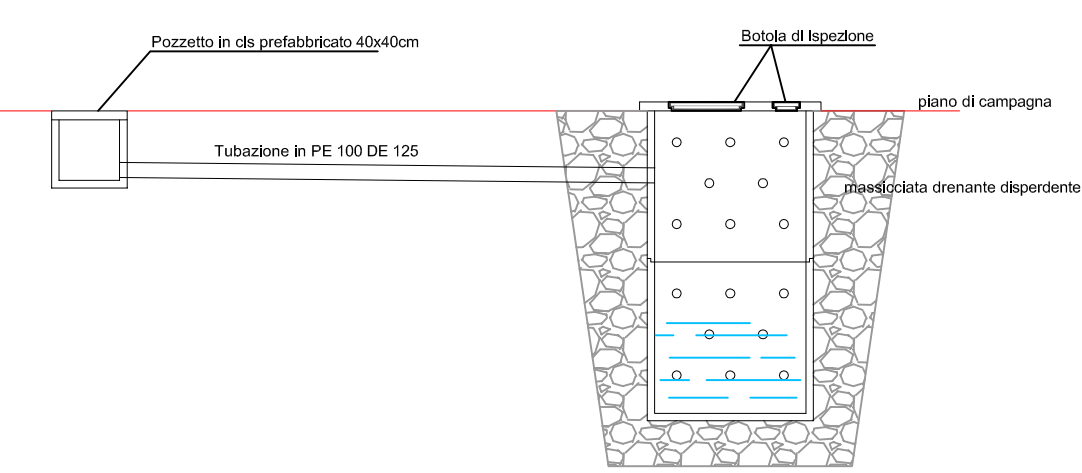


DOCUMENTAZIONE FOTOGRAFICA

Zona vista da monte



nuova tubazione scarico

Zona vista da valle

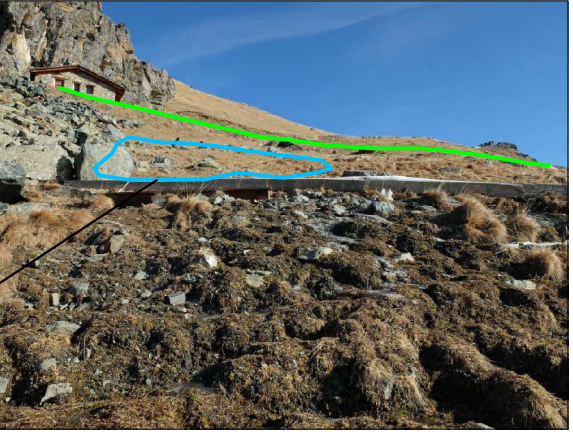

acqua risorgiva oggetto di contestuale captazione



posizione del pozzo disperdente



percorso tubazione verso pozzo disperdente