



**PROGETTO PER IL RECUPERO
DI FABBRICATI D'ALPEGGIO**
PROGETTO ESECUTIVO

PROGETTISTA:

Geometra SALVAGNO Andrea

Iscritto all'Albo dei Geometri della Provincia di Cuneo al n° 2650
con Studio Tecnico in Piazzetta Scaglione n. 7 - 12025 Dronero (CN)

P. IVA: 02853990048 - **C.F.:** SLVNDR76D09D205M

Tel.: 0171904190 3474439672 **e-mail:** studio.salvagno@agx.it

Timbro e firma del Progettista _____

COLLABORATORE:

Dott. RAPALLINO Stefano

Dottore Forestale

con Studio Tecnico in Via Donne n. 2 - 12025 Dronero (CN)

P. IVA: 03398570048

Tel.: 3498372690

PROPRIETA':

Comune di Acceglio

Borgo Villa, n. 1 12021 Acceglio

P.I. 00481380046

Firma della Proprietà _____

Oggetto dell'elaborato:

- pianta piano terra e piano primo;
- sezione C-C';
- prospetti.

Scala dell'elaborato: 1:100

Tavola n.:

1B

*Tavola di rilievo
FABBRICATO B*

Data: Novembre 2018

Revisione n.: ____ **del** _____

Salvagno Geometra Andrea


Piazzetta Scaglione n. 7 - 12025 Dronero (CN)

Cod. Fiscale: SLVNDR76D09D205M - P. IVA: 02853990048


Tel.: 0171904190 - Cell.: 3474439672 - @mail: studio.salvagno@agx.it




PIANTA PIANO TERRA

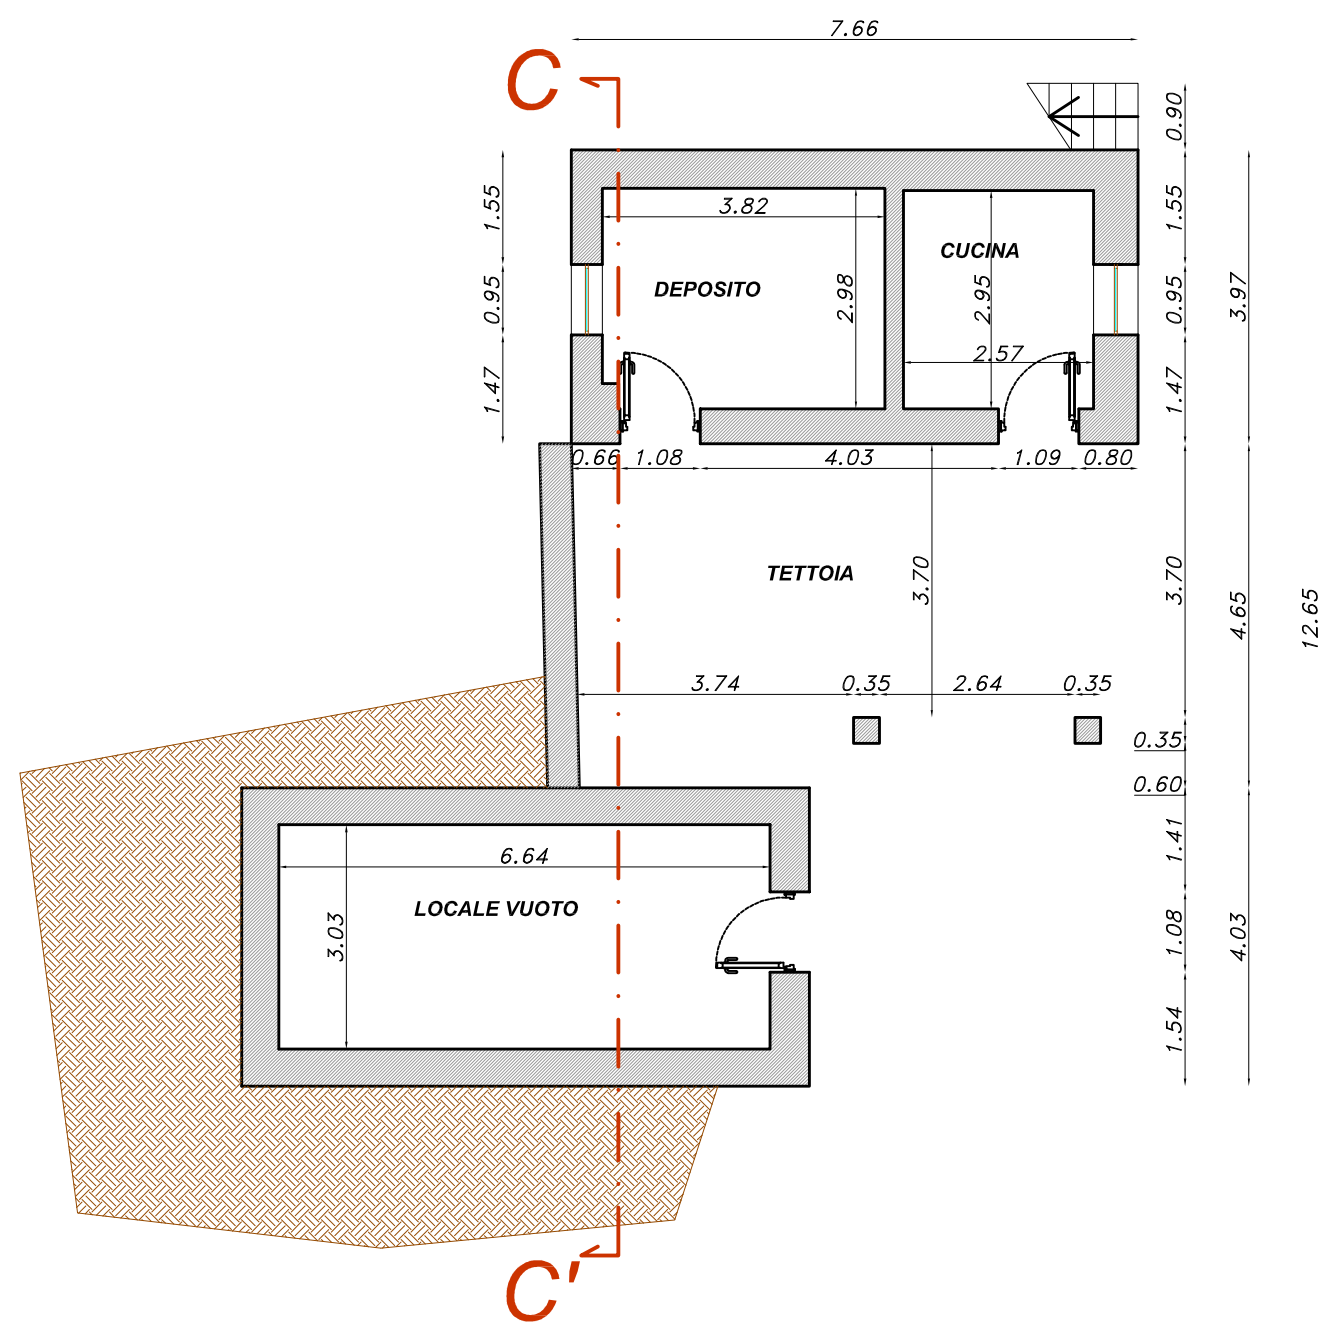


PIANTA PIANO PRIMO

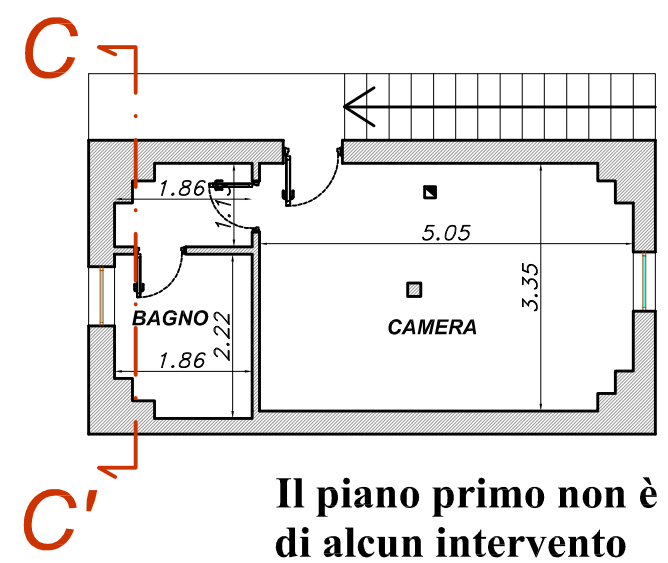


Il piano primo non è oggetto di alcun intervento

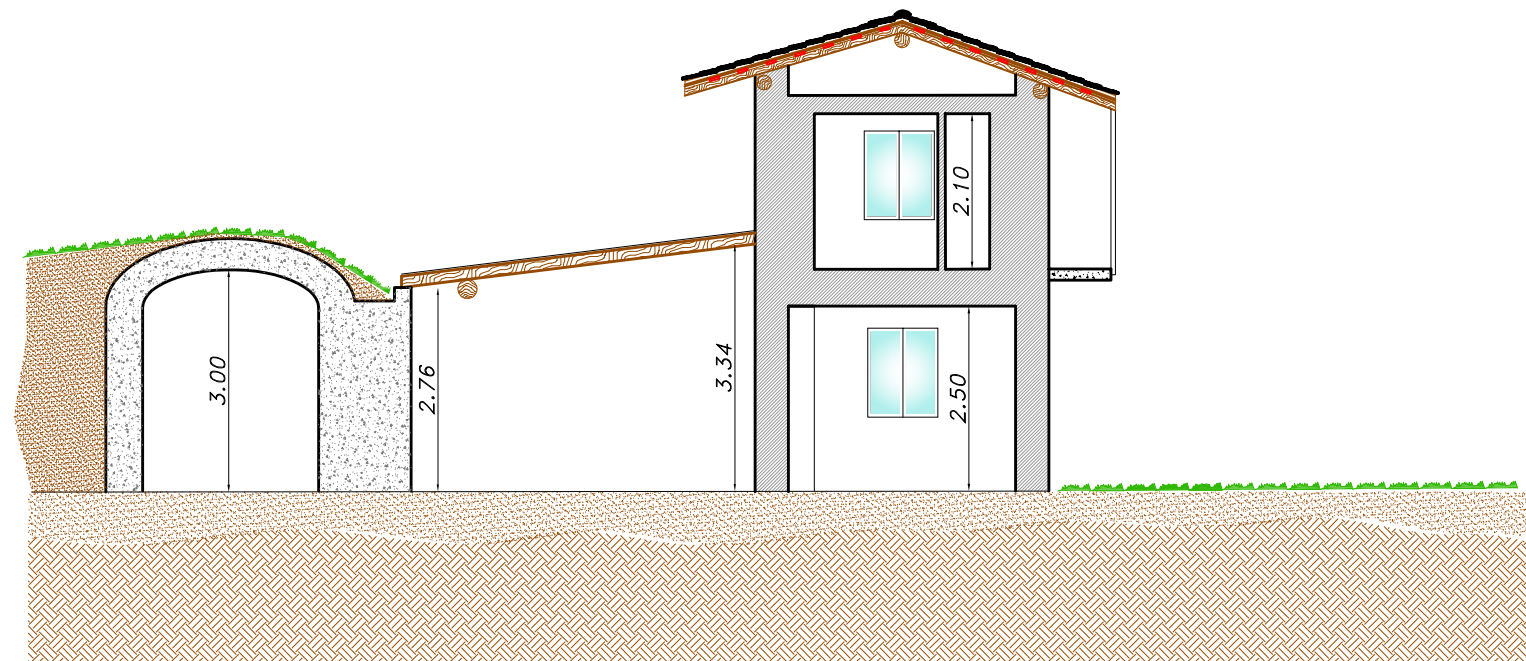

SEZIONE C-C'

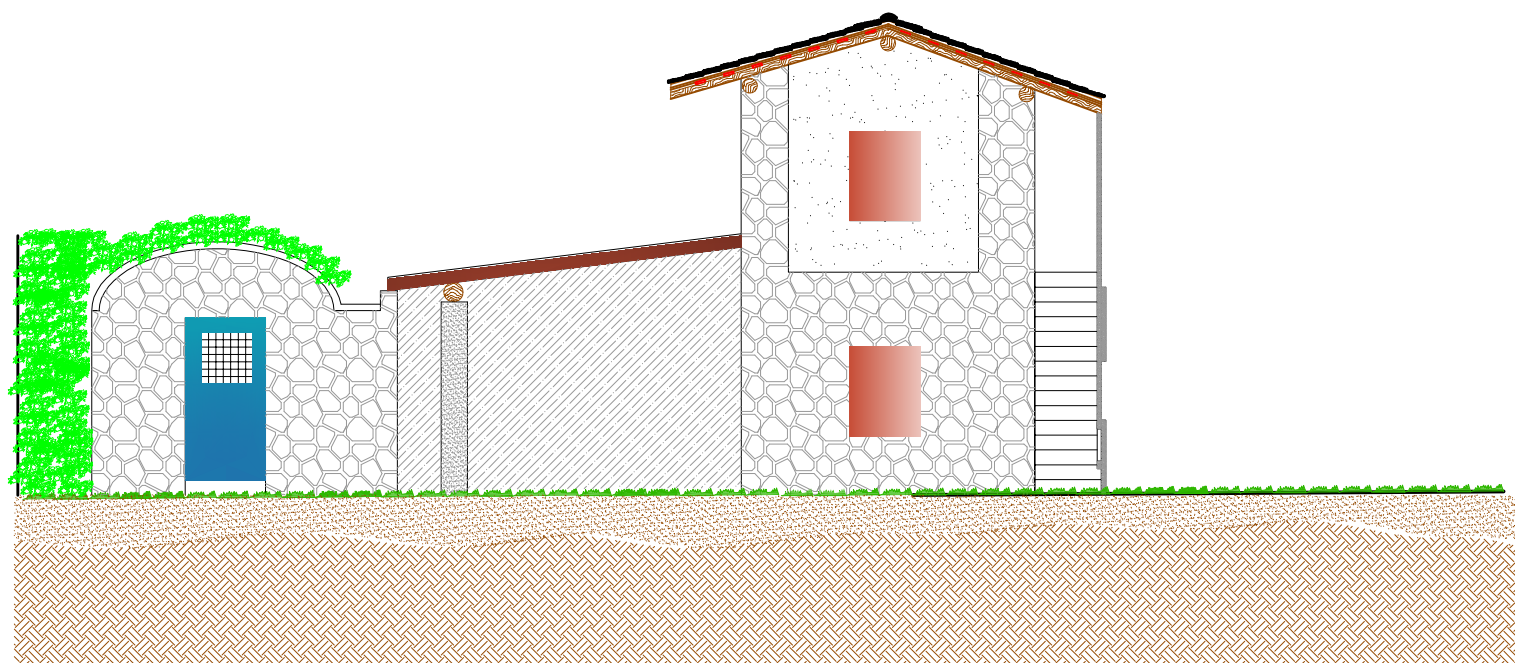

PROSPETTO FRONTALE

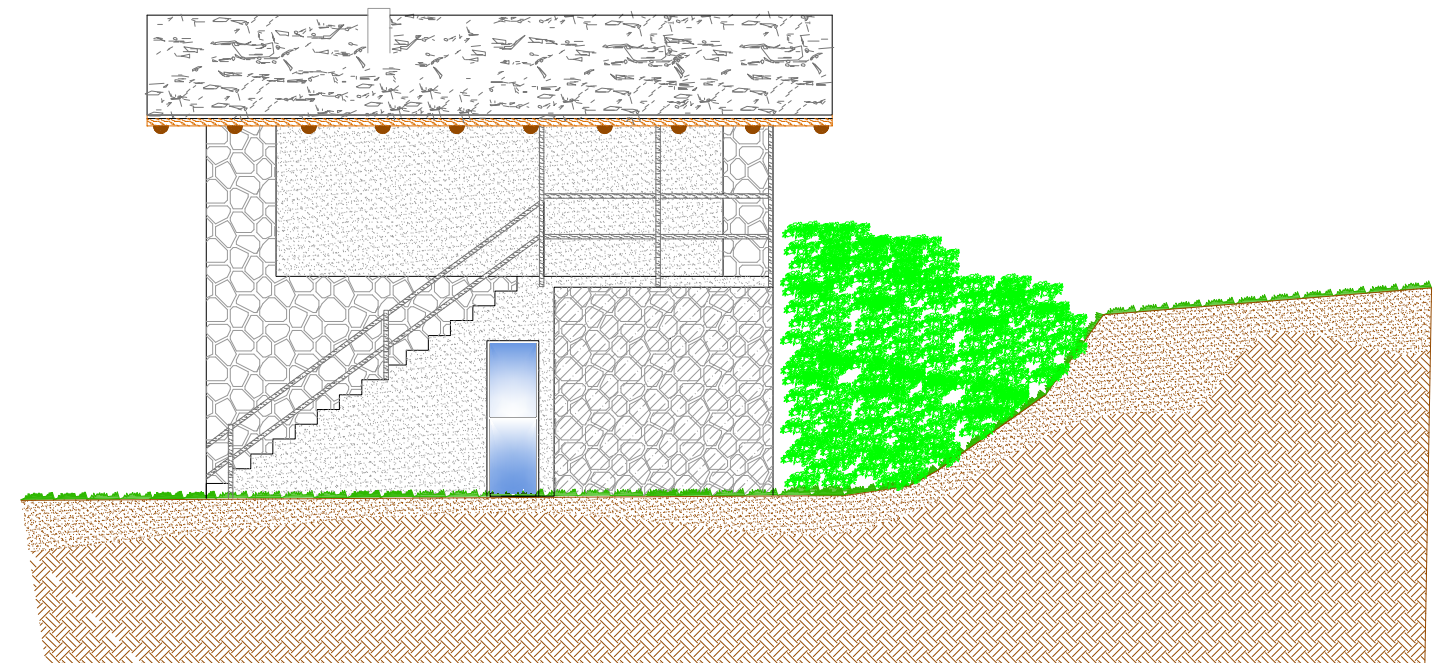

PROSPETTO LATERALE