

Provincia di Cuneo
UNIONE MONTANA VALLE Maira


P.5-R. 201/4/2020
"Percorso Occidentale" - REALIZZAZIONE DI PONTE PROVVISORI SUL TORRENTE
MAIRA N. LOCALITÀ MONASTERO DI DORNIERO E LOCALITÀ MORLA DI
VALLE SAN COSTANZO

Allegato n. 505_1A.2_05


PARTICOLARI COSTRUTTIVI
DEI NODI DELLA STRUTTURA
DELLA PASSERELLA

San Damiano Maira
Maggio 2016


PARTICOLARE 1 - Collegamento pilastri alla fondazione di base in c.a. scala 1:5

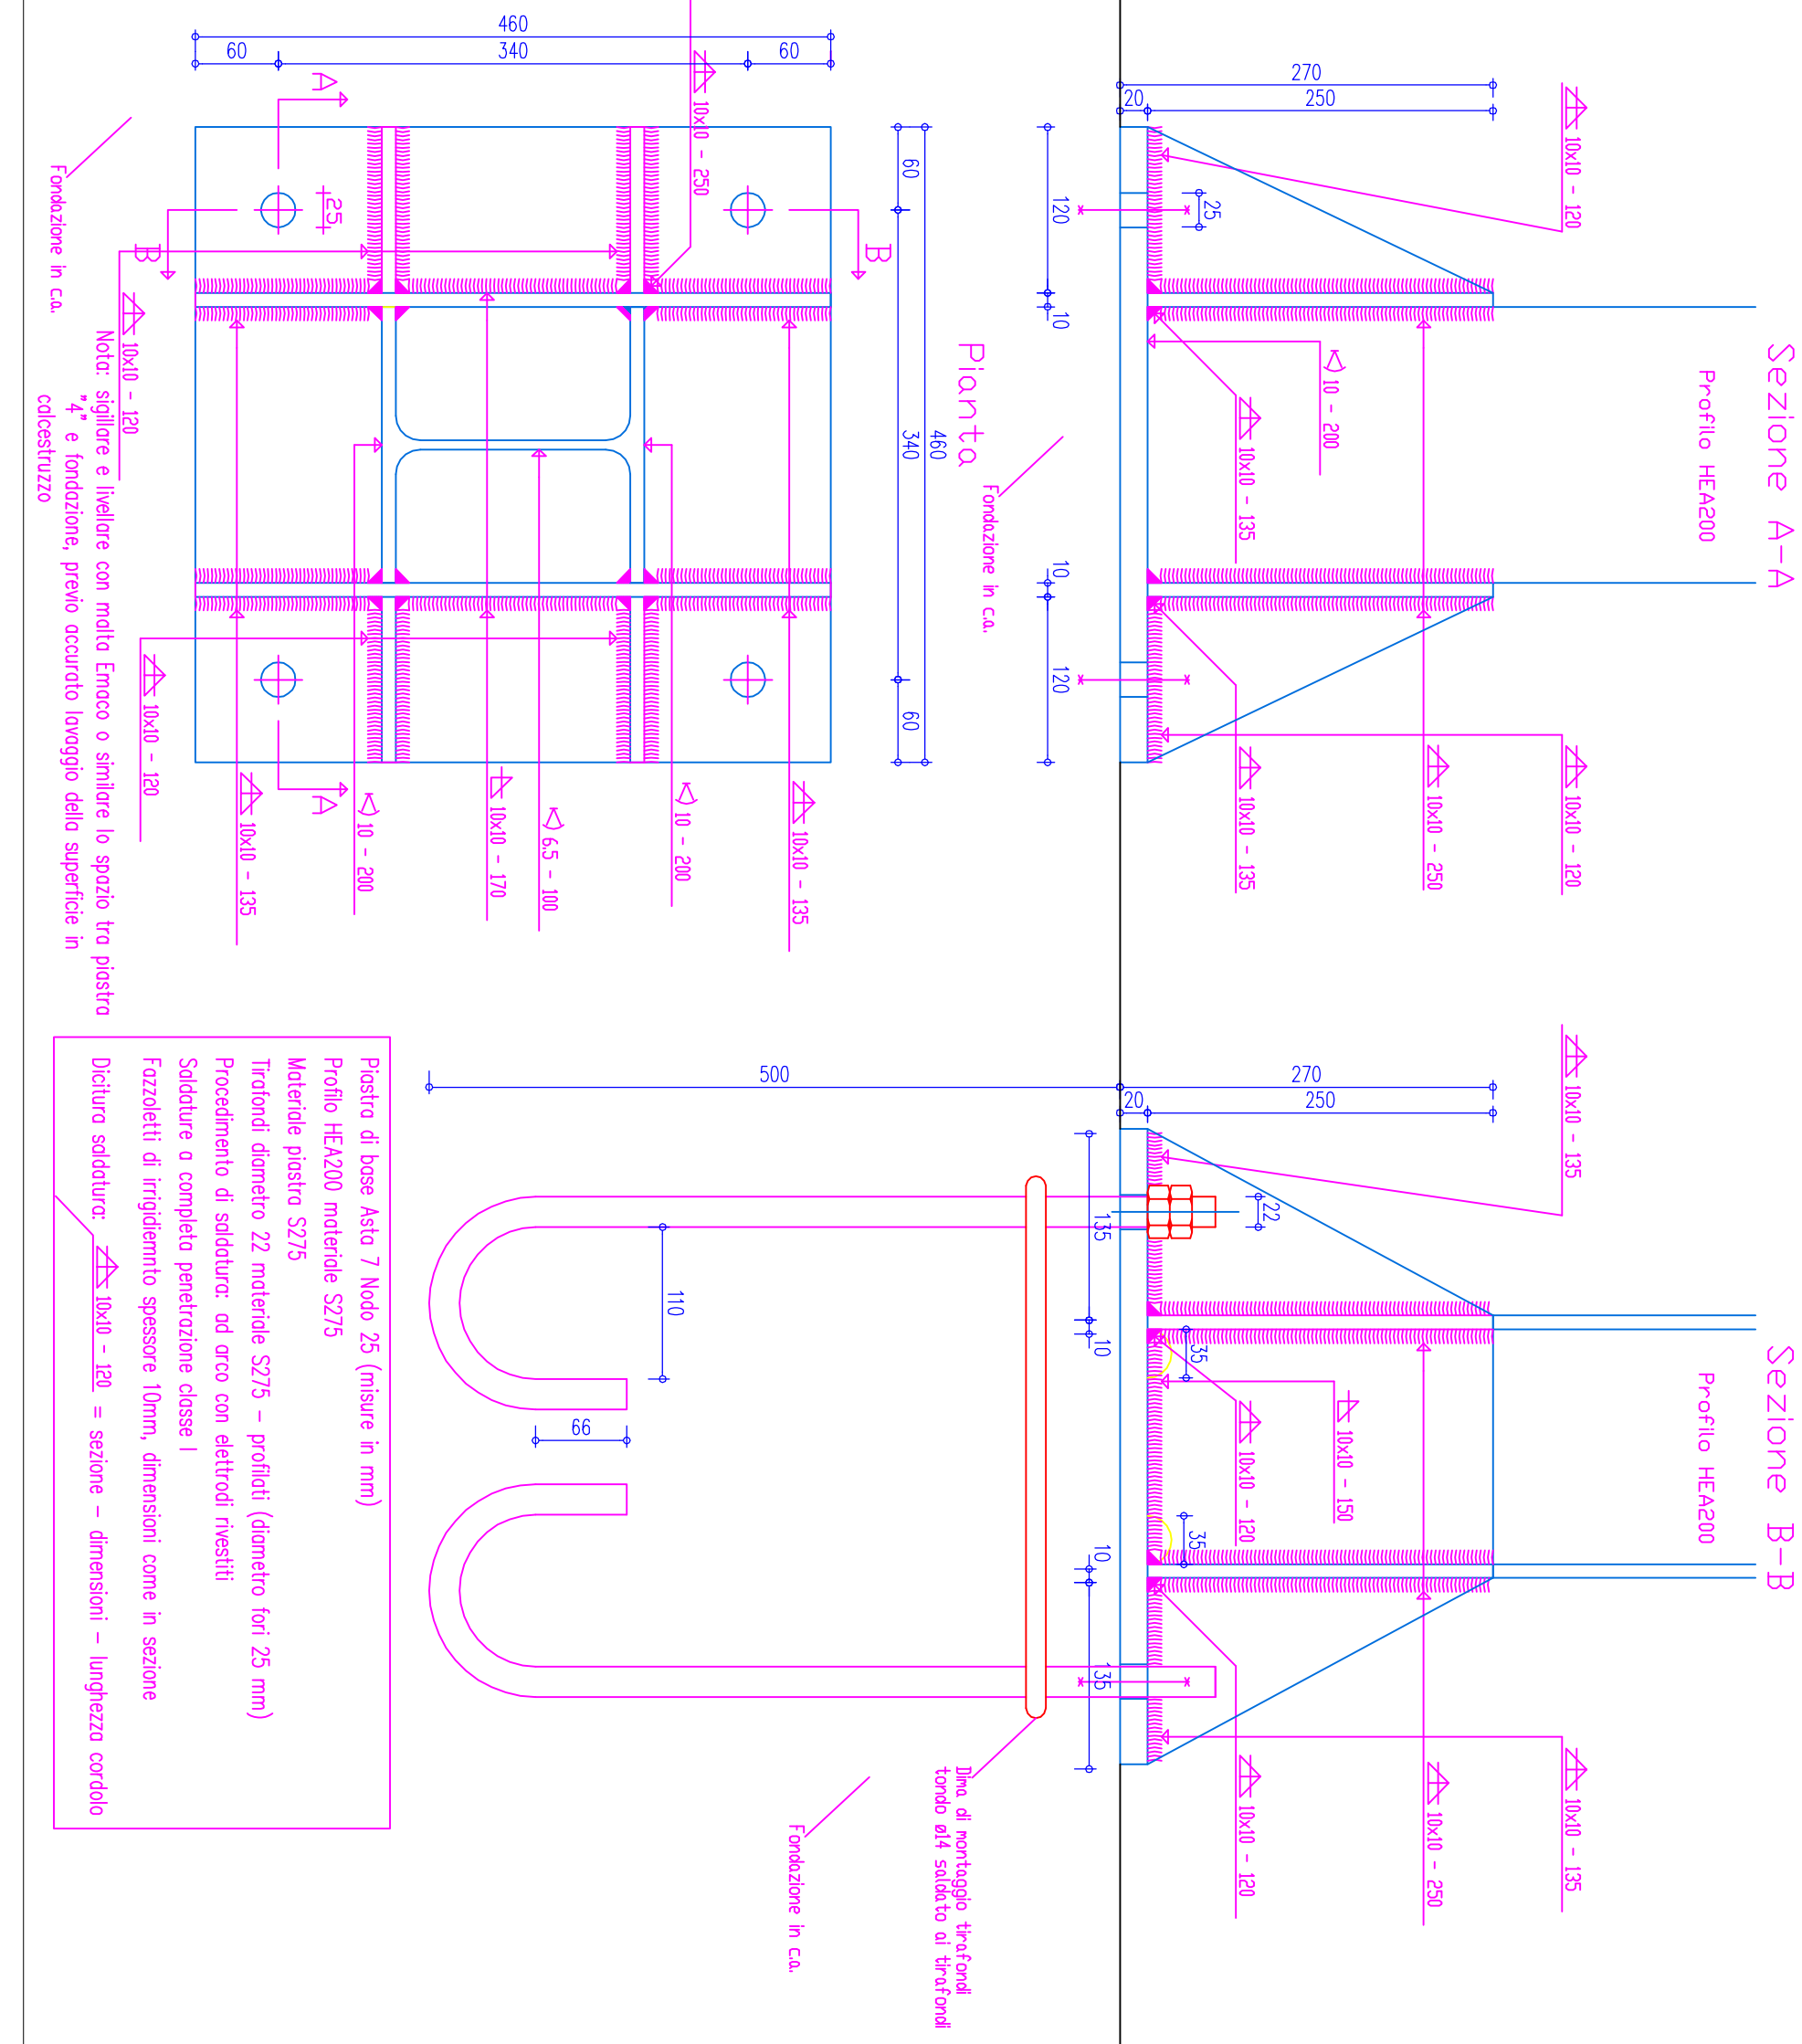


PARTICOLARE 2 - Infilamento sovrapposte dei pilastri scala 1:5

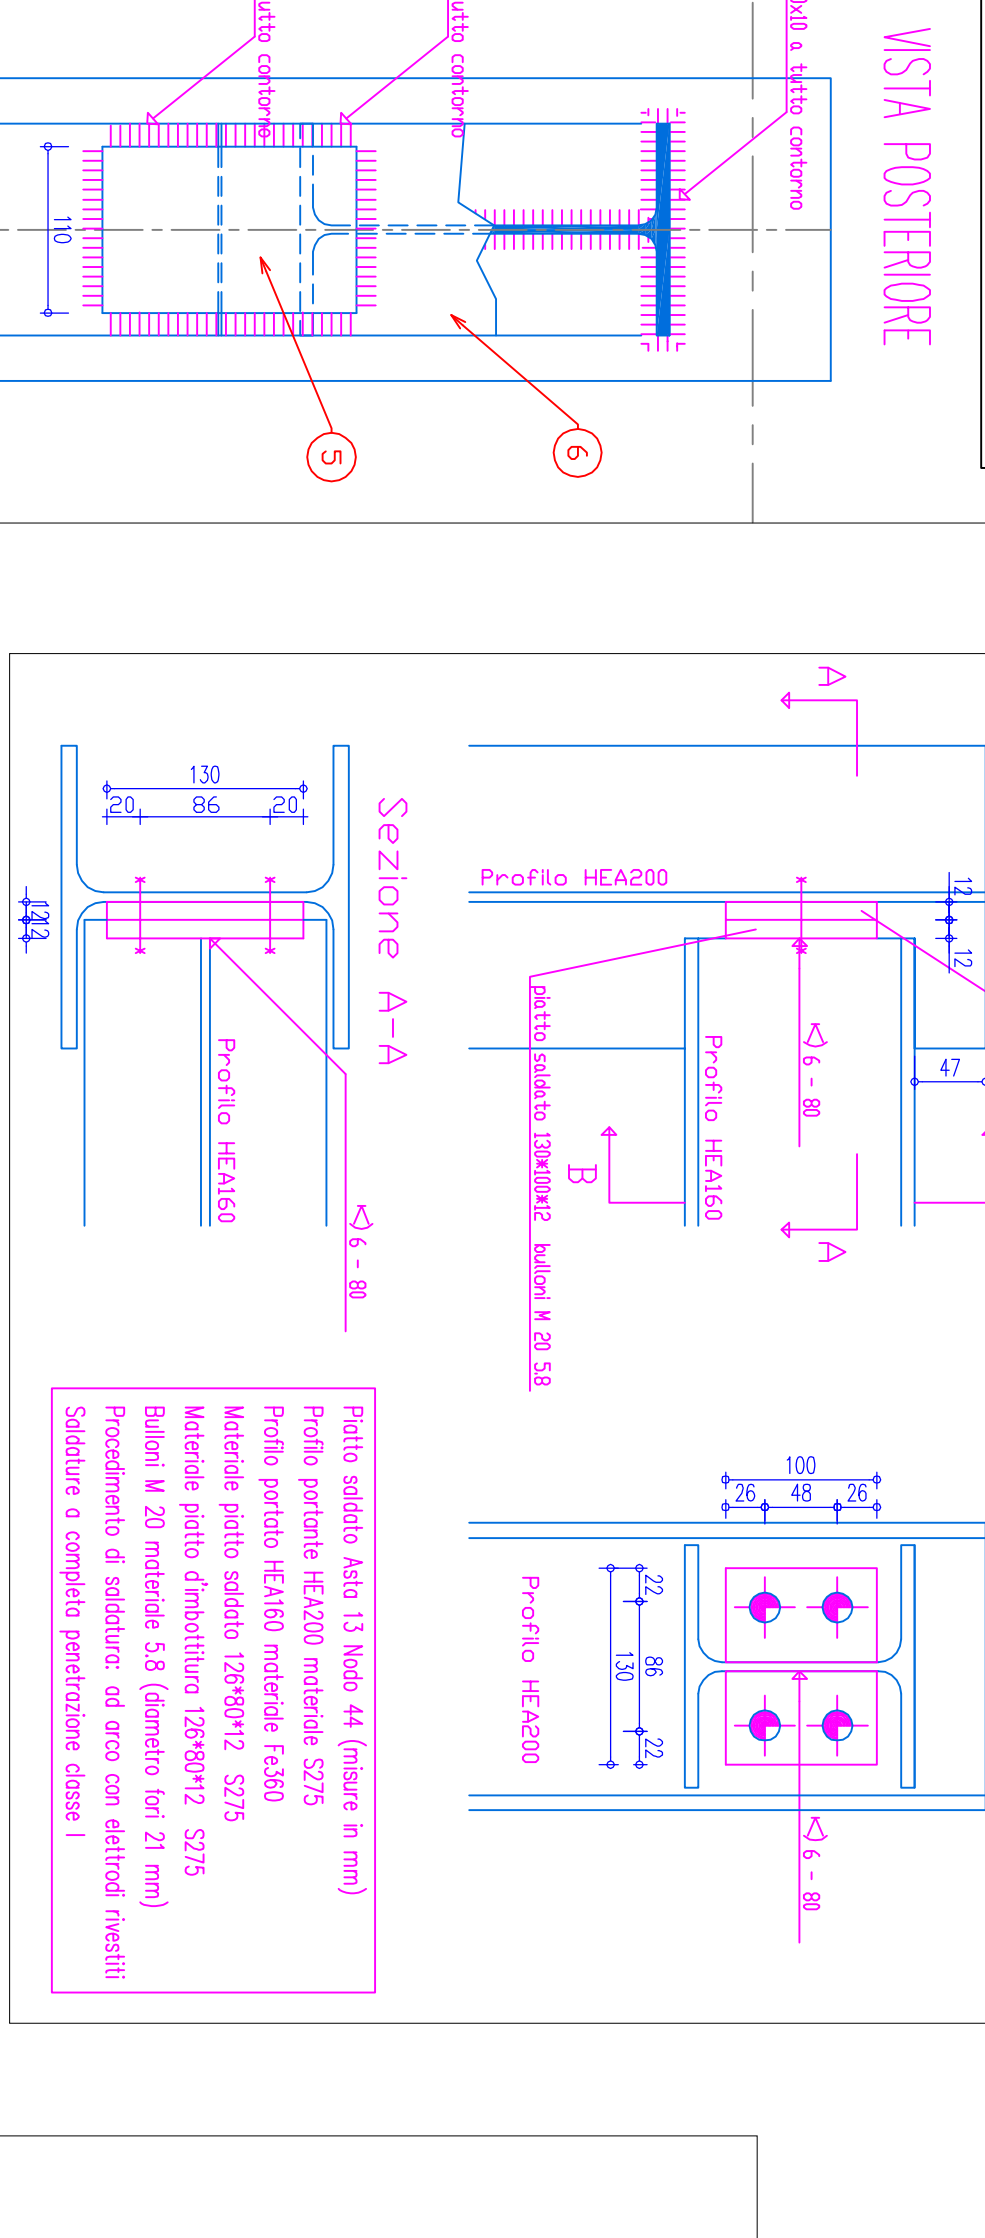


PARTICOLARE 8 - Linee Superiori Scale a fil. 3-4 e 5-6 scala 1:5

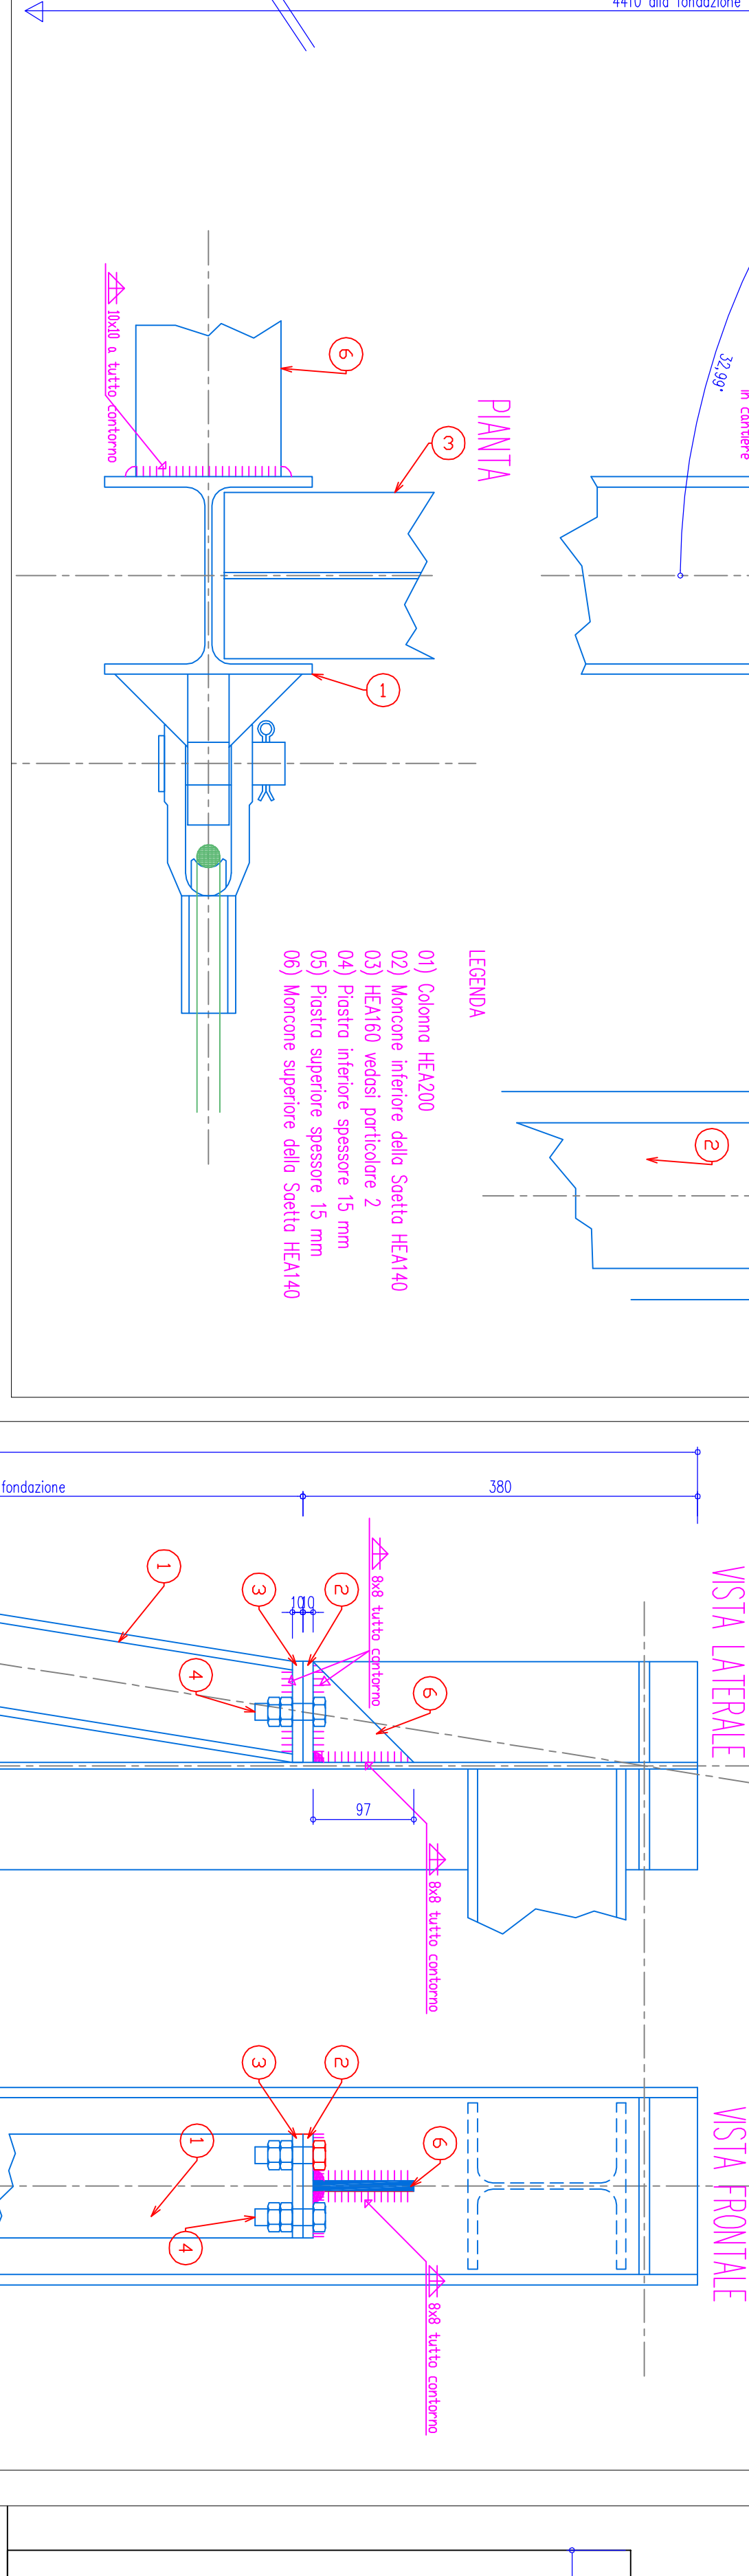


PARTICOLARE 7 - Infilamento Scale a fil. 3-4 e 5-6 scala 1:5

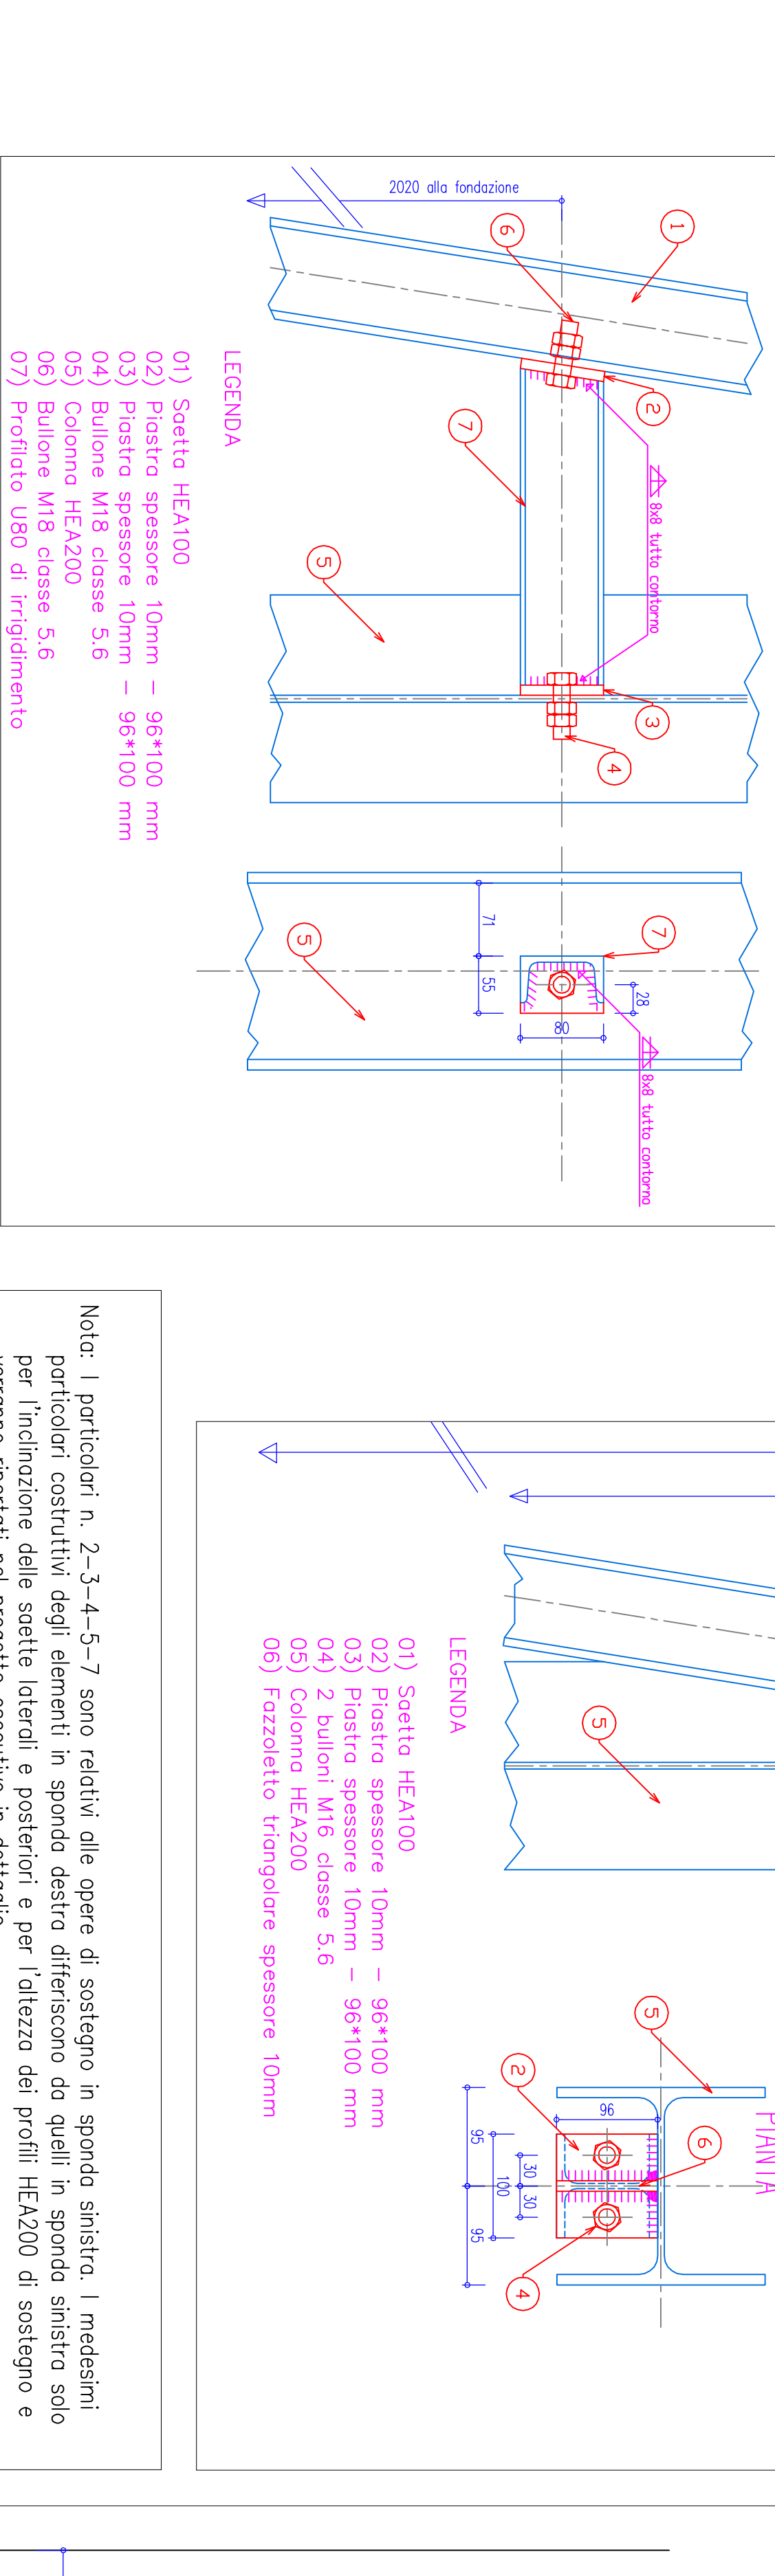


PARTICOLARE 3 - Arrampico funi superiori scala 1:5

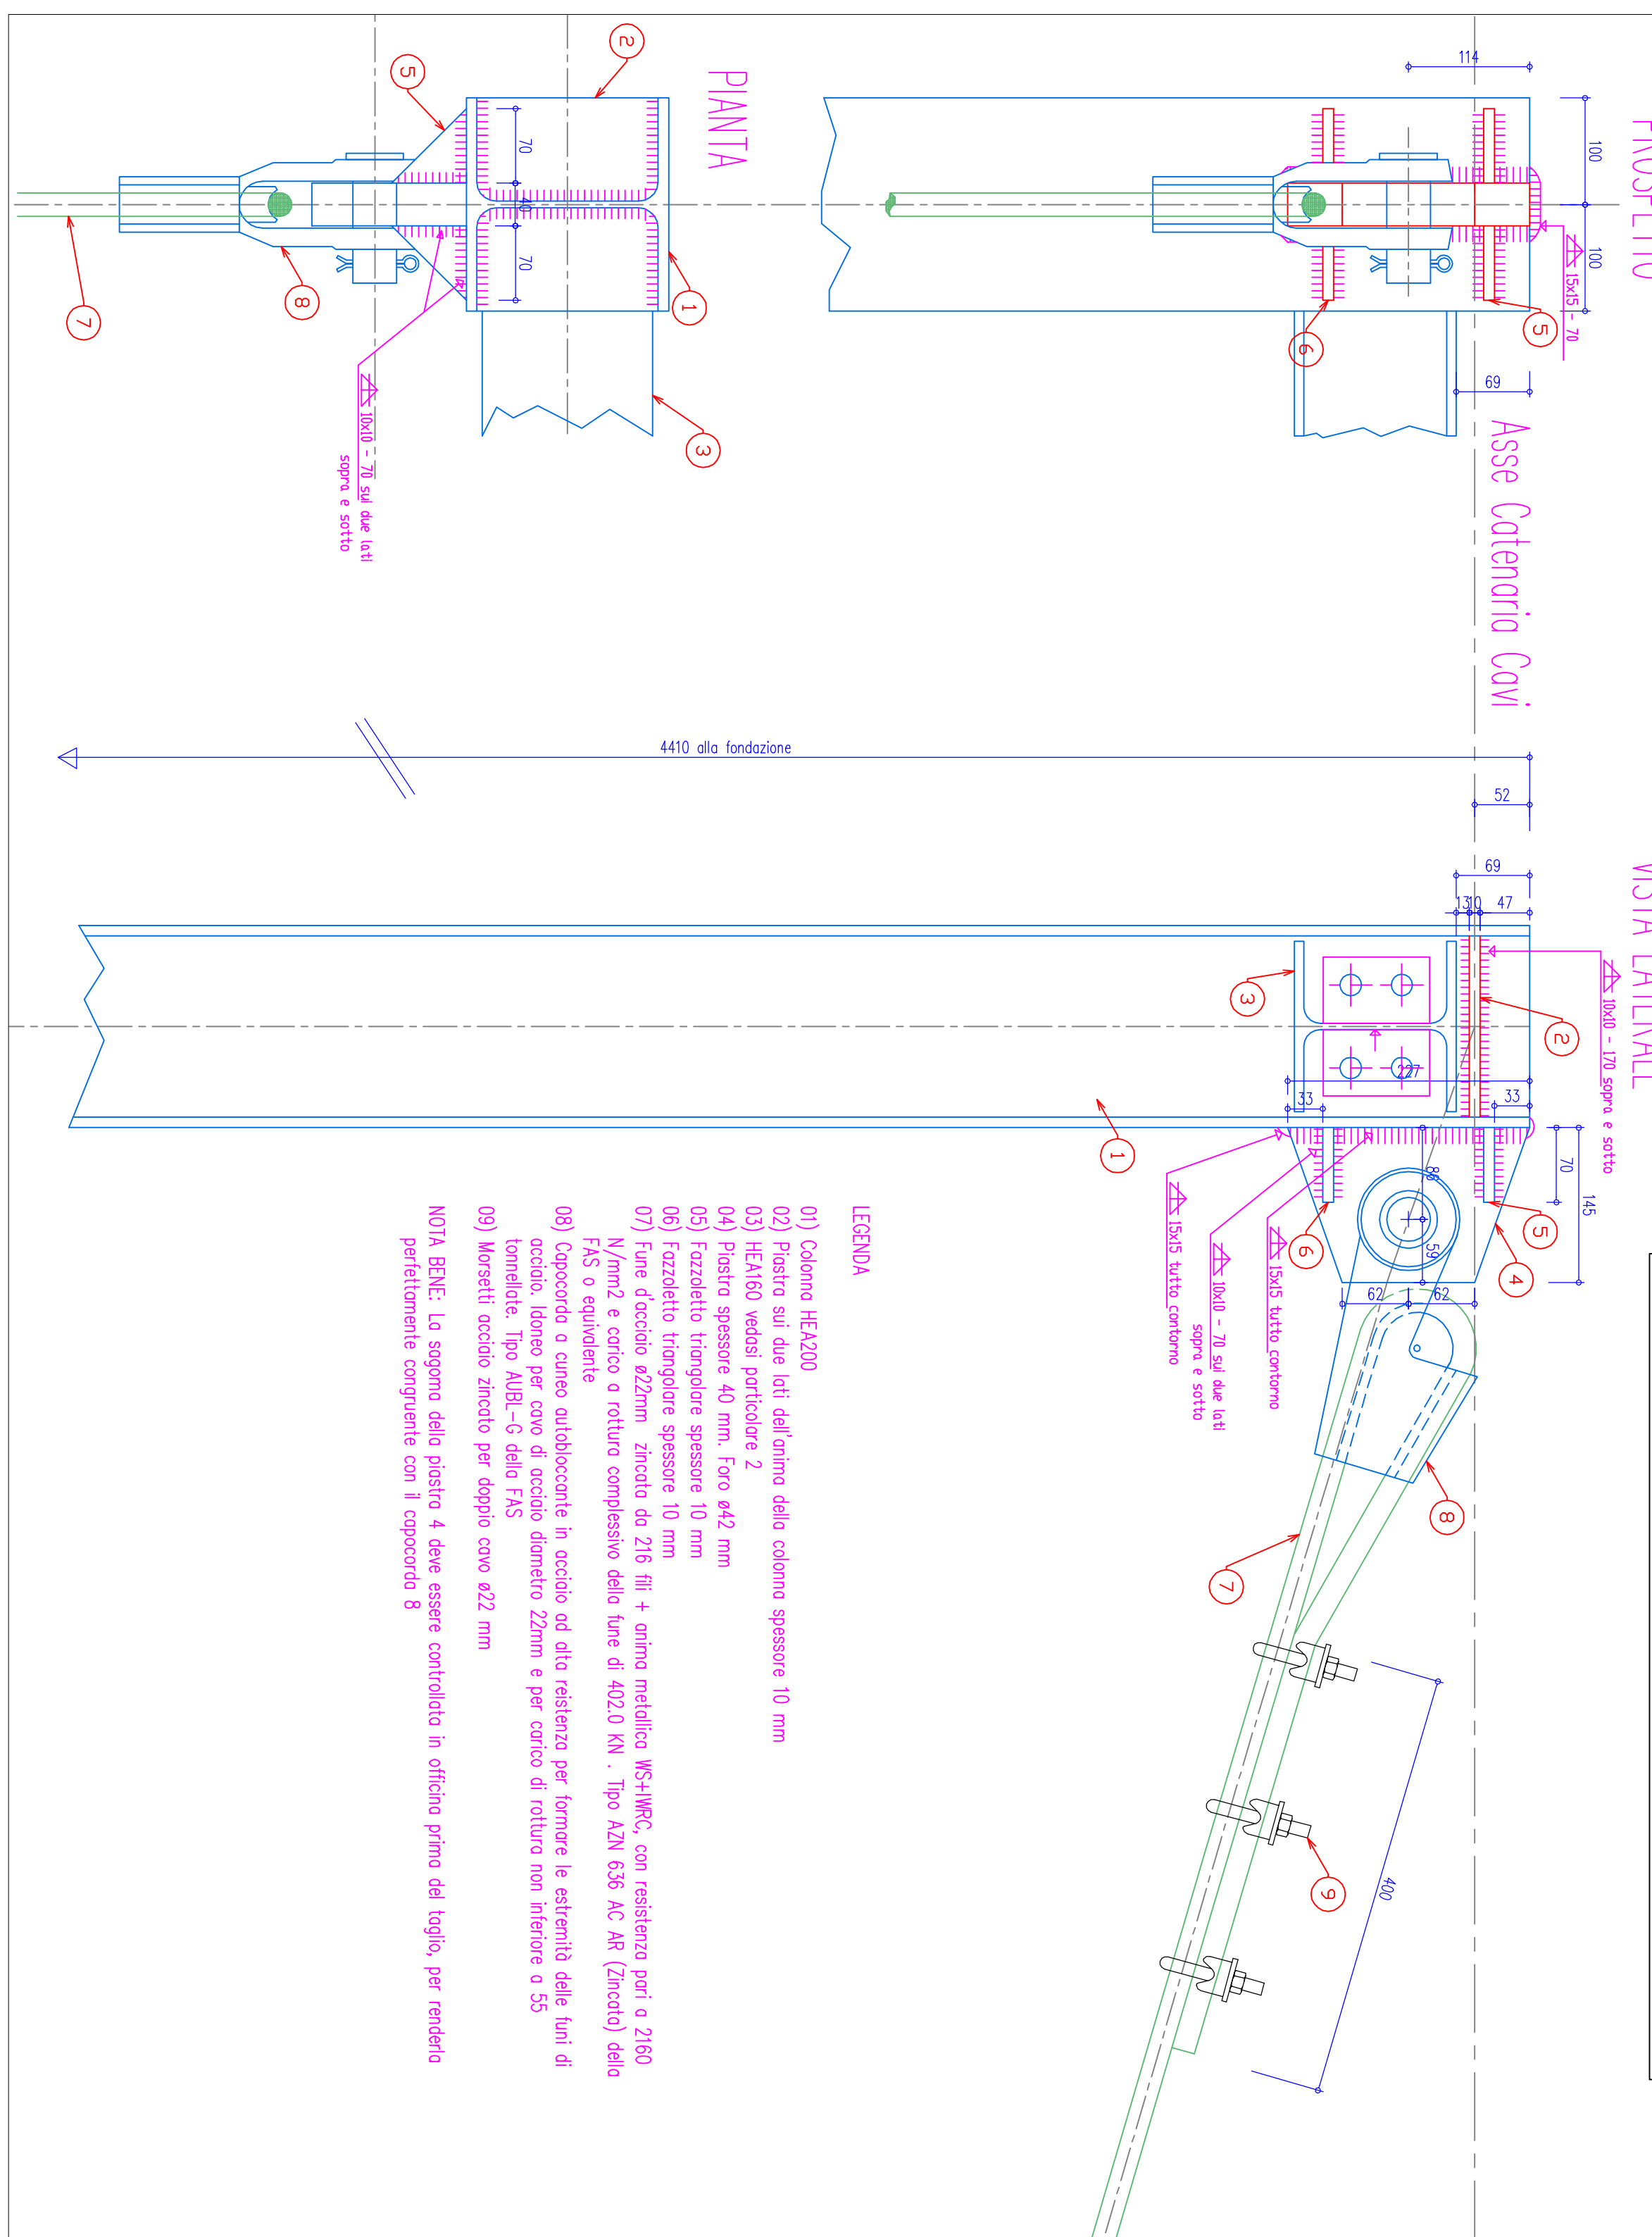


PARTICOLARE 5 - Linee Inferiori Scale a fil. 2-5 ed 1-4 scala 1:5

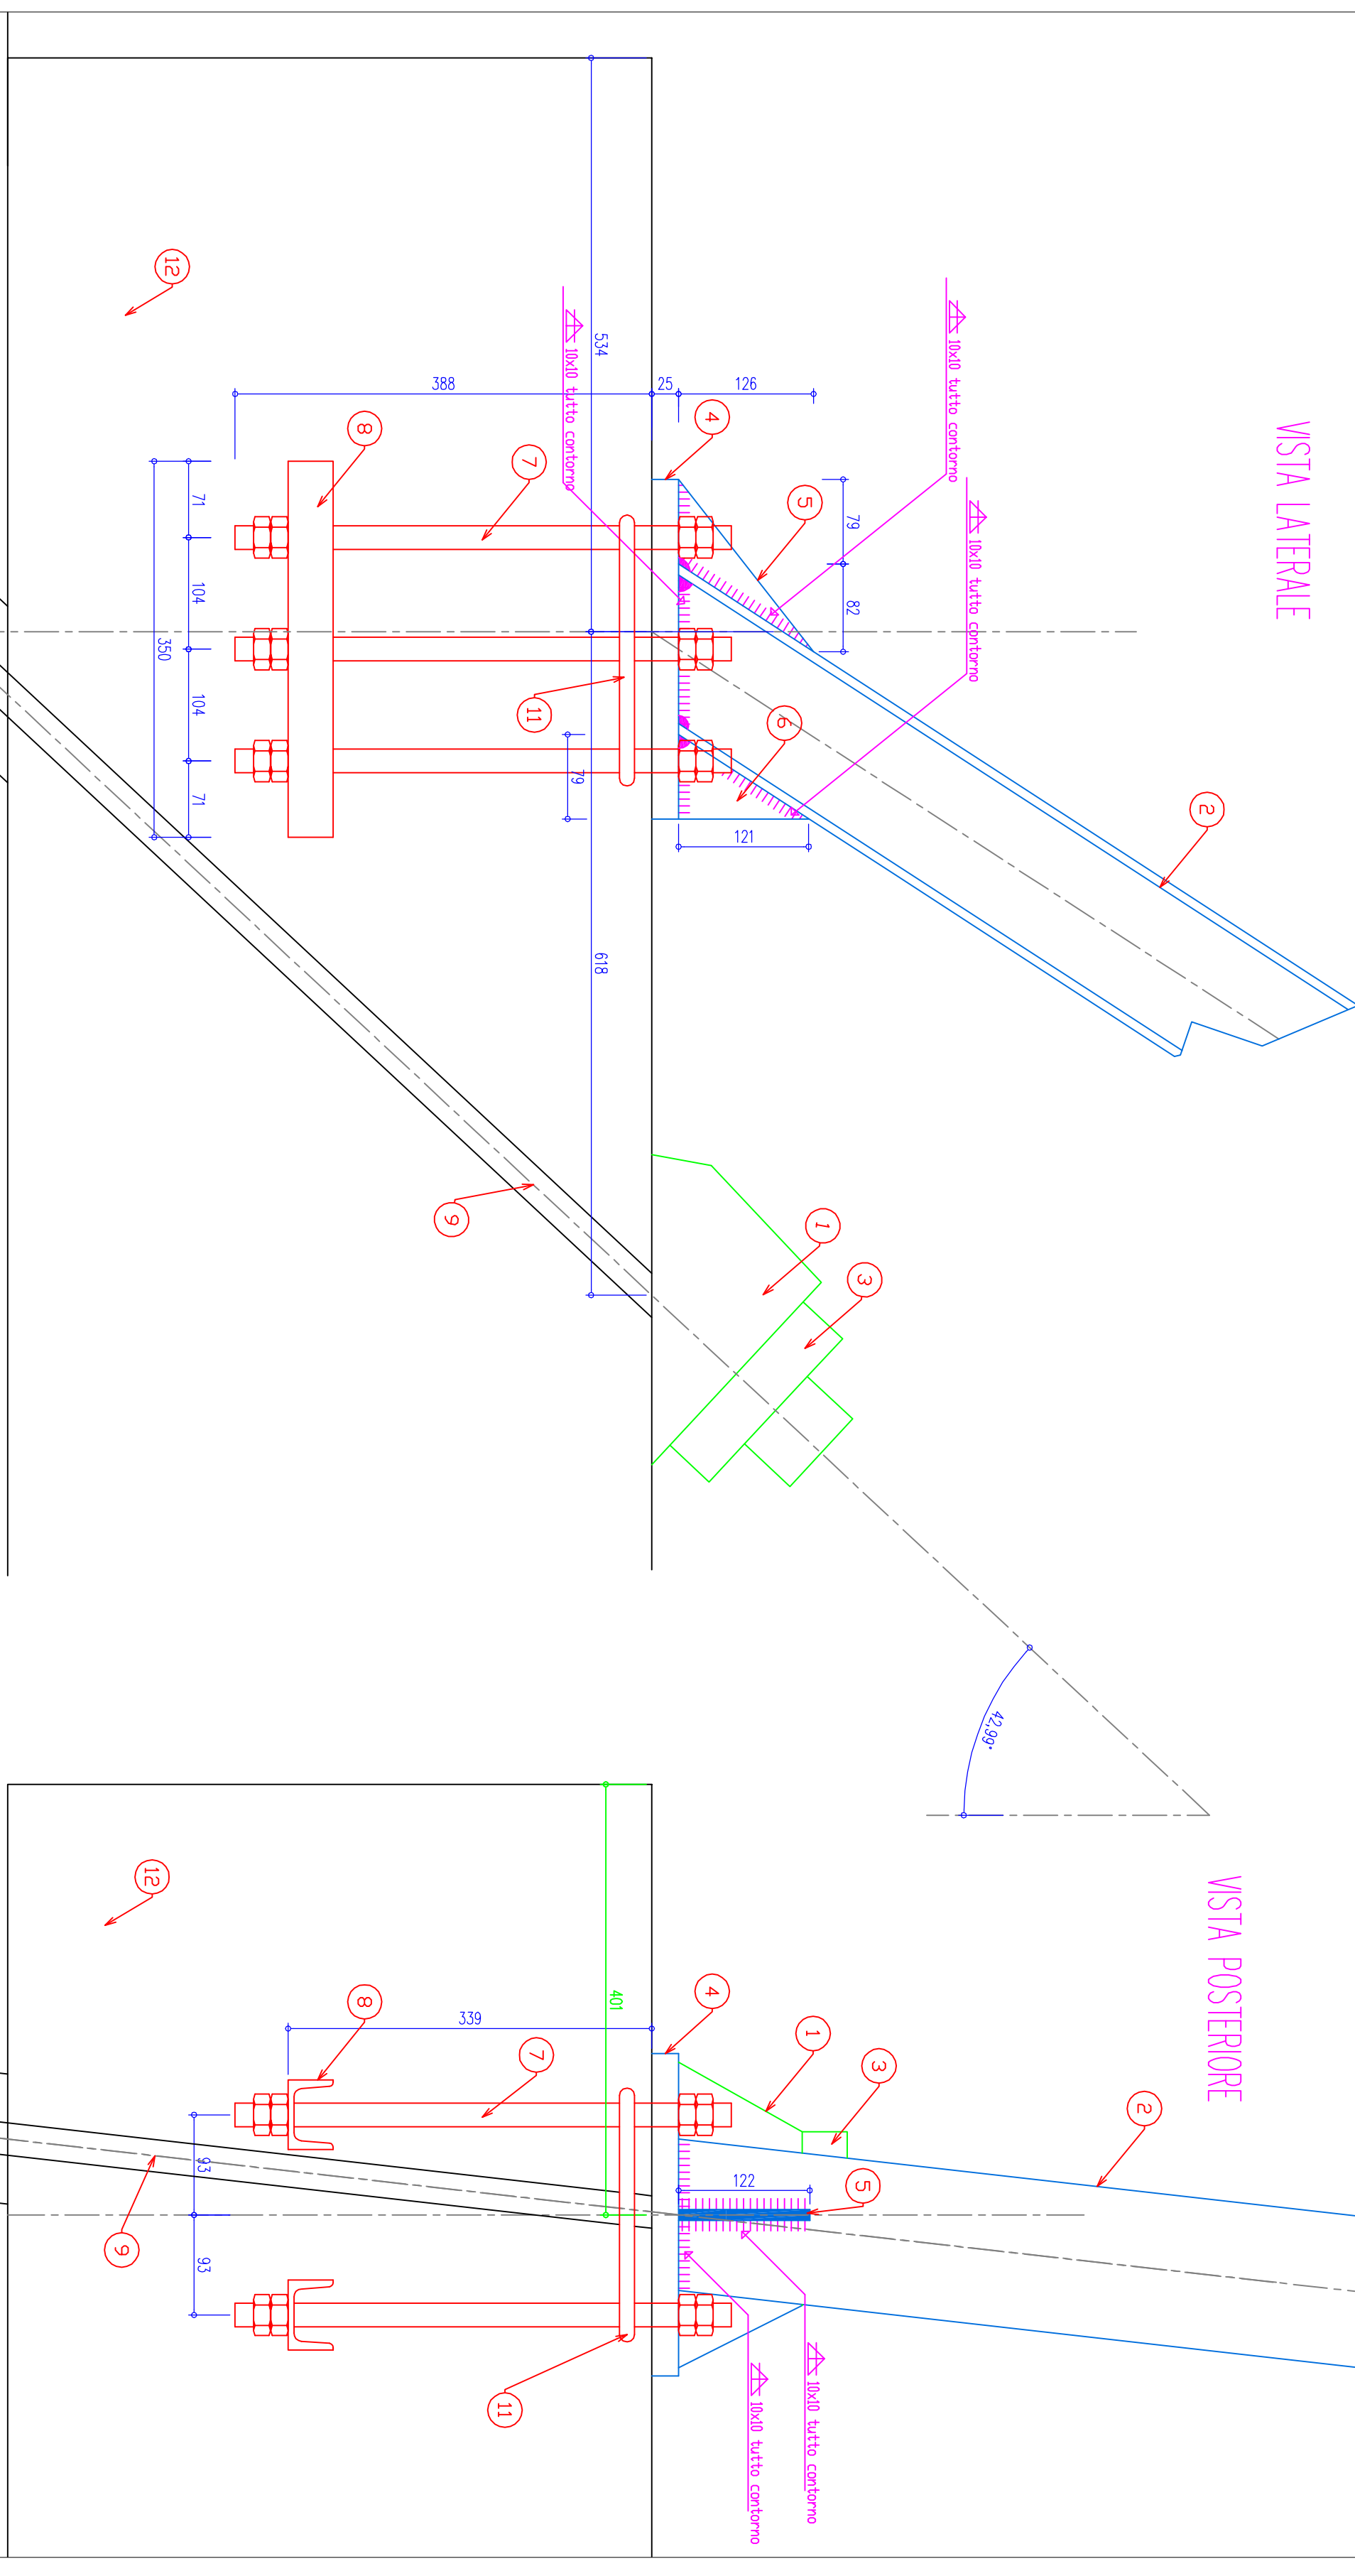


PARTICOLARE 6 - Linee Inferiori Scale a fil. 3-4 e 5-6 scala 1:5

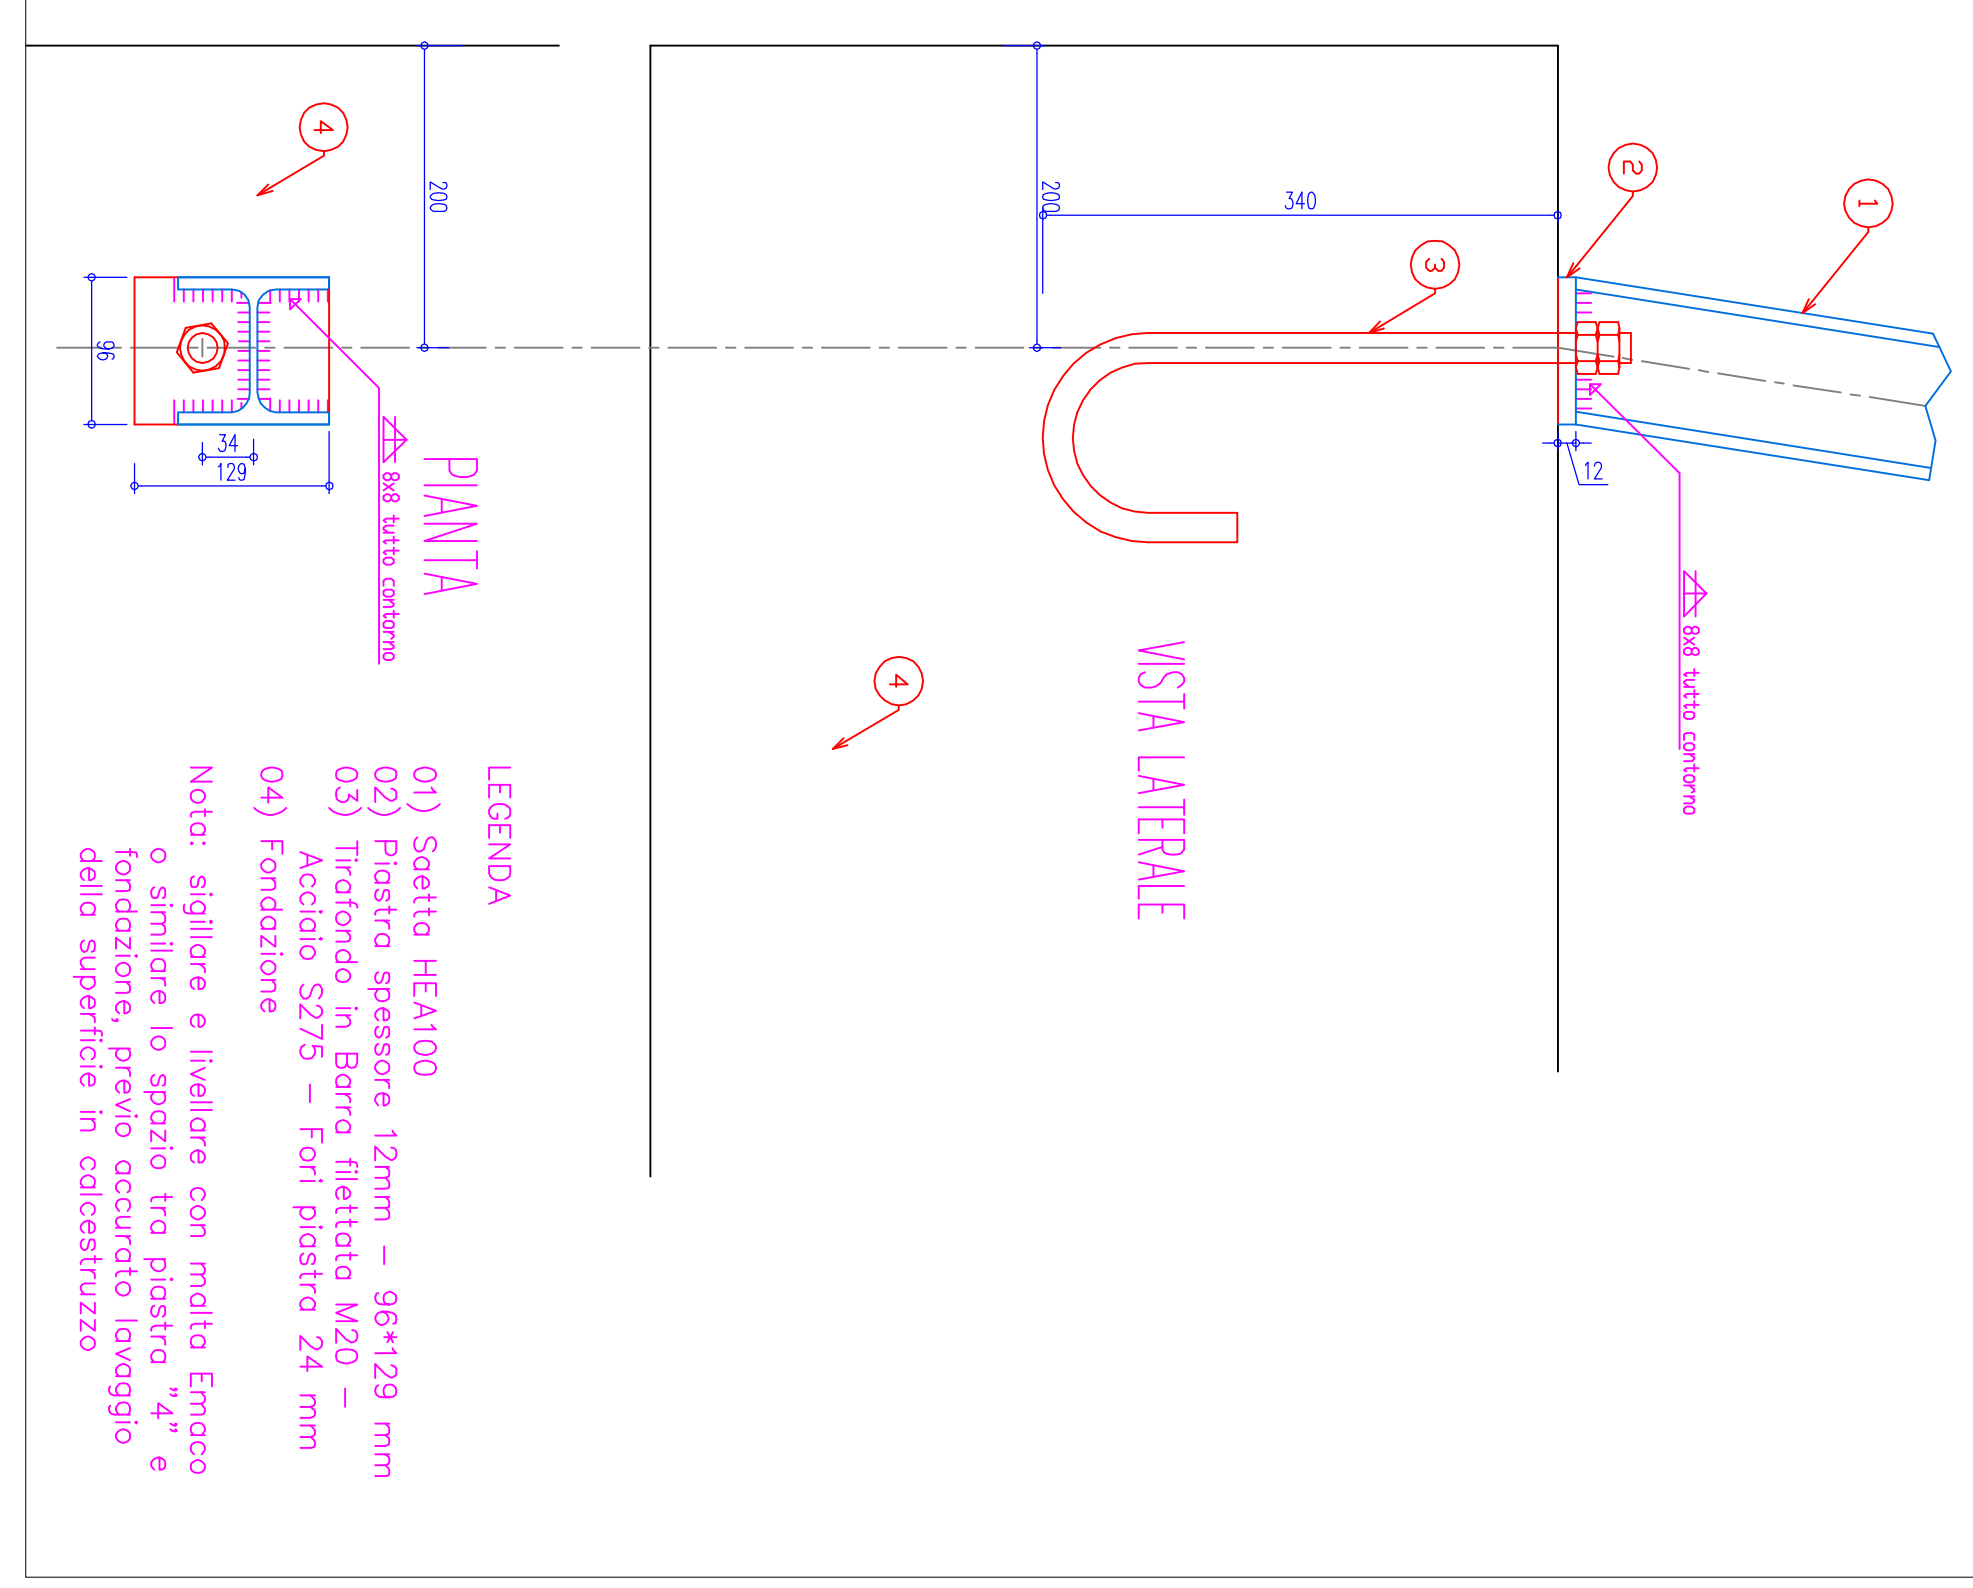


PARTICOLARE 9 - Fissaggio con pannello scala 1:5

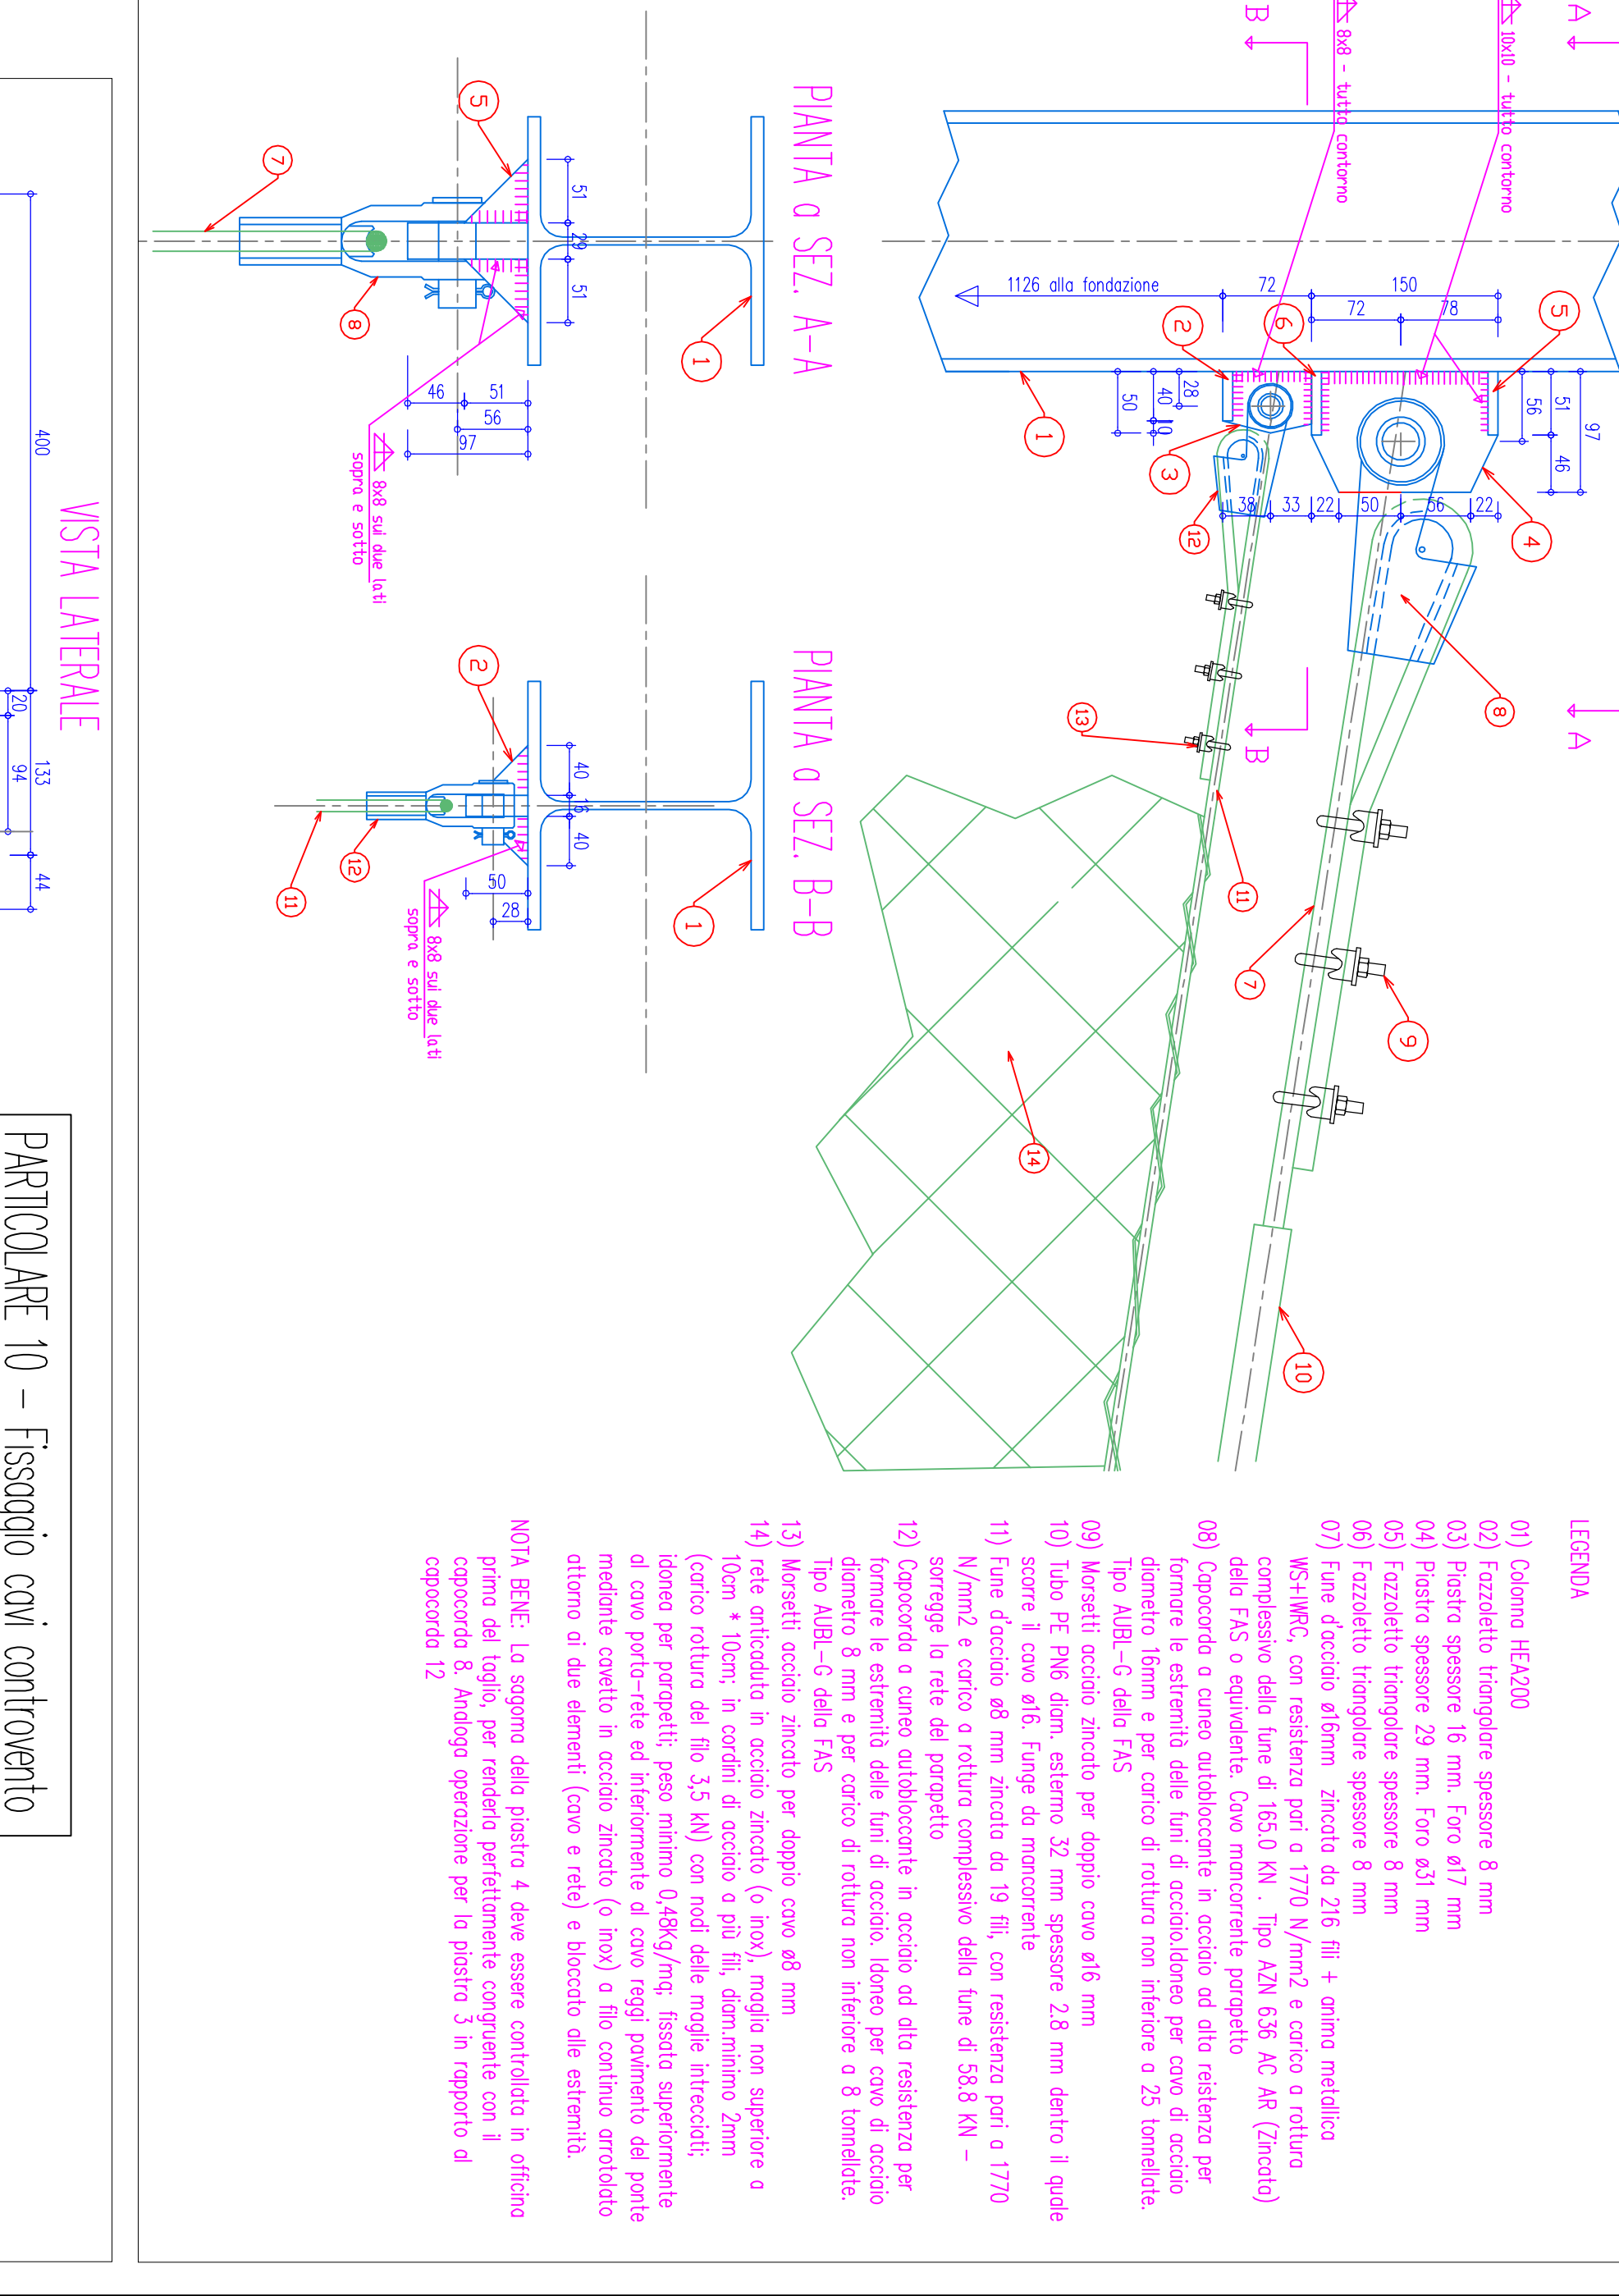


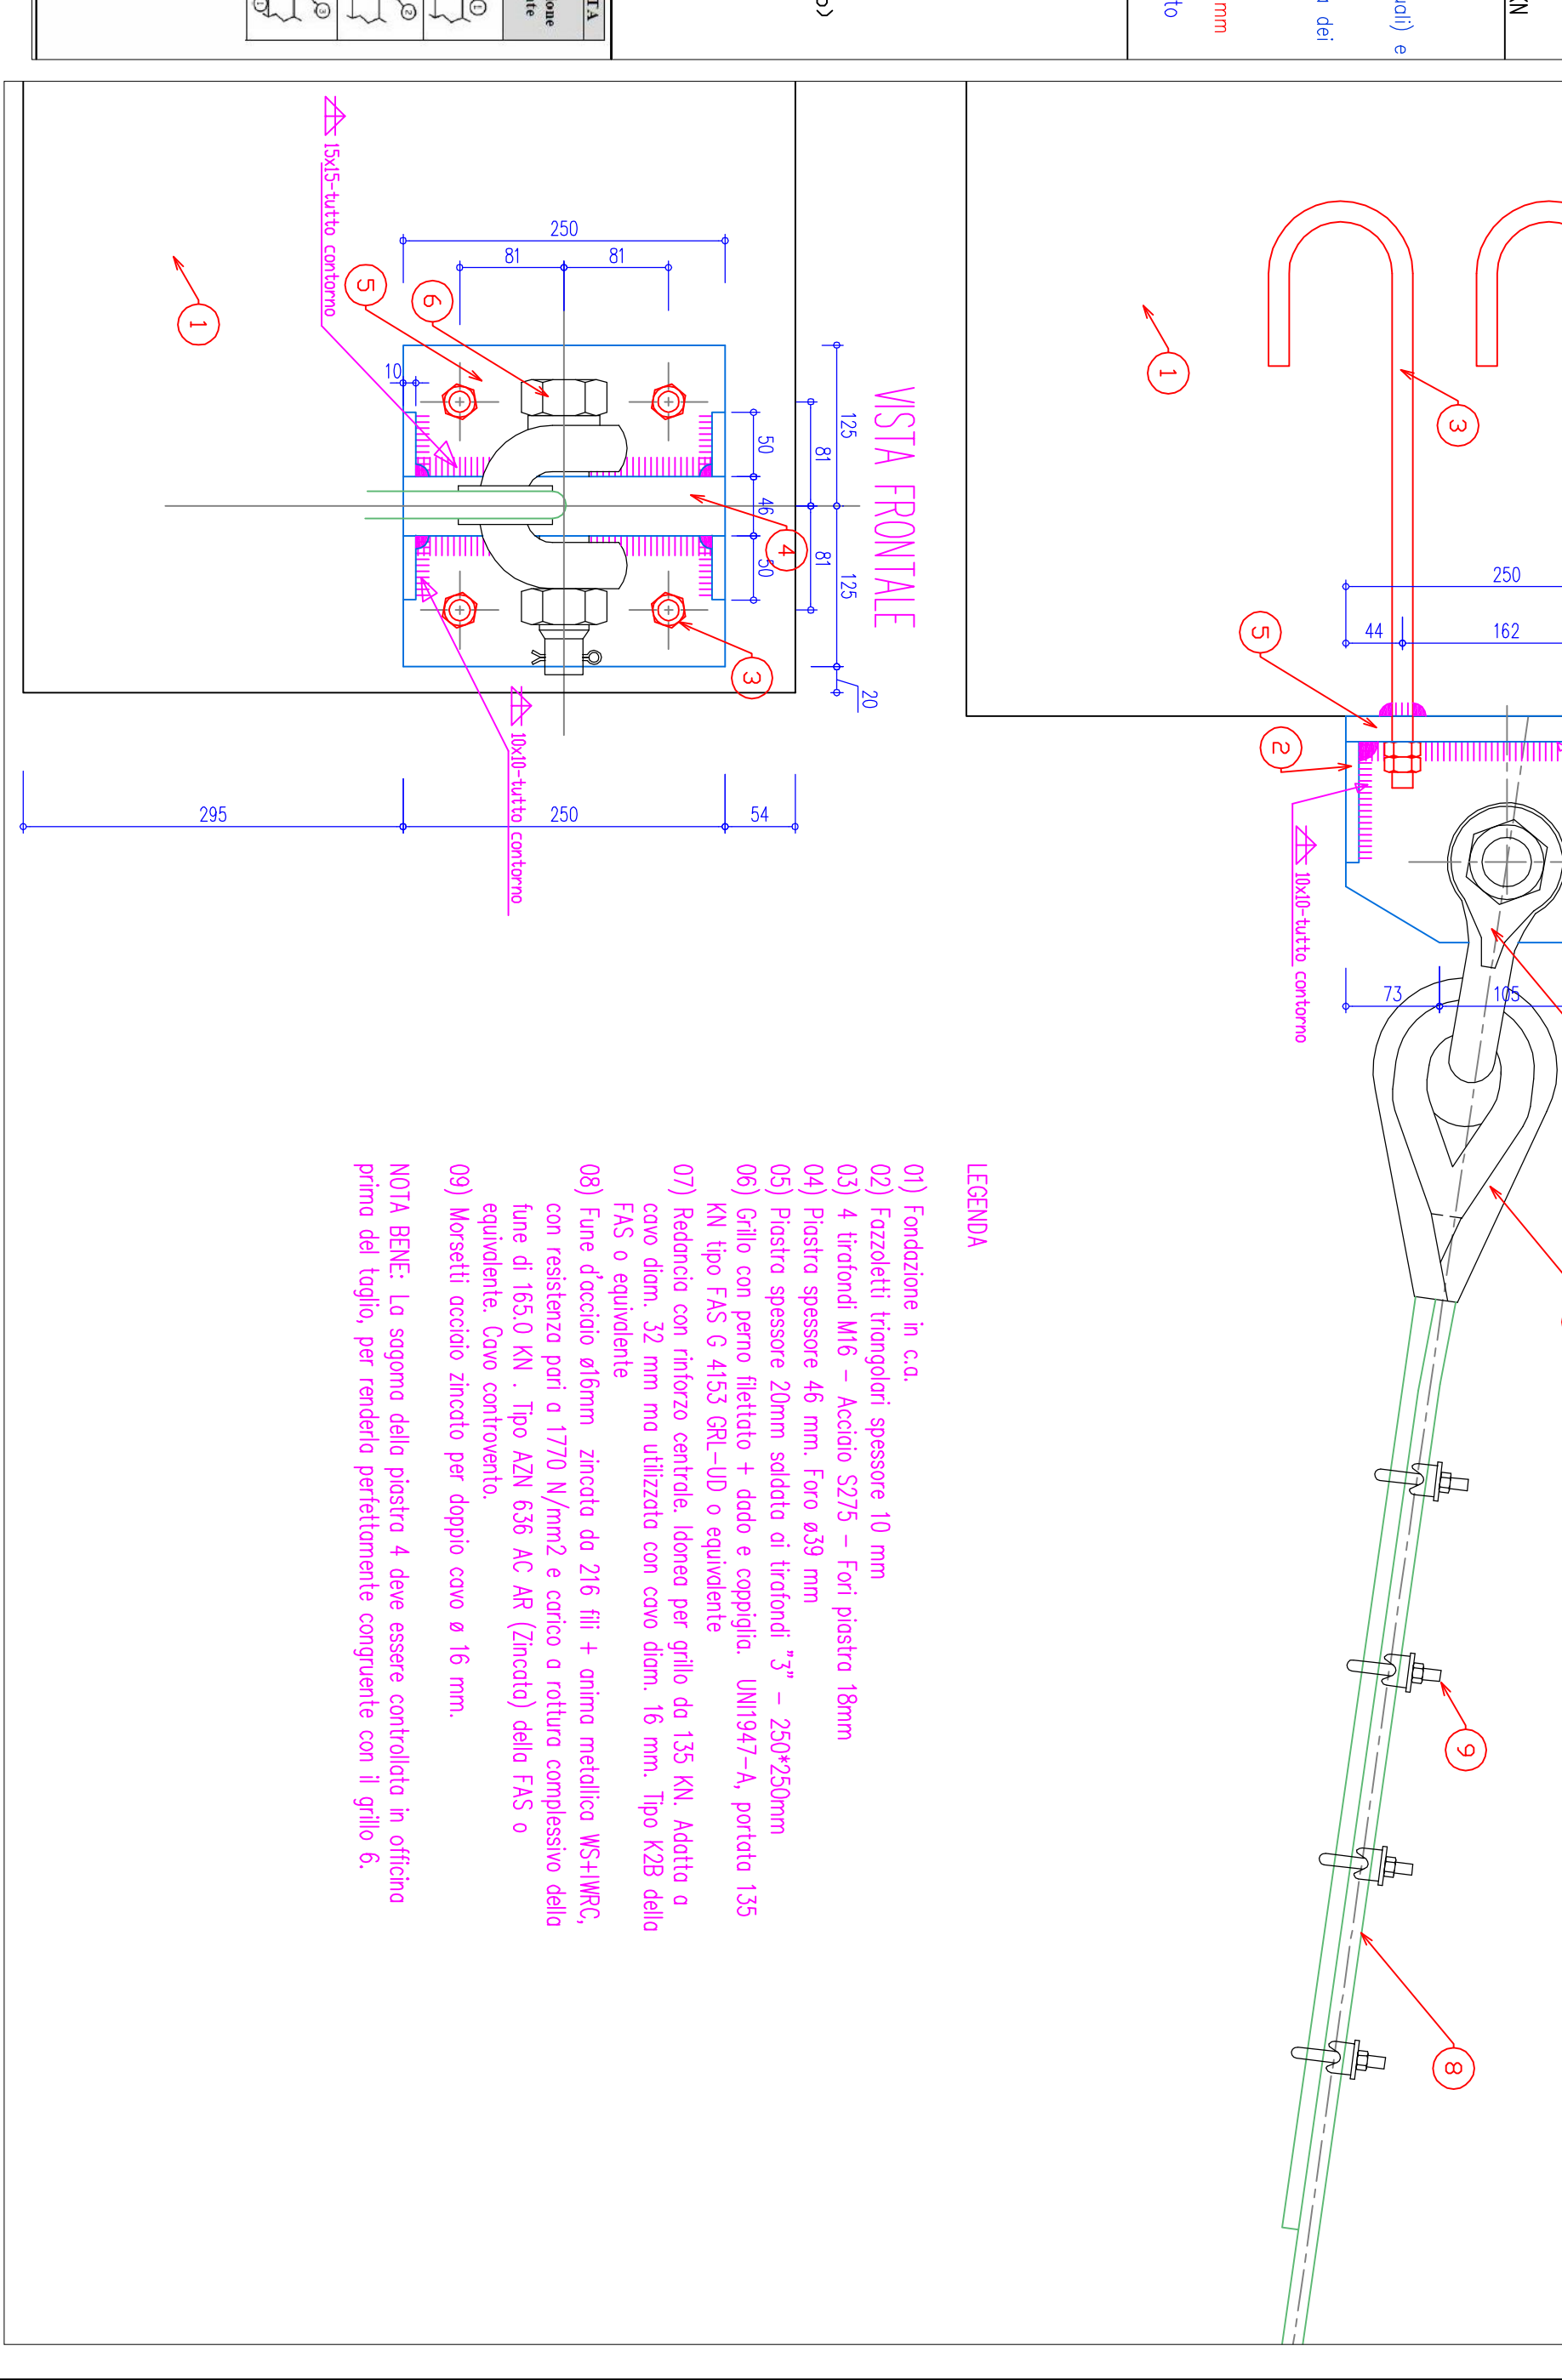

PARTICOLARE 11 - Fissaggio con del pavimento alla fondazione scala 1:5

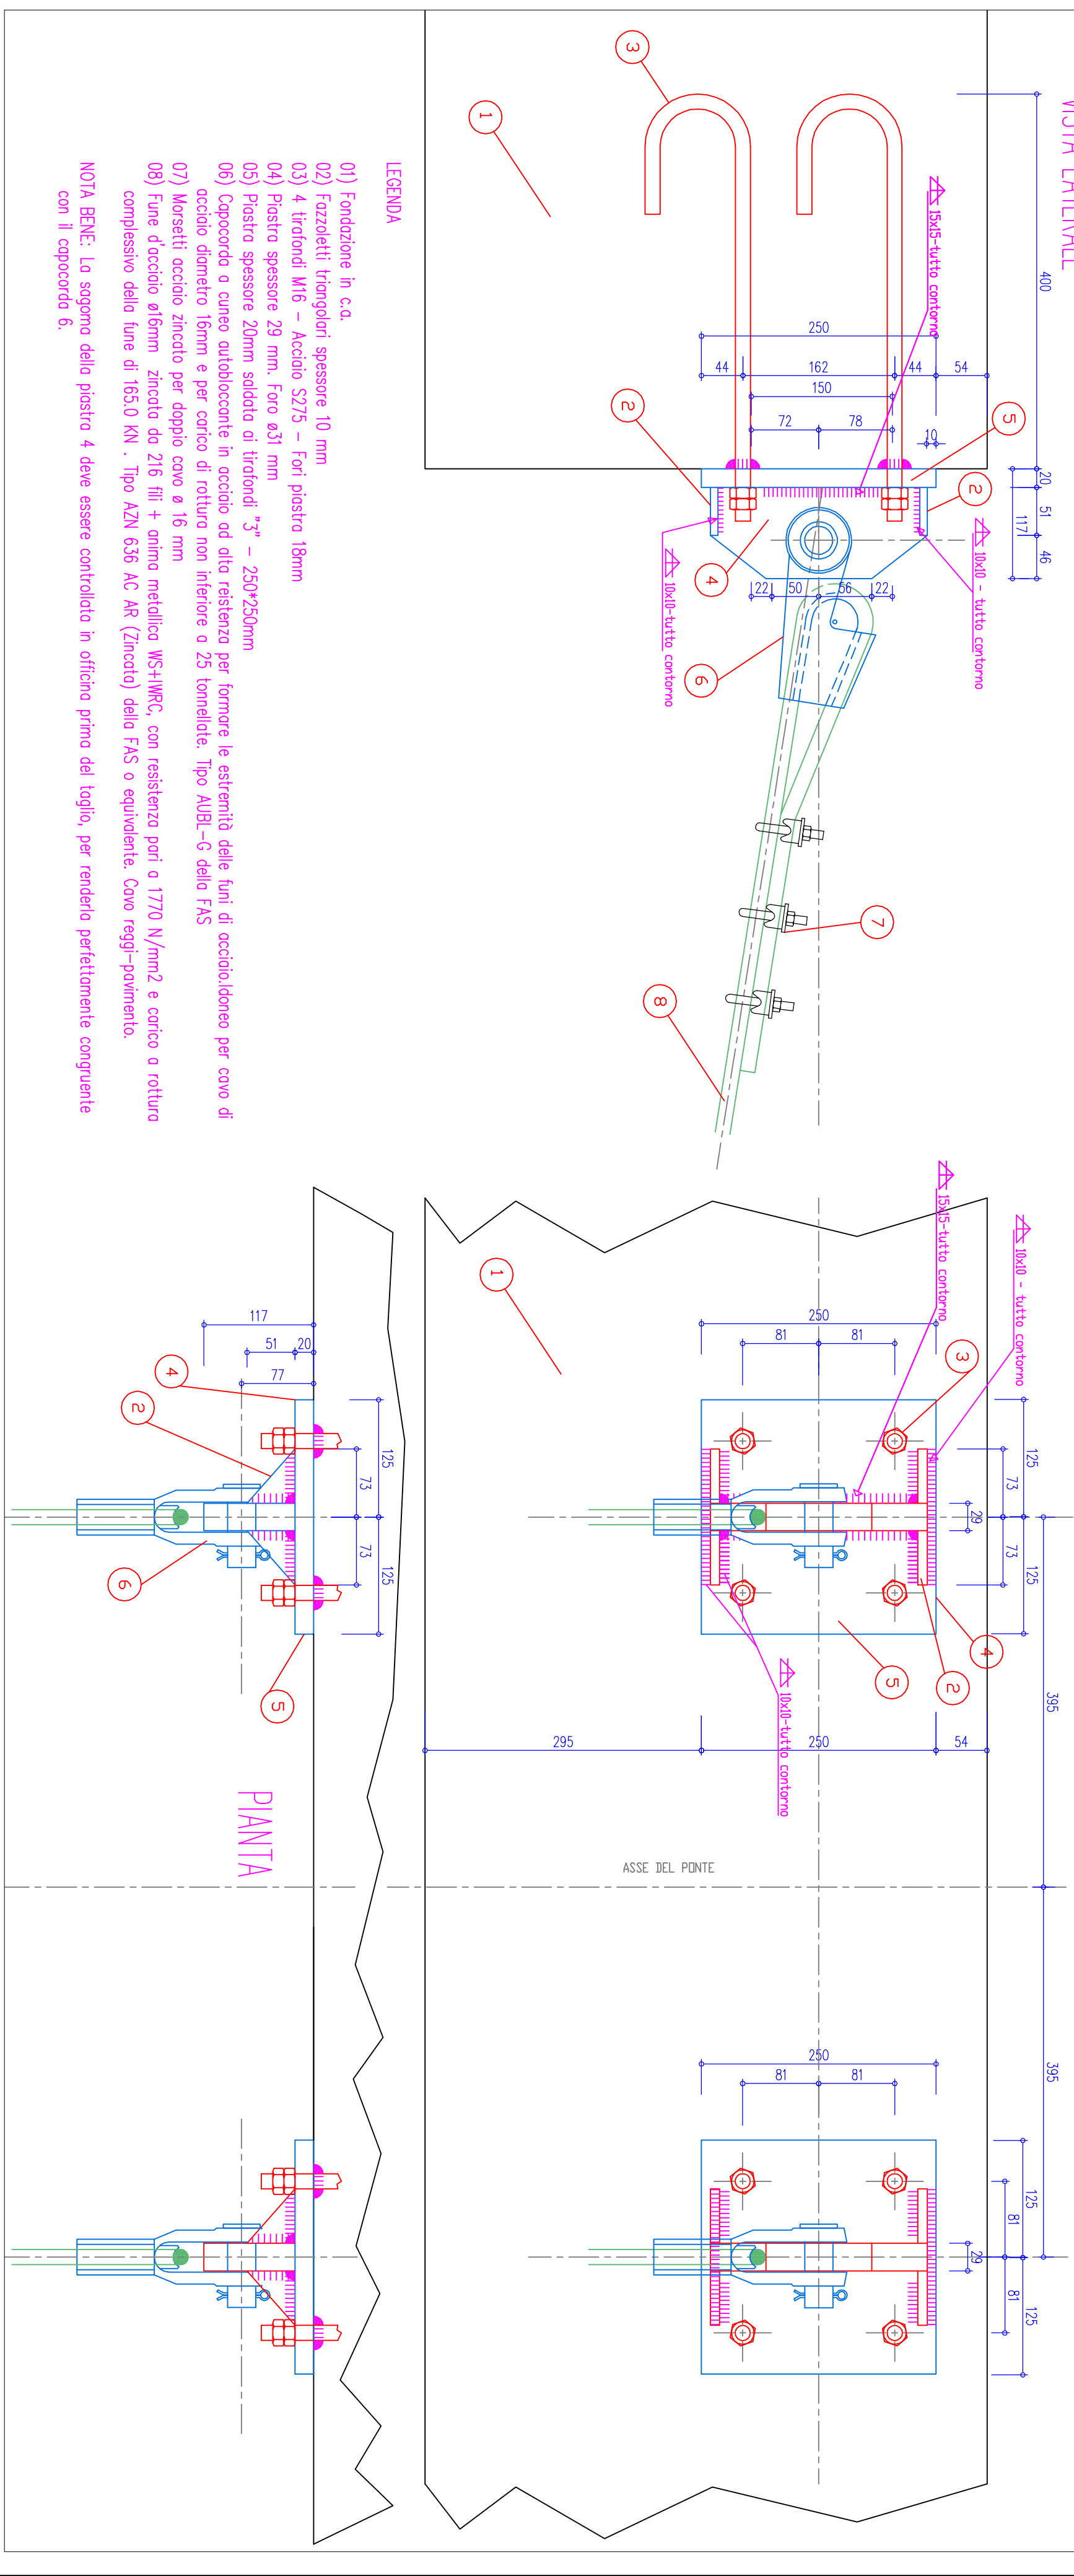

Note: I particolari 1-2-3-4-5-7 sono relativi alle opere di sostegno in spinta sinistra, i medesimi particolari costruttivi, negli elementi a spinta destra, dovranno essere adeguatamente modificati, in base ai dati strutturali e dimensionali, e dovranno essere approvati nel progetto esecutivo, in dettaglio.

