




COPERTURA PALAZZINA UFFICIALI
- scala 1:100 -

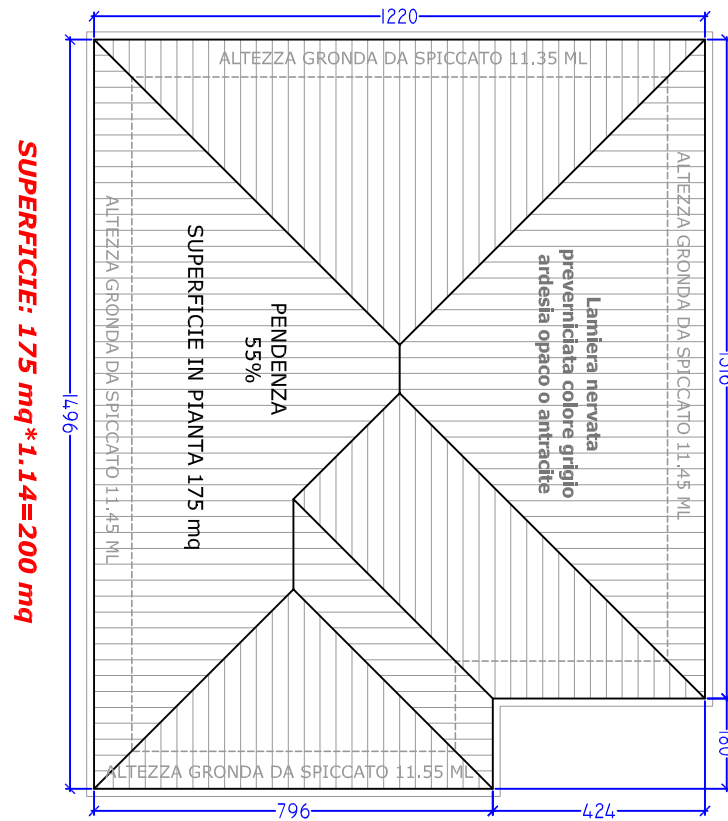


PIANTA SOTTOTETTO PALAZZINA UFFICIALI
- scala 1:100 -

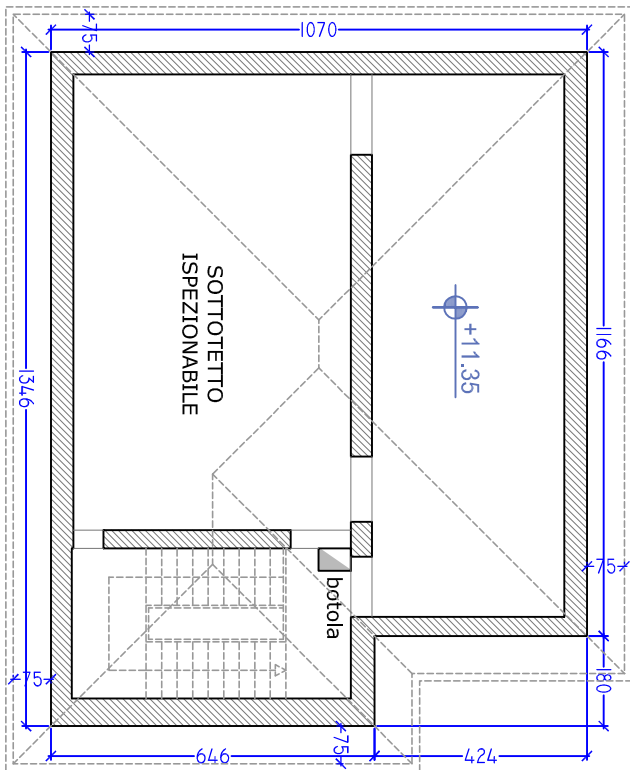


COPERTURA PALAZZINA SOTTOUFFICIALI
- scala 1:100 -

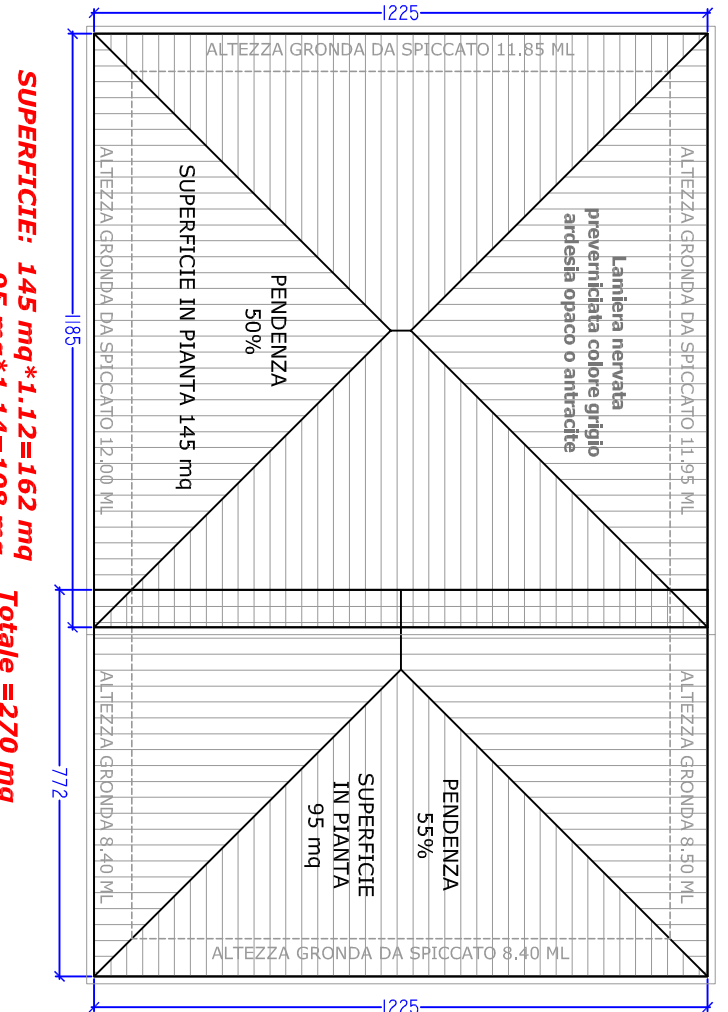


PIANTA SOTTOTETTO PALAZZINA SOTTOUFFICIALI
- scala 1:100 -

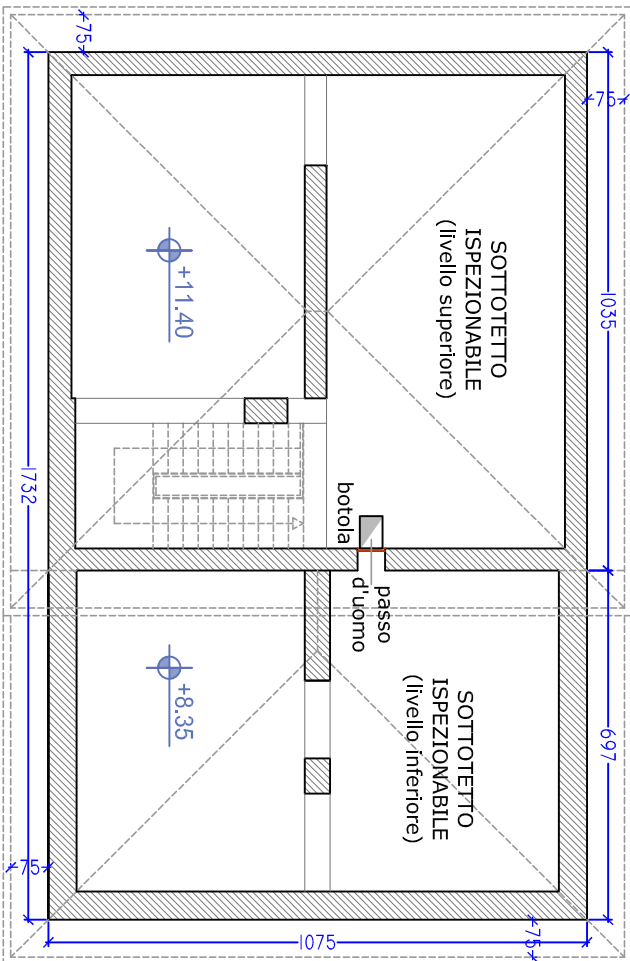


PIANTA PONTGGI PALAZZINA UFFICIALI
- scala 1:100 -

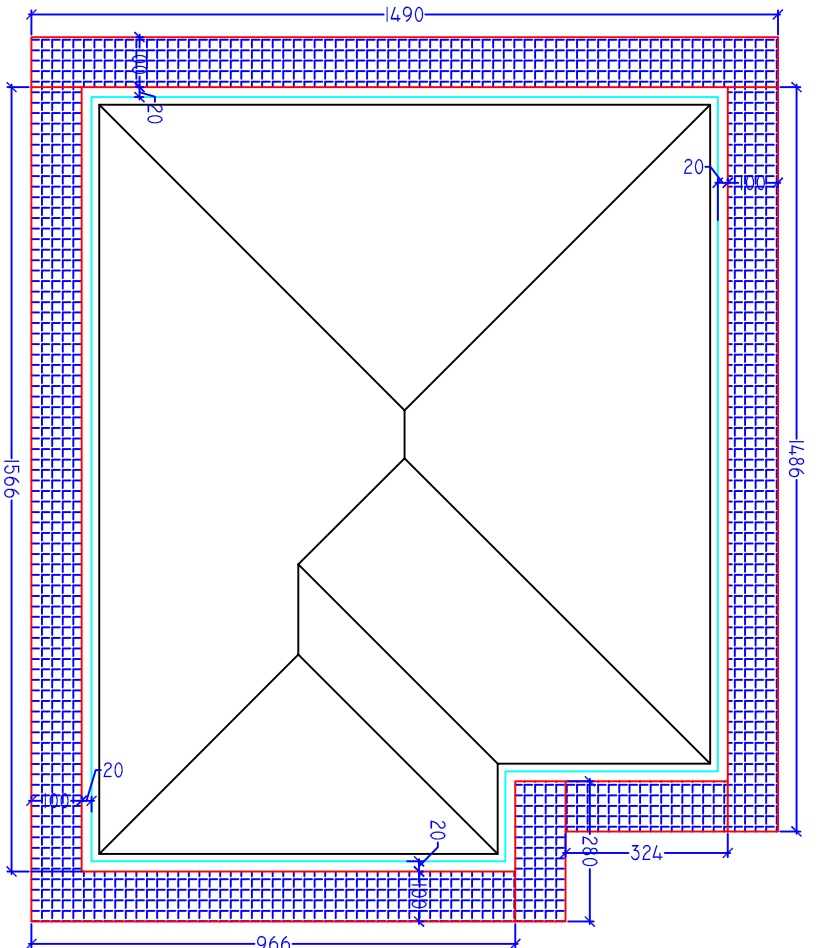


PIANTA PONTGGI PALAZZINA SOTTOUFFICIALI
- scala 1:100 -

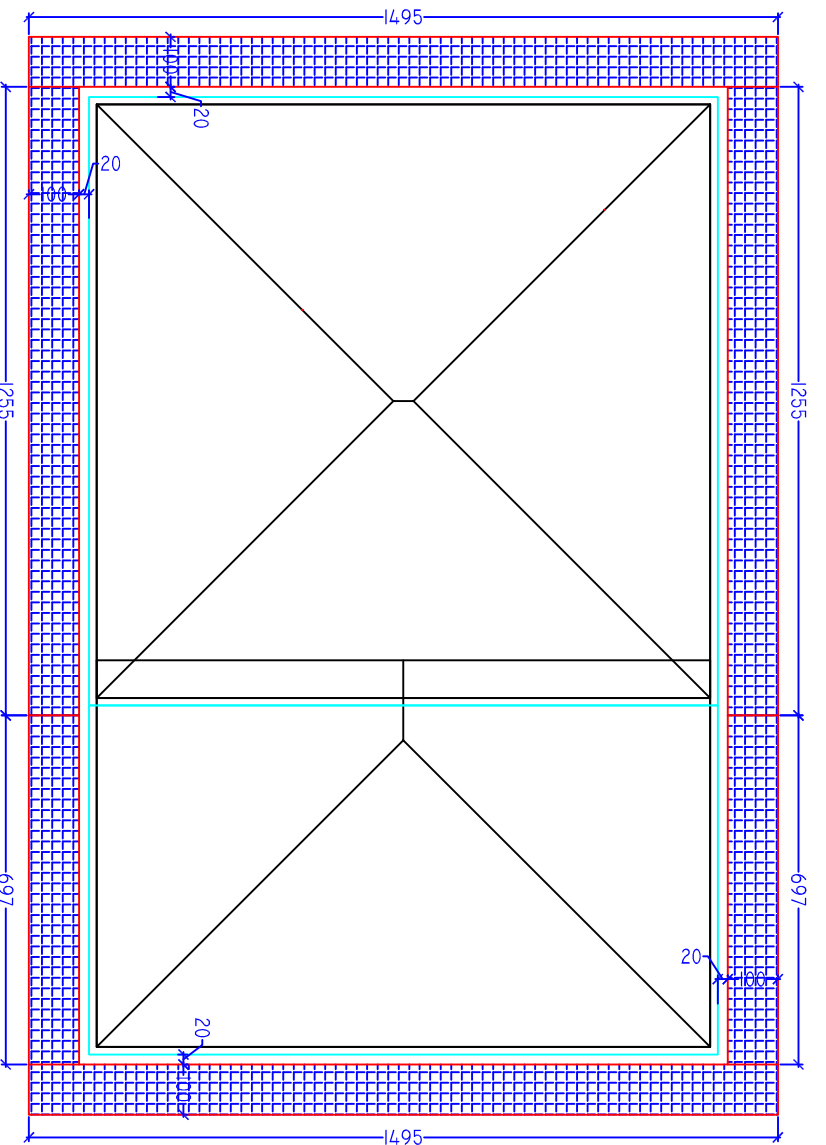


INQUADRAMENTO CATASTALE
Scala 1:1000

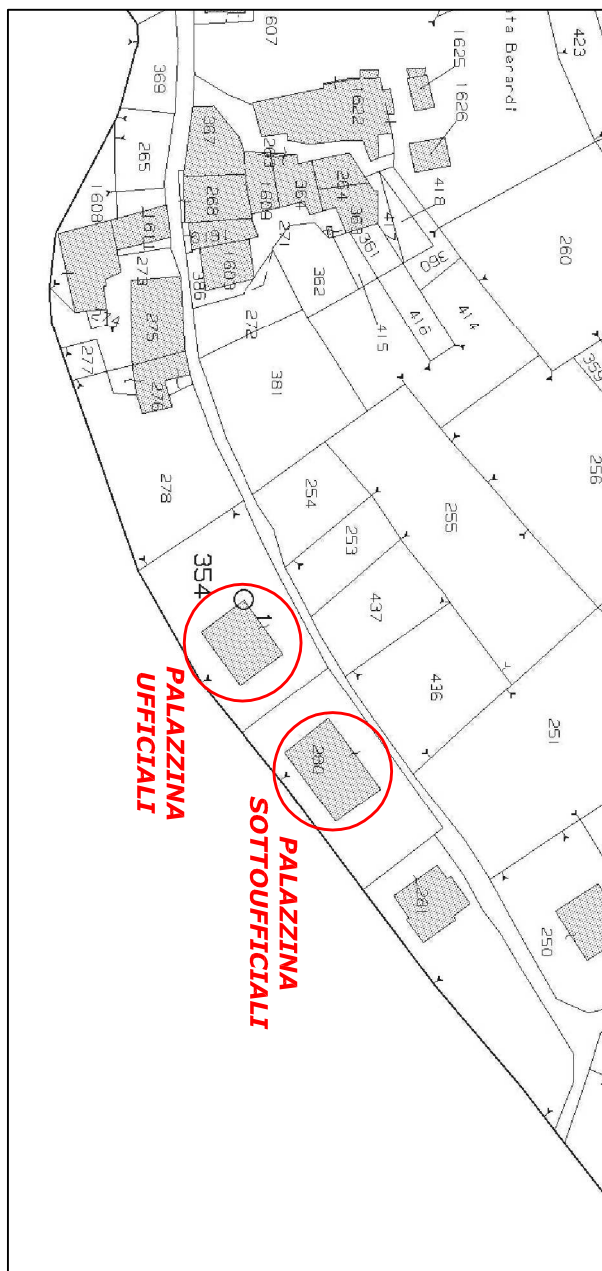


ESTRATTO PRG
Scala 1:1000

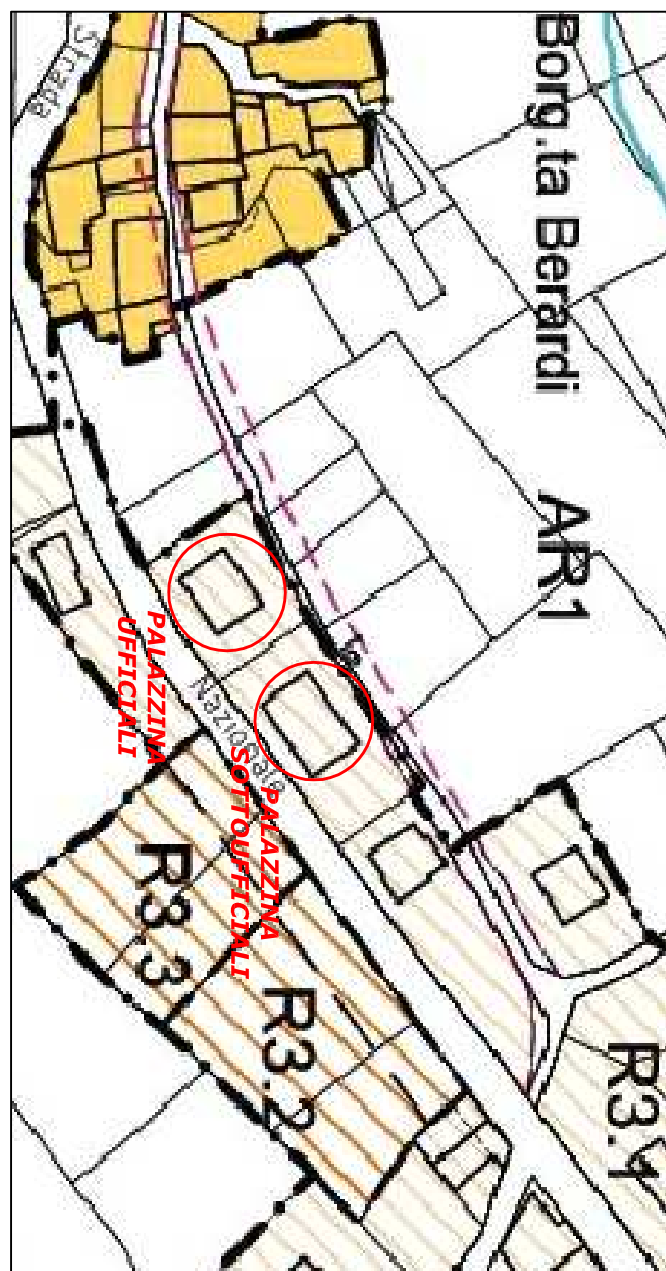


SCHEMA LINEA VITA E DISPOSIZIONE FERNANEVE
PALAZZINA UFFICIALI
- scala 1:100 -

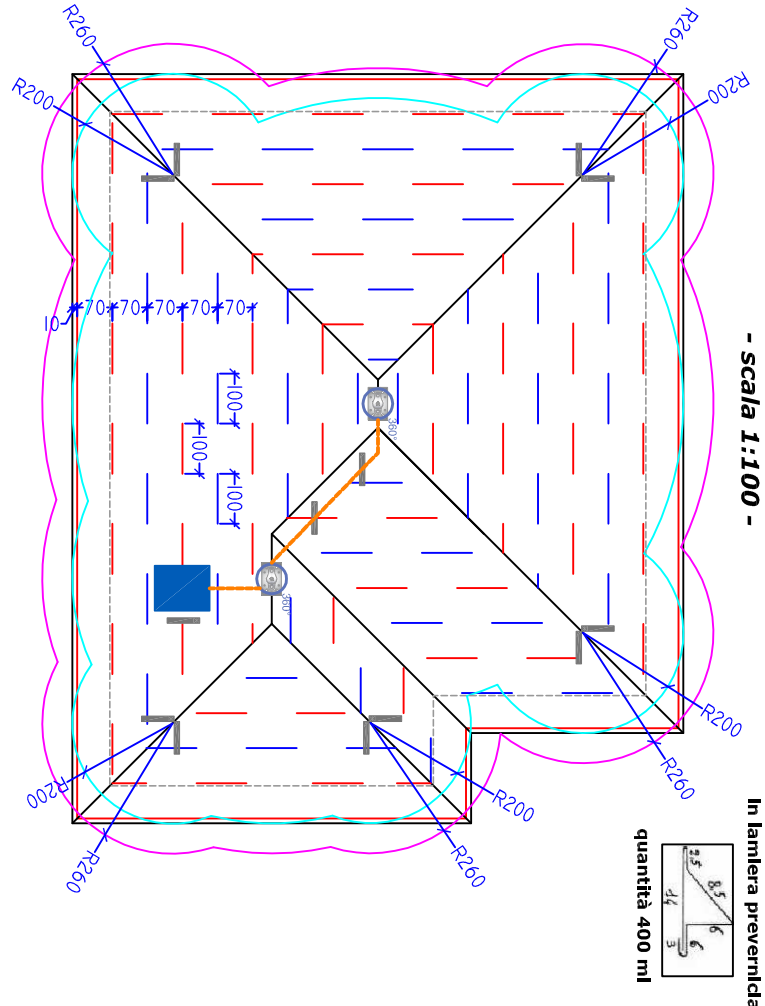


SCHEMA LINEA VITA E DISPOSIZIONE FERNANEVE
PALAZZINA SOTTOUFFICIALI
- scala 1:100 -

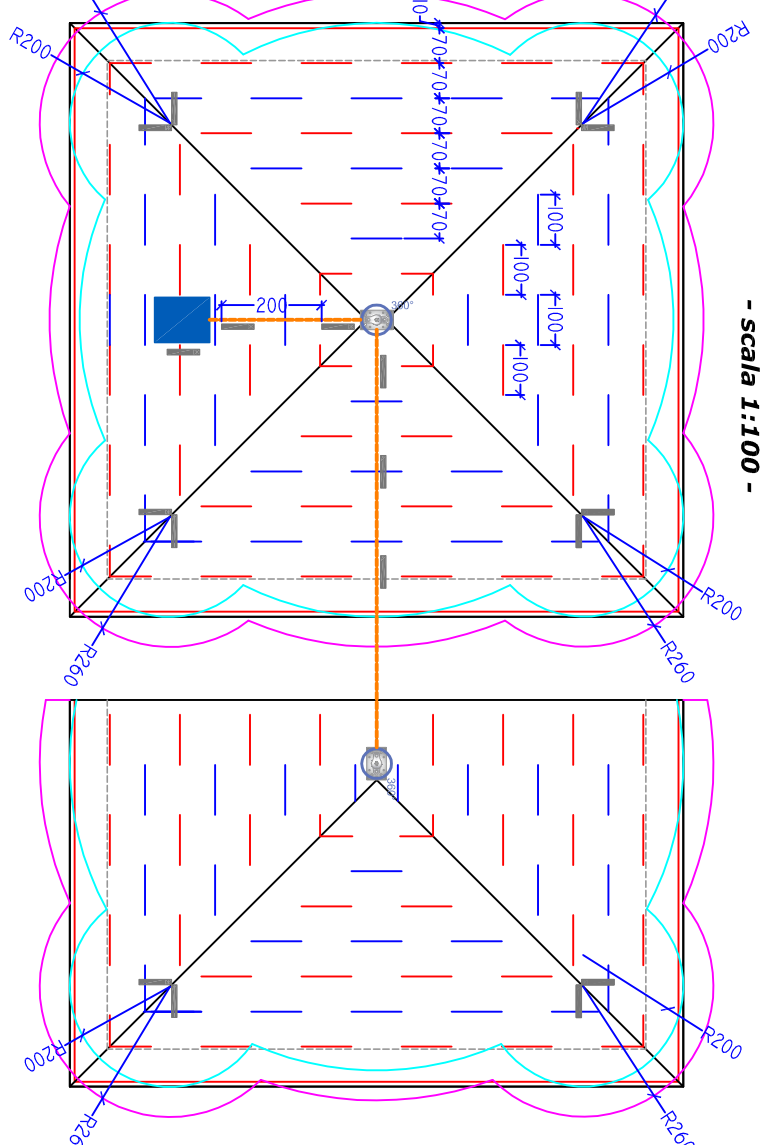


PROSPETTI PALAZZINA UFFICIALI
- scala 1:200 -

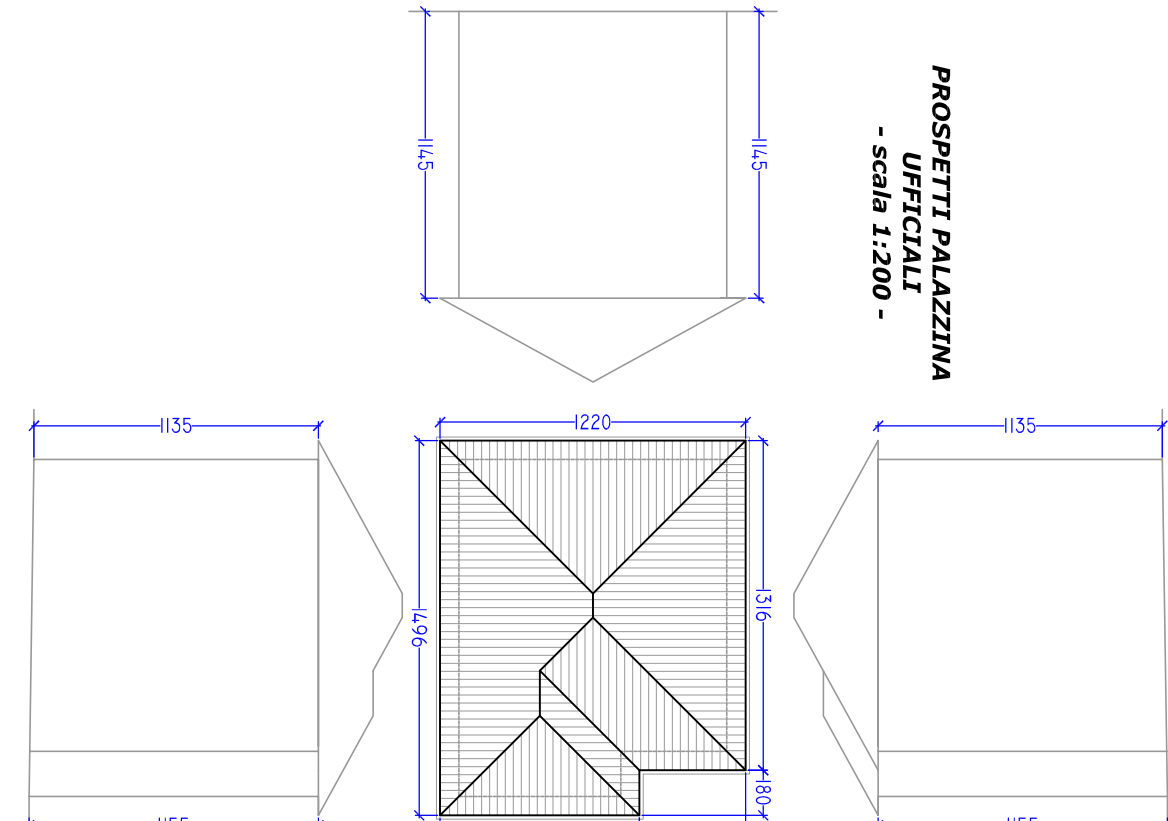

PROSPETTI PALAZZINA SOTTOUFFICIALI
- scala 1:200 -

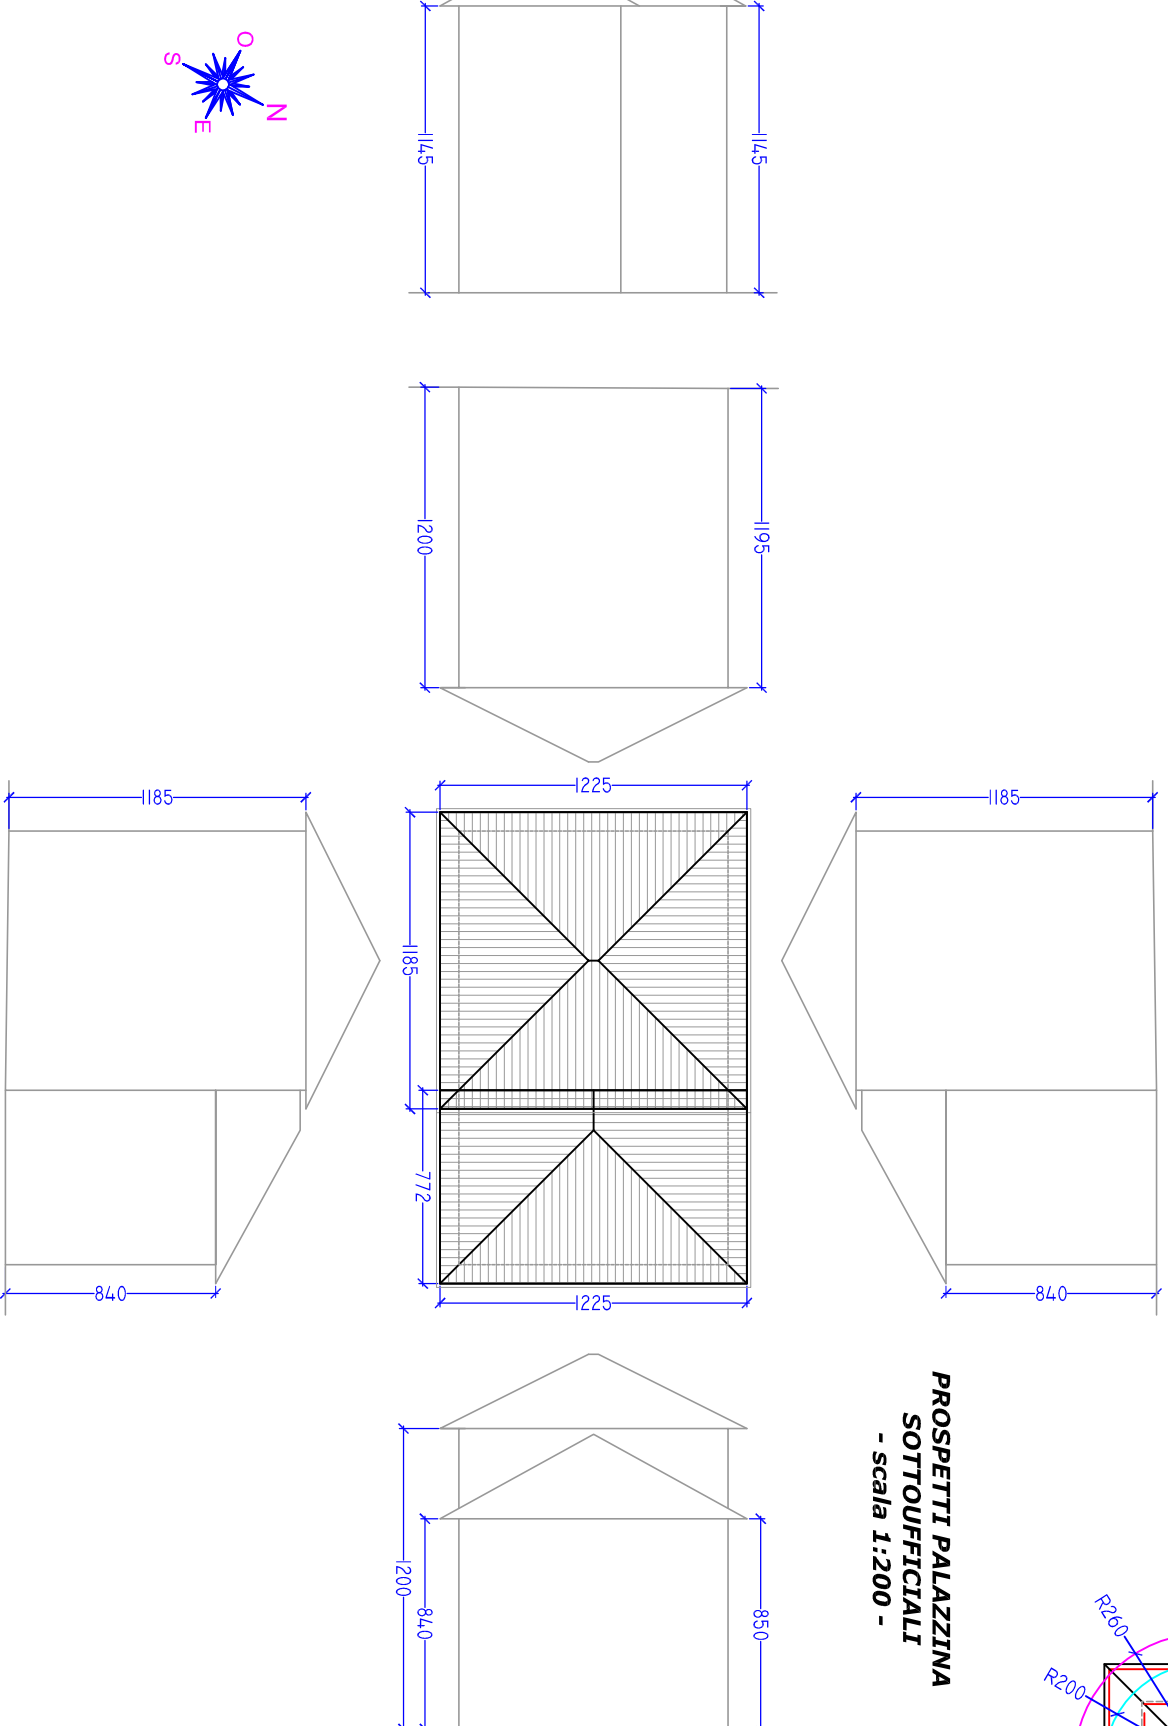


PLANIMETRIA GENERALE
- scala 1:500 -

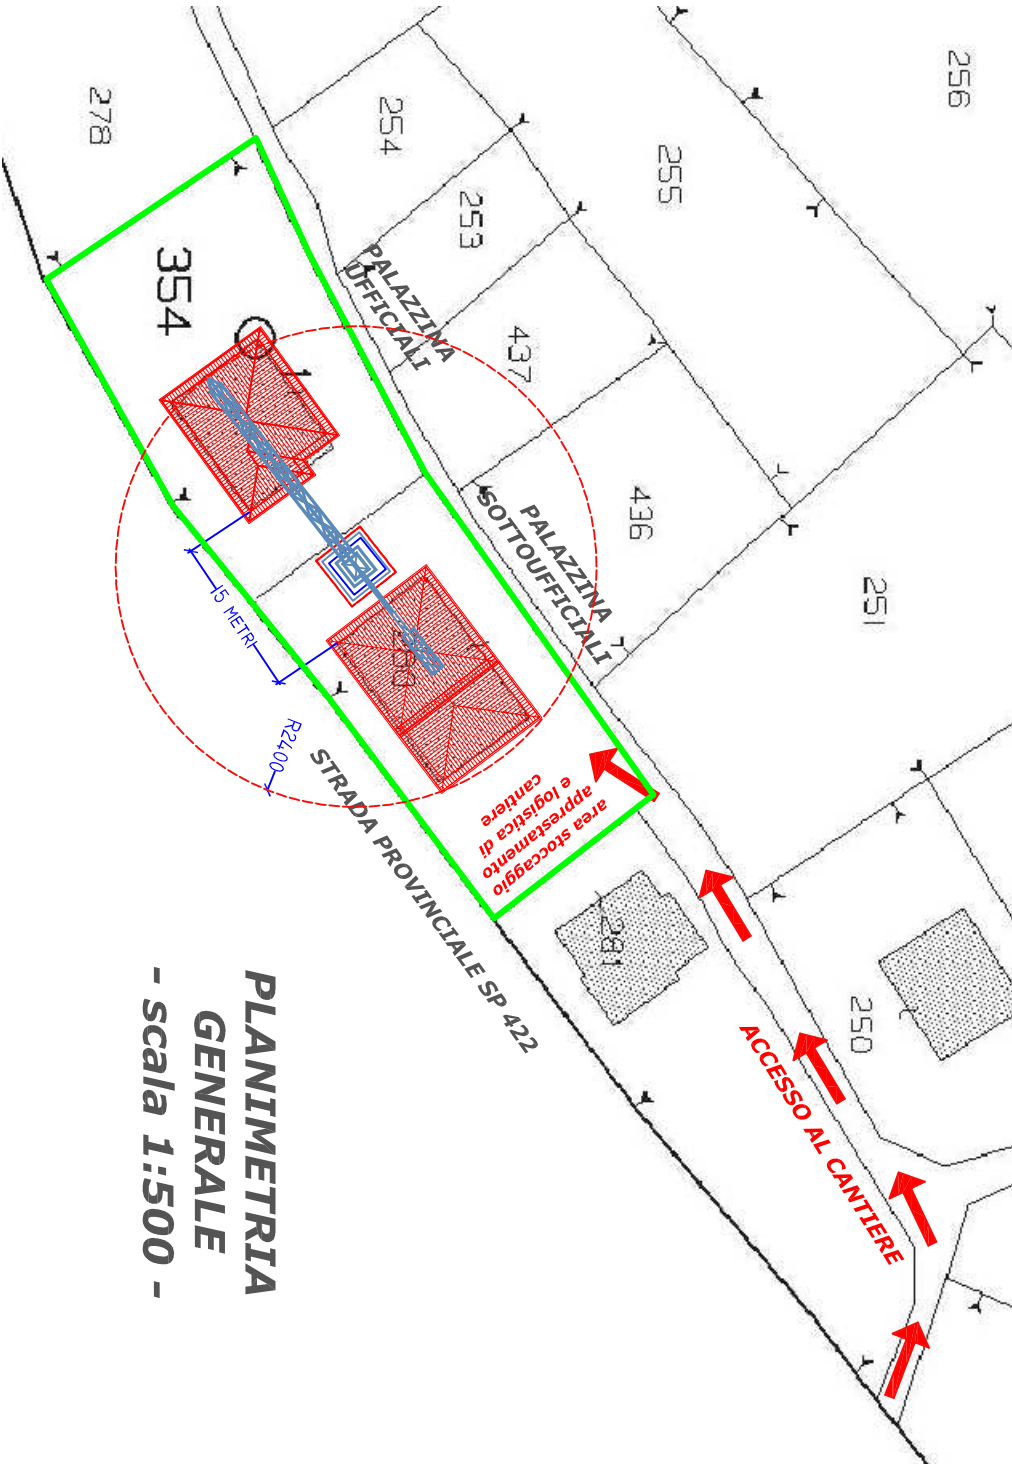

LEGENDA	
	luogo di accesso alla palazzina
	luogo di accesso alla palazzina
	luogo di accesso alla palazzina
	luogo di accesso alla palazzina

VISTA SATELLITARE

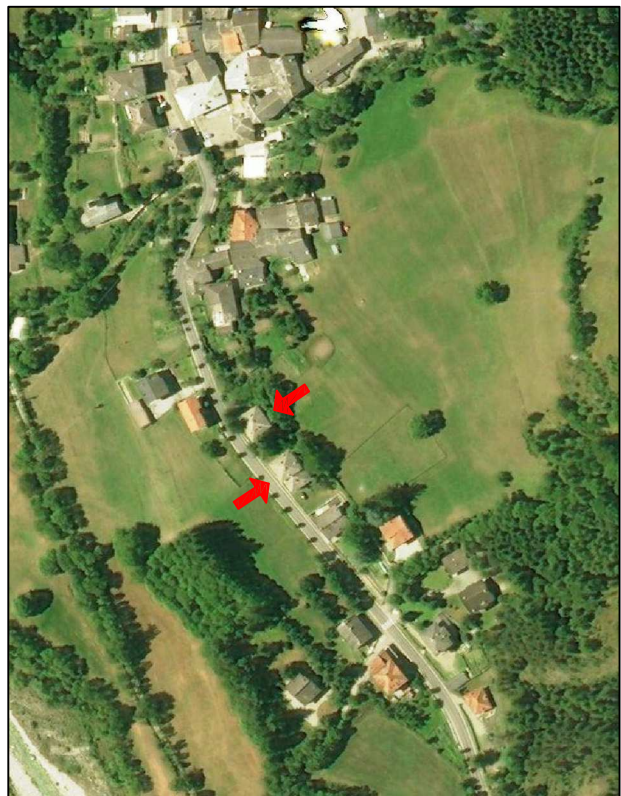

PROGETTO DEFINITIVO/SECUTIVO
TAVOLA DI PROGETTO

STUDIO TECNICO PRIMO Tg. r. Daniele Piazz. San Carlo 1200 - Taranto (CN) Tel. 349521888	Comune di PRAZZO Provincia di CUNEO LAVORI DI MANUTENZIONE STRAORDINARIA CONSISTENTI NELLA BONIFICA DI COPERTURA IN FIBROCEMENTO/AMMANTO CON COPERTURA IN LAMIERA NERVATA SU PALAZZINE UFFICIALI E SOTTOUFFICIALI Via Nazionale PIAZZO Superiore n. 2-4 F. 2/A - Map. 354-280
---	---