

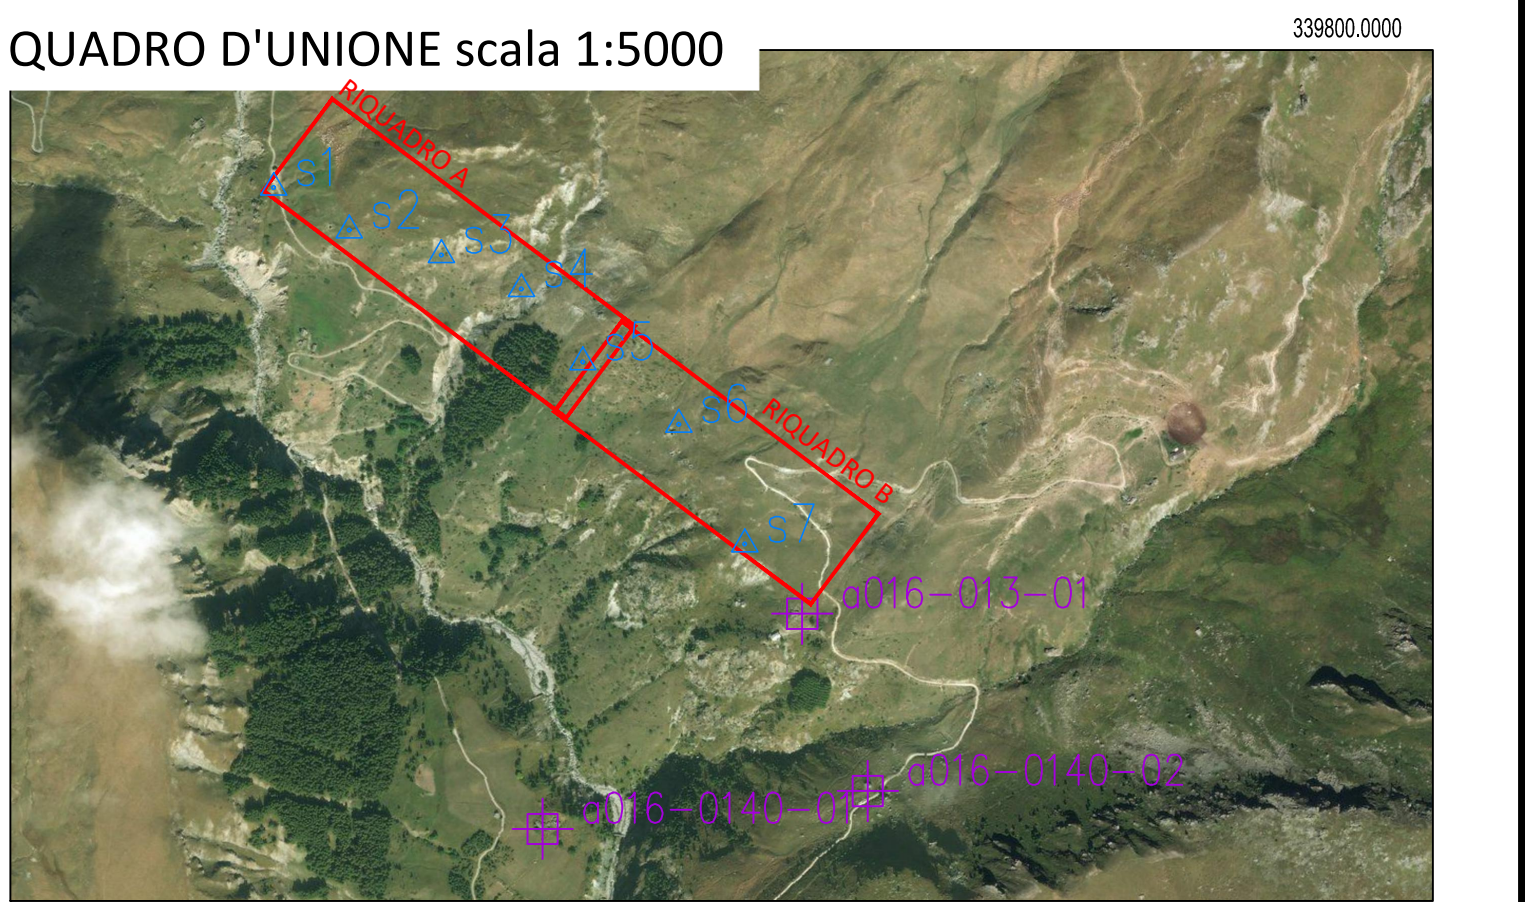


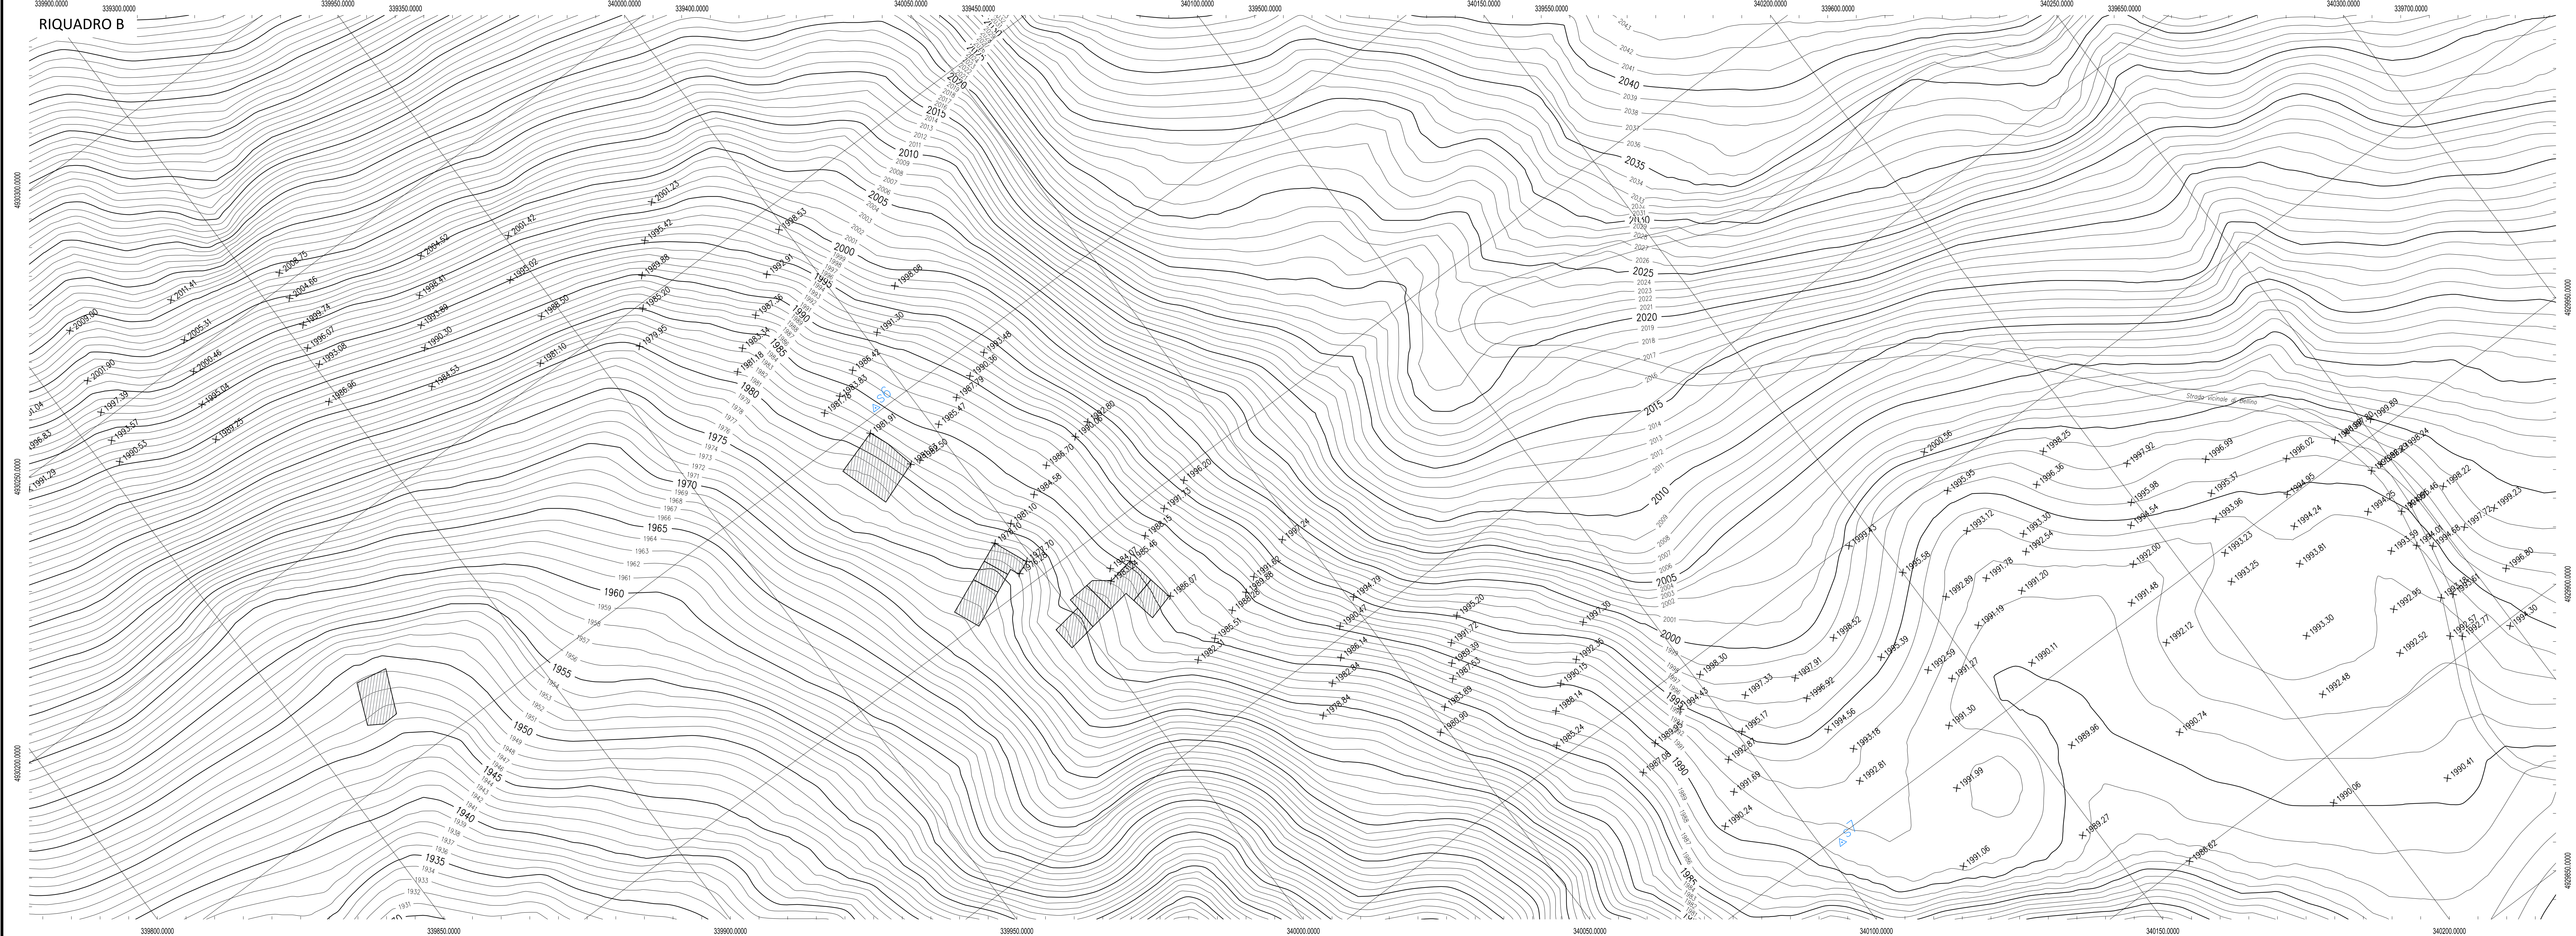

 

REGIONE
PIEMONTE

PROVINCIA DI
CUNEO

COMUNE DI ACCEGLIO

PSR 2014-2020 - MIS. M4
OPERAZIONE 4.3.4

INFRASTRUTTURE PER L'ACCESSO E LA GESTIONE DELLE
RISORSE PASTORALI

ALPEGGI VALLONE DEL MOLLASCO
AD ACCEGLIO

Rev.	Data	Colore	Revisione da
1	10/08/2018	MA12SE12_0	
2	10/08/2018	MA12SE12_1	

Note:

base progettuale:

14

Il Progettista:
Dott. Ing. Livio MARTINA

PROGETTO ESECUTIVO

PLANIMETRIA DI RILIEVO

Data: Dicembre 2018
Scala: 1:500

TUTTI I DIRITTI
DI SE E DI TERZI
SONO RISERVATI
IN TUTTO IL MONDO
QUESTO ELABORATO SENZA
ALTRA AUTORIZZAZIONE
DEL REDATTORE E DEL
FIRMATARIO DEL PROGETTO