


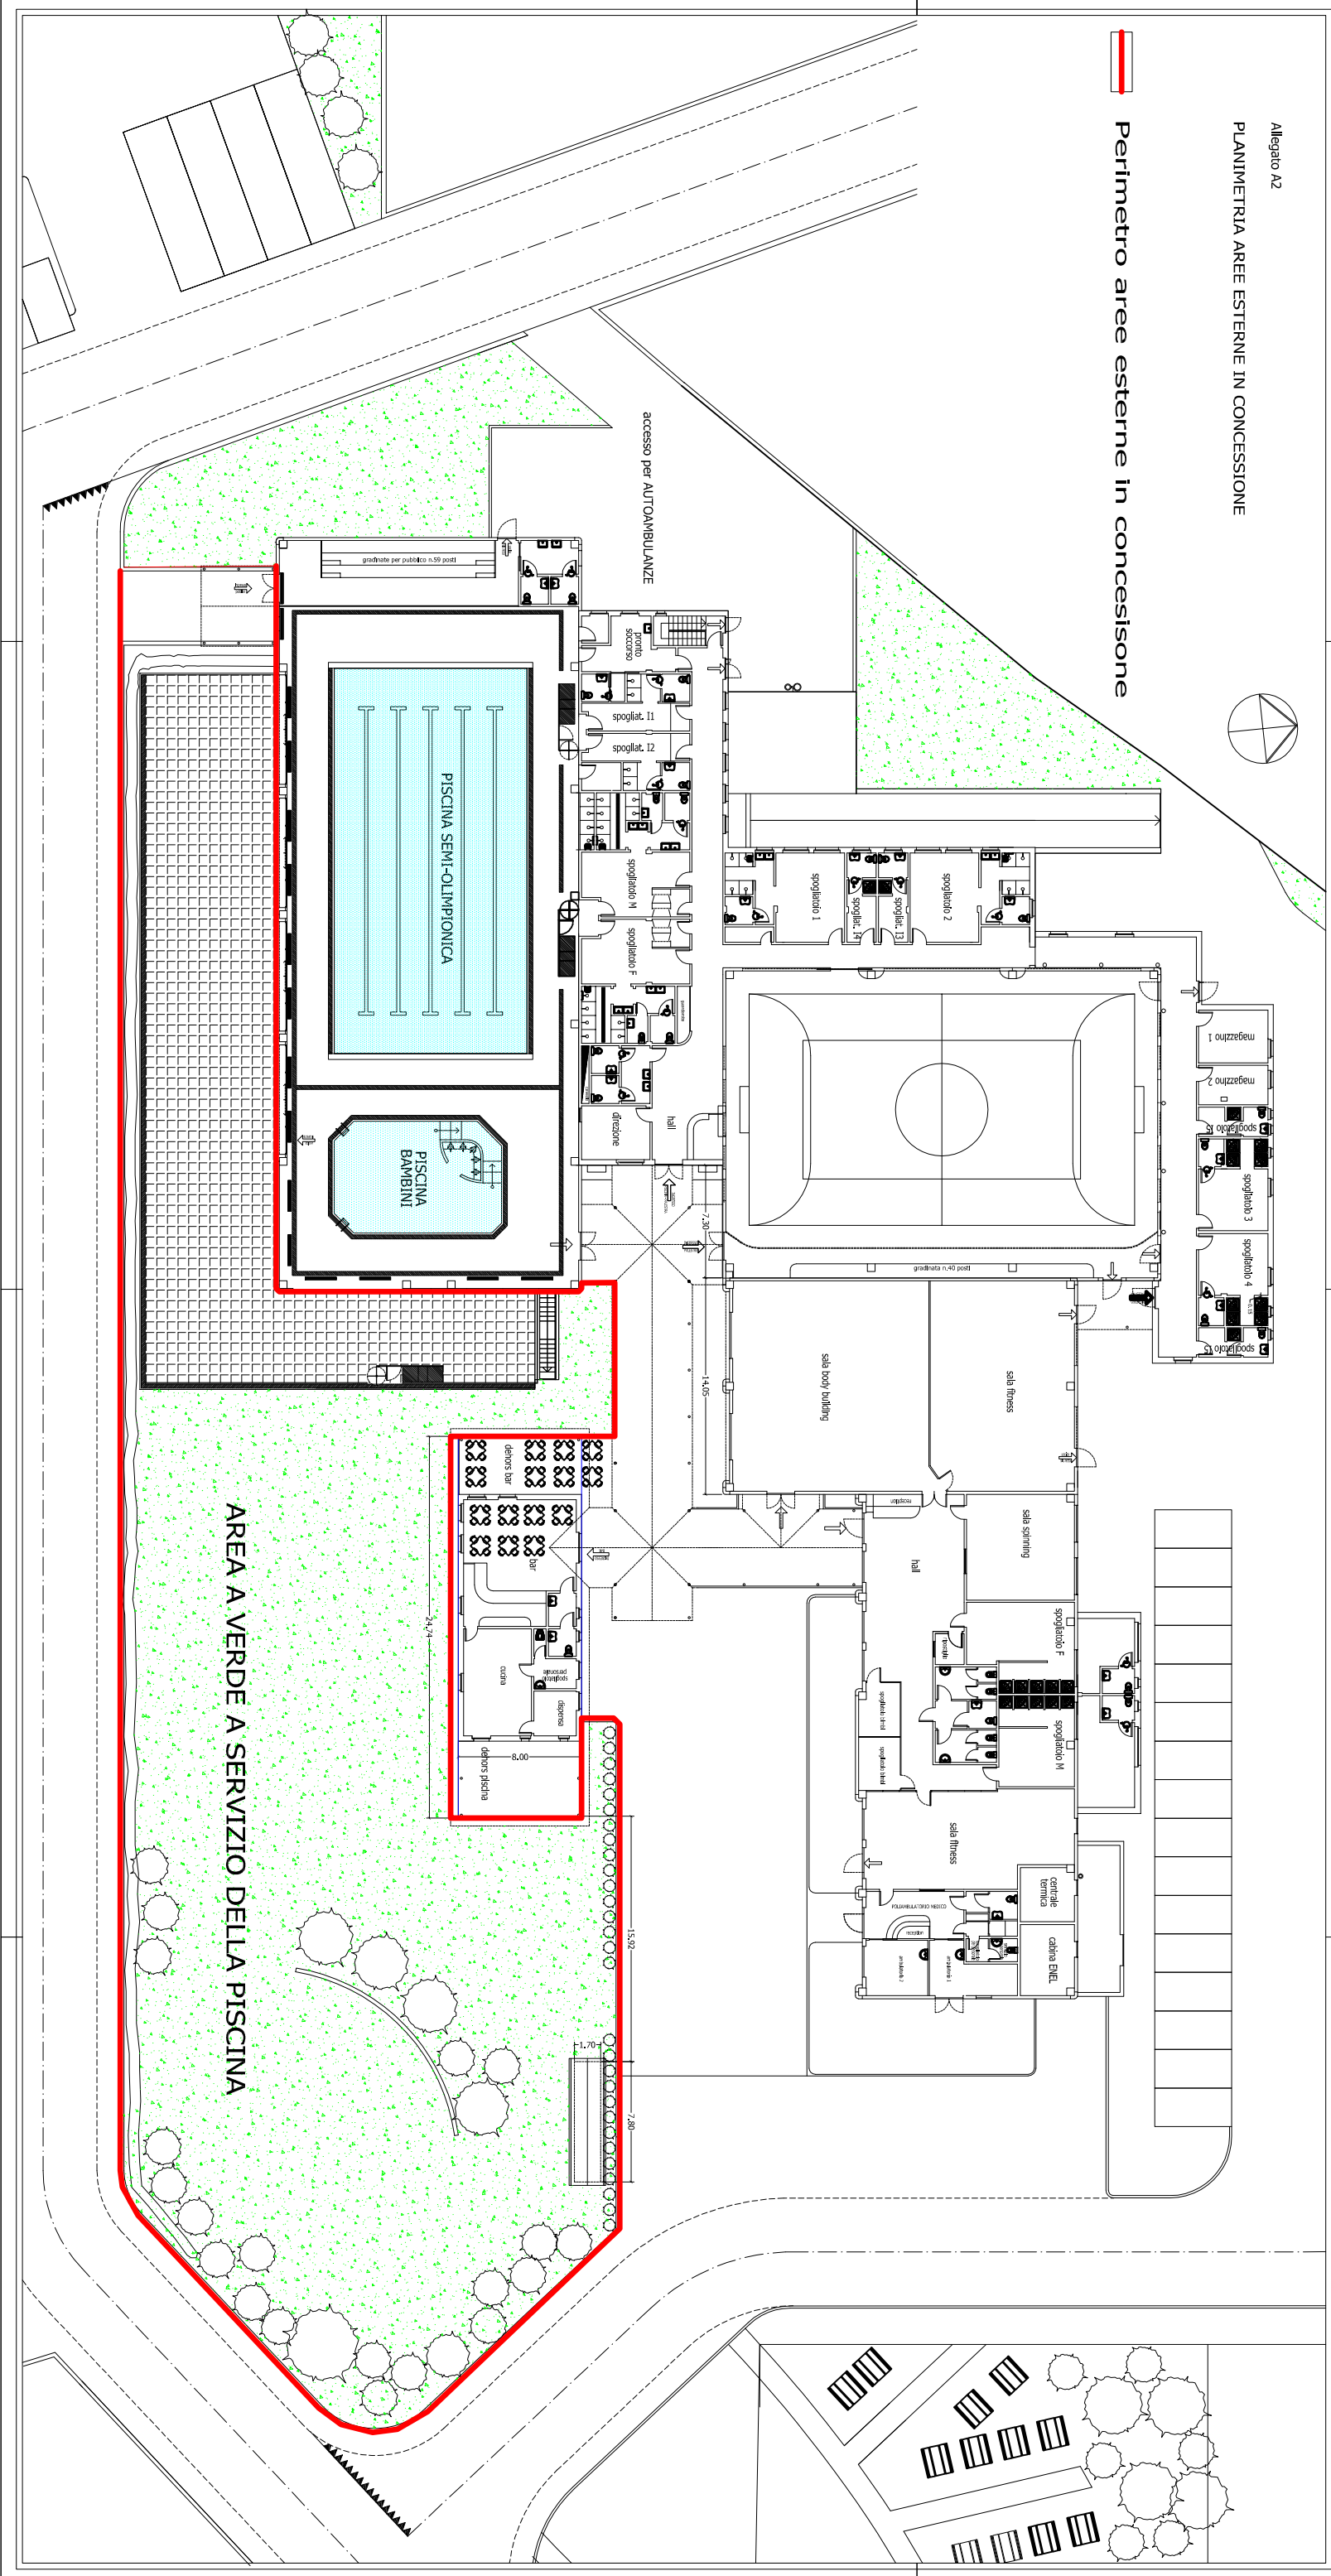

Perimetro aree esterne in concessione



PISCINA SEMI-OLIMPIONICA

AREA A VERDE A SERVIZIO DELLA PISCINA