


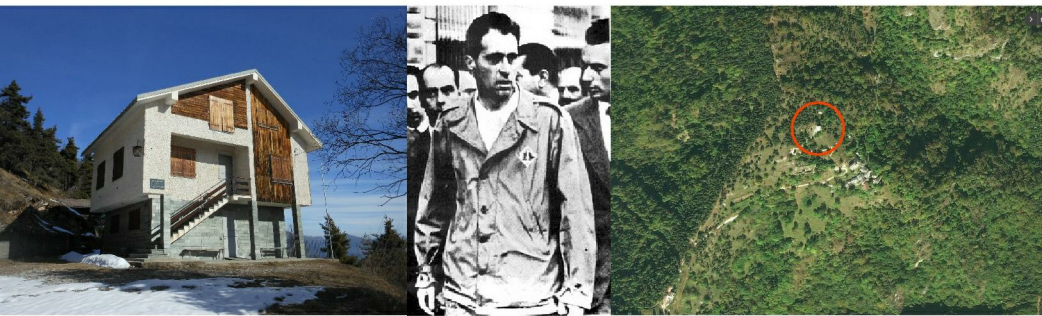

**RIQUALIFICAZIONE ARCHITETTONICA,
ENERGETICA E FUNZIONALE DEL
RIFUGIO "*DETTO DALMASTRO*"**



PROGETTO ESECUTIVO

Allegato C - Elaborati grafici
TAV.6 - Schemi grafici impianti tecnologici

Il Responsabile del Procedimento:

Il Sindaco: Sig. Livio ACCHIARDI

Progettista e Direttore Tecnico:
Arch. Alberto BOCCACCI

Collaborazione:
Arch. Marina DANZI

Giugno 2018



DOCUMENTAZIONE FOTOGRAFICA



1. Corpo scaldante a gas - Piano terreno



2. Scalda acqua a gas - Piano primo




3. Contatore Enel




4. Quadro elettrico generale - Piano terreno




5. Deposito bombole GPL

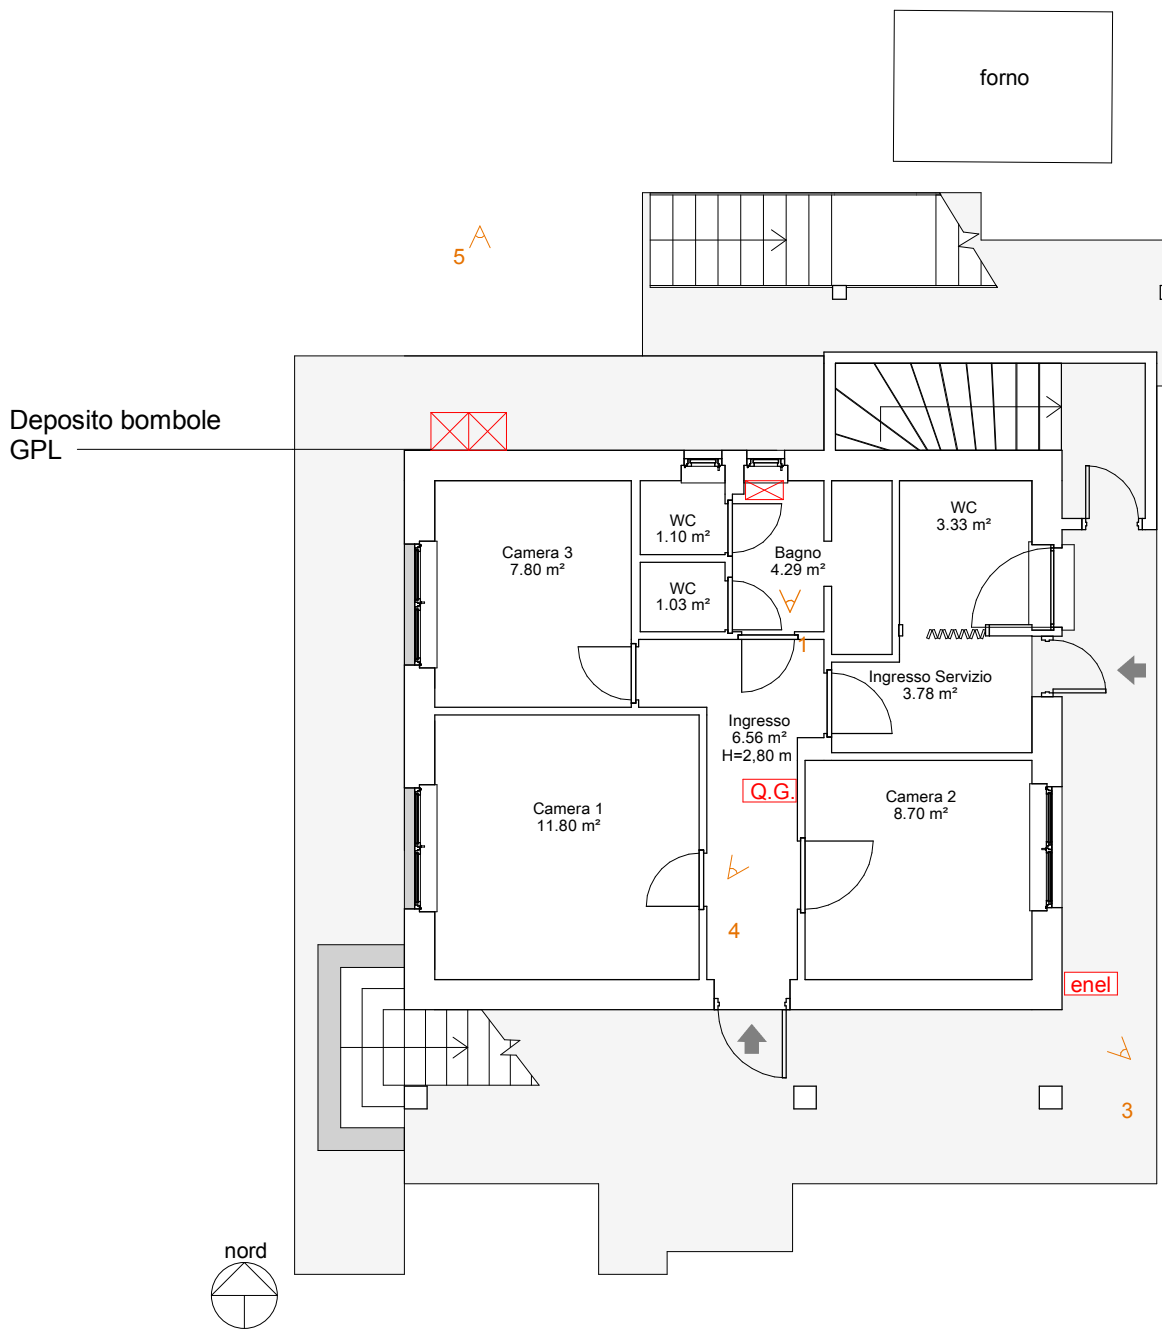

Pianta piano terreno
STATO DI FATTO

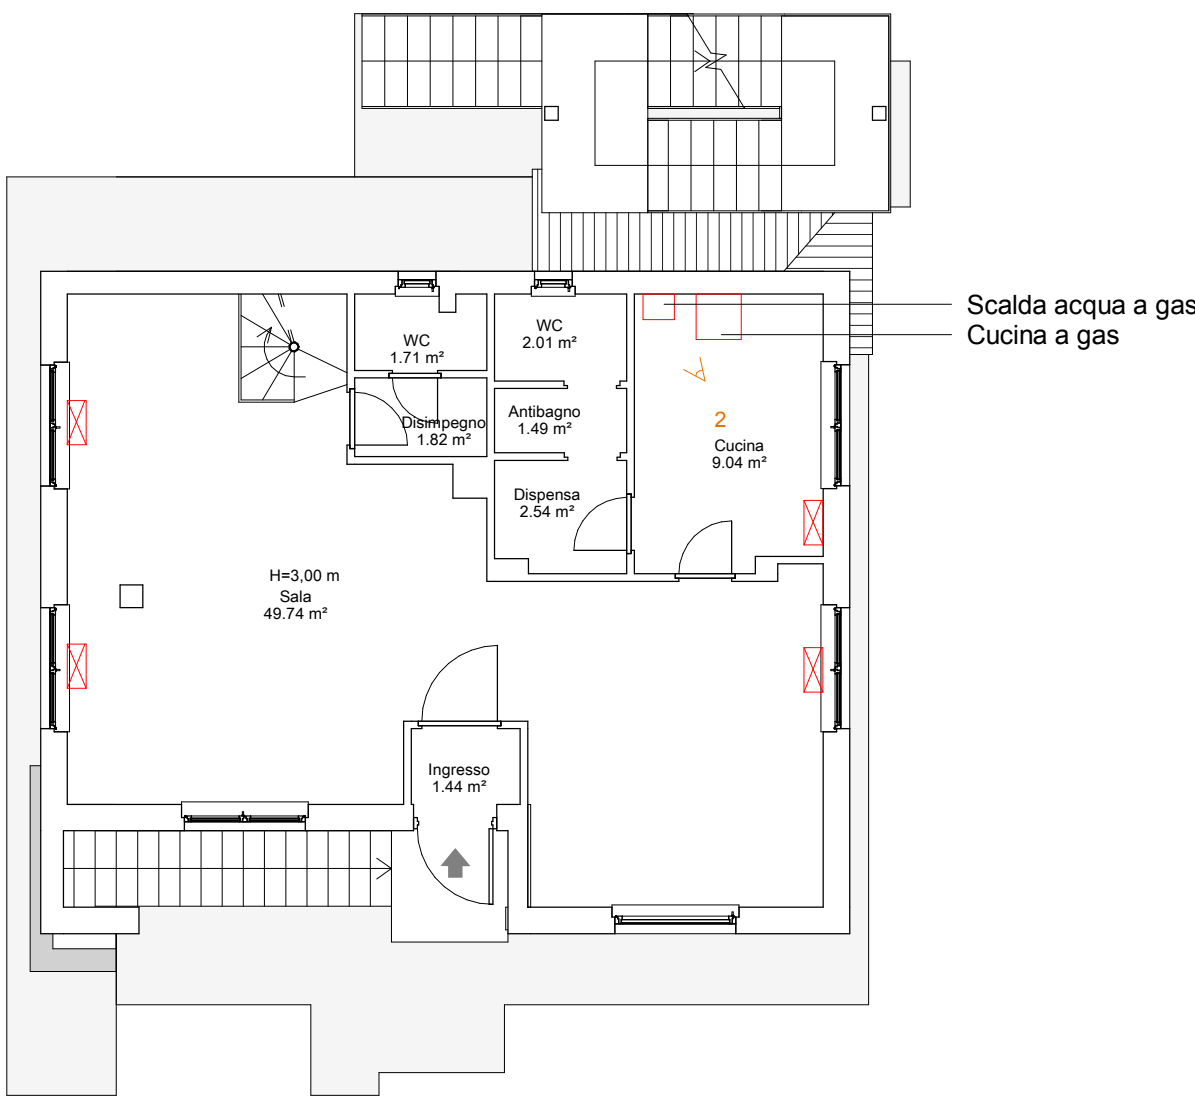


Pianta piano primo
STATO DI FATTO

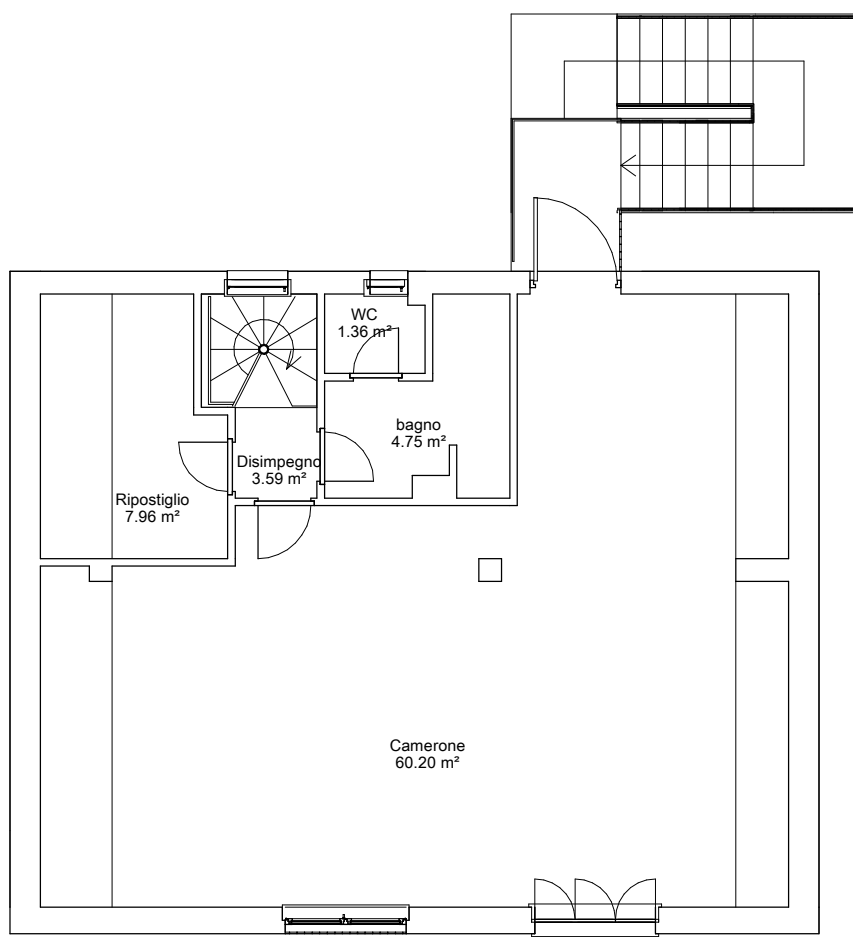


Pianta piano secondo
STATO DI FATTO

Legenda simboli


	Quadro elettrico generale esistente
	Nuovo quadro elettrico alimentazione piattaforma elevatorice
	Contatore energia elettrica esistente
	Colonna montante ascendente
	Colonna montante discendente
	Puntazza a croce in acciaio zincato dim. 50x50x5x1500mm
	Scatola di derivazione in pvc
	Corda di terra in rame nuda sezione 35 mm
	Canaletta in pvc posata a parete
	Corpo scaldante a gas
	Ventilconvettore a parete elettrico
	Punto di presa fotografica

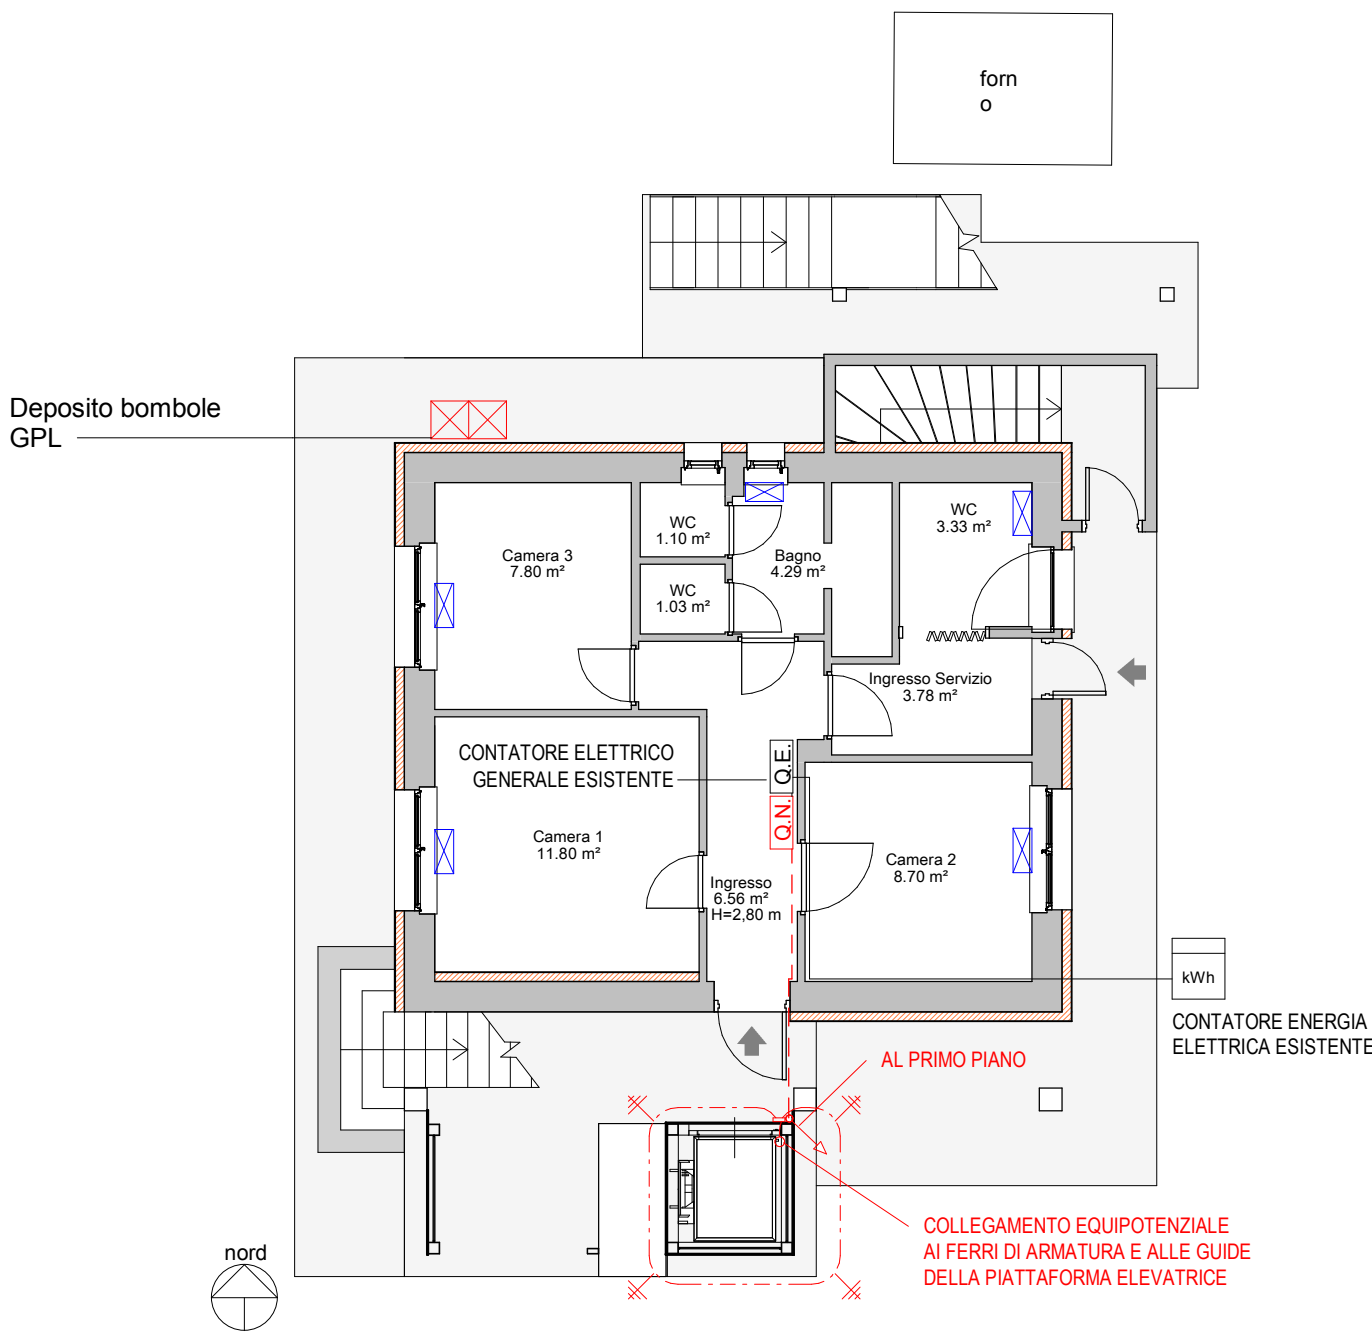

Pianta piano terreno
PROGETTO

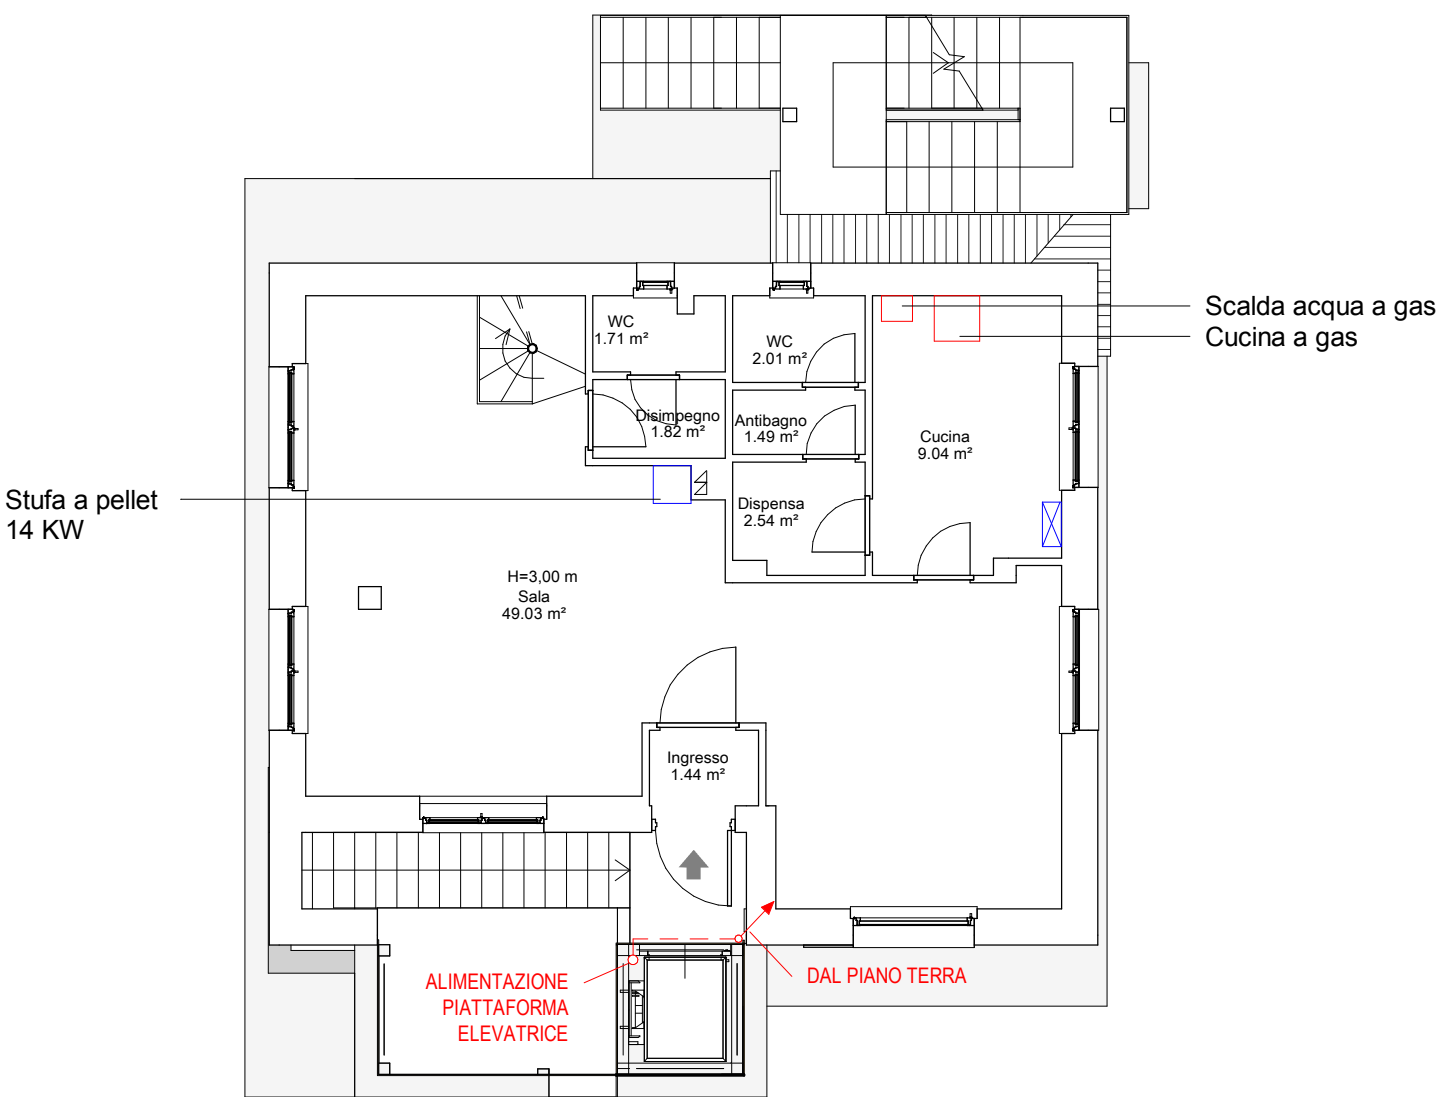

Pianta piano primo
PROGETTO

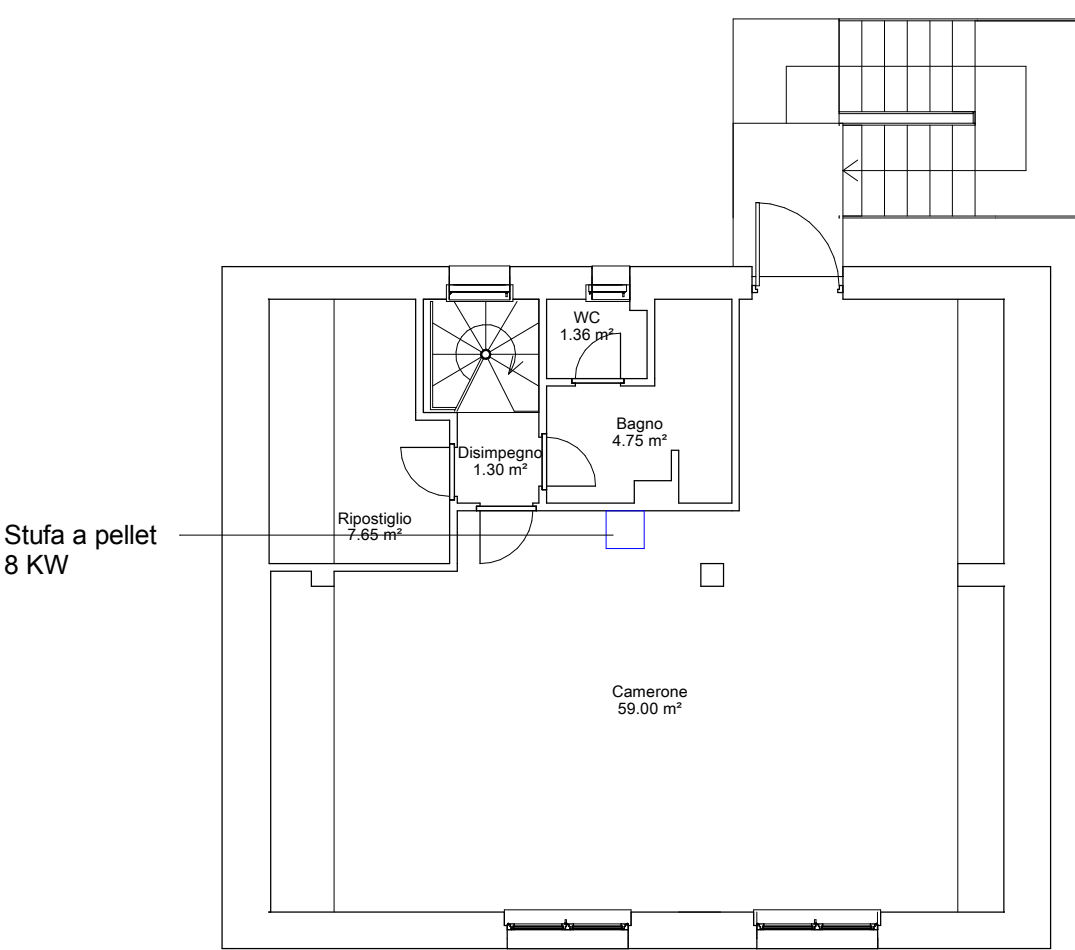

Pianta piano secondo
PROGETTO