




REGIONE PIEMONTE
PROVINCIA DI CUNEO
COMUNE DI ACCEGLIO

Direzione Opere
Pubbliche, Difesa del
Suolo, Montagna,
Foreste, Protezione Civile,
TRASporti e Logistica

Legge Regionale n. 18 del 21 marzo 1984
" Legge generale in materia di opere e lavori pubblici"
L.R. 14.4.2017 n.6 "Bilancio di previsione finanziaria 2017-2019", art. 14 -
intesa Governo - Regioni concernente il contributo alla finanza pubblica
delle Regioni a statuto ordinario per il 2017 ai sensi dell'art. 1, commi 680 -
682, della legge 208/2015

CONTRIBUTI PER L'ANNO 2017 PER I COMUNI PROGETTO DI MANUTENZIONE STRAORDINARIA DI STRADE COMUNALI PROGETTO DEFINITIVO - ESECUTIVO

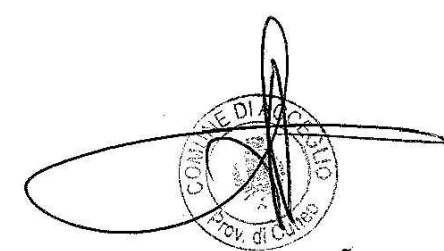

TAV. 06
BORGHI VILLA - planimetrie
Stato di Progetto
Scala 1:1.000, 1:50



COMITENTE:
COMUNE DI ACCEGLIO
Borgo Villa, 1 - 12021 Acceglio

PROGETTISTI:
Arch. BARBERO GIUSEPPE
Via IV Novembre, 30 - Oronero
Tel. 0171/818345
e-mail: giuseppe@studioarchitettobarbero.it

APRILE 2017

LEGENDA


ELEMENTI DEL CONTESTO ESISTENTE

- PAVIMENTAZIONE IN CUBETTI IN PIETRA DI LUSERNA
- BORDONALE IN PIETRA DI LUSERNA


INTERVENTI IN PROGETTO

- SAGOMA DEL MARCIAPIEDE OGGETTO DI RIMOZIONE
- PAVIMENTAZIONE IN LASTRE IN PIETRA DI LUSERNA
dim. cm 40x60, spessore cm 6
- REALIZZAZIONE DI BORDONALE IN PIETRA DI LUSERNA
CON RIPOSIZIONAMENTO E/O RECUPERO DEGLI ELEMENTI
ESISTENTI
- REALIZZAZIONE DI CADITOIA STRADALE ANTITACCO
PREFABBRICATA IN CLS
dim. esterne cm. 50x50xh60
- RIPOSIZIONAMENTO IN QUOTA DI POZZETTO ESISTENTE
dim cm 60x60

PLANIMETRIA DI INQUADRAMENTO Scala 1:1.000

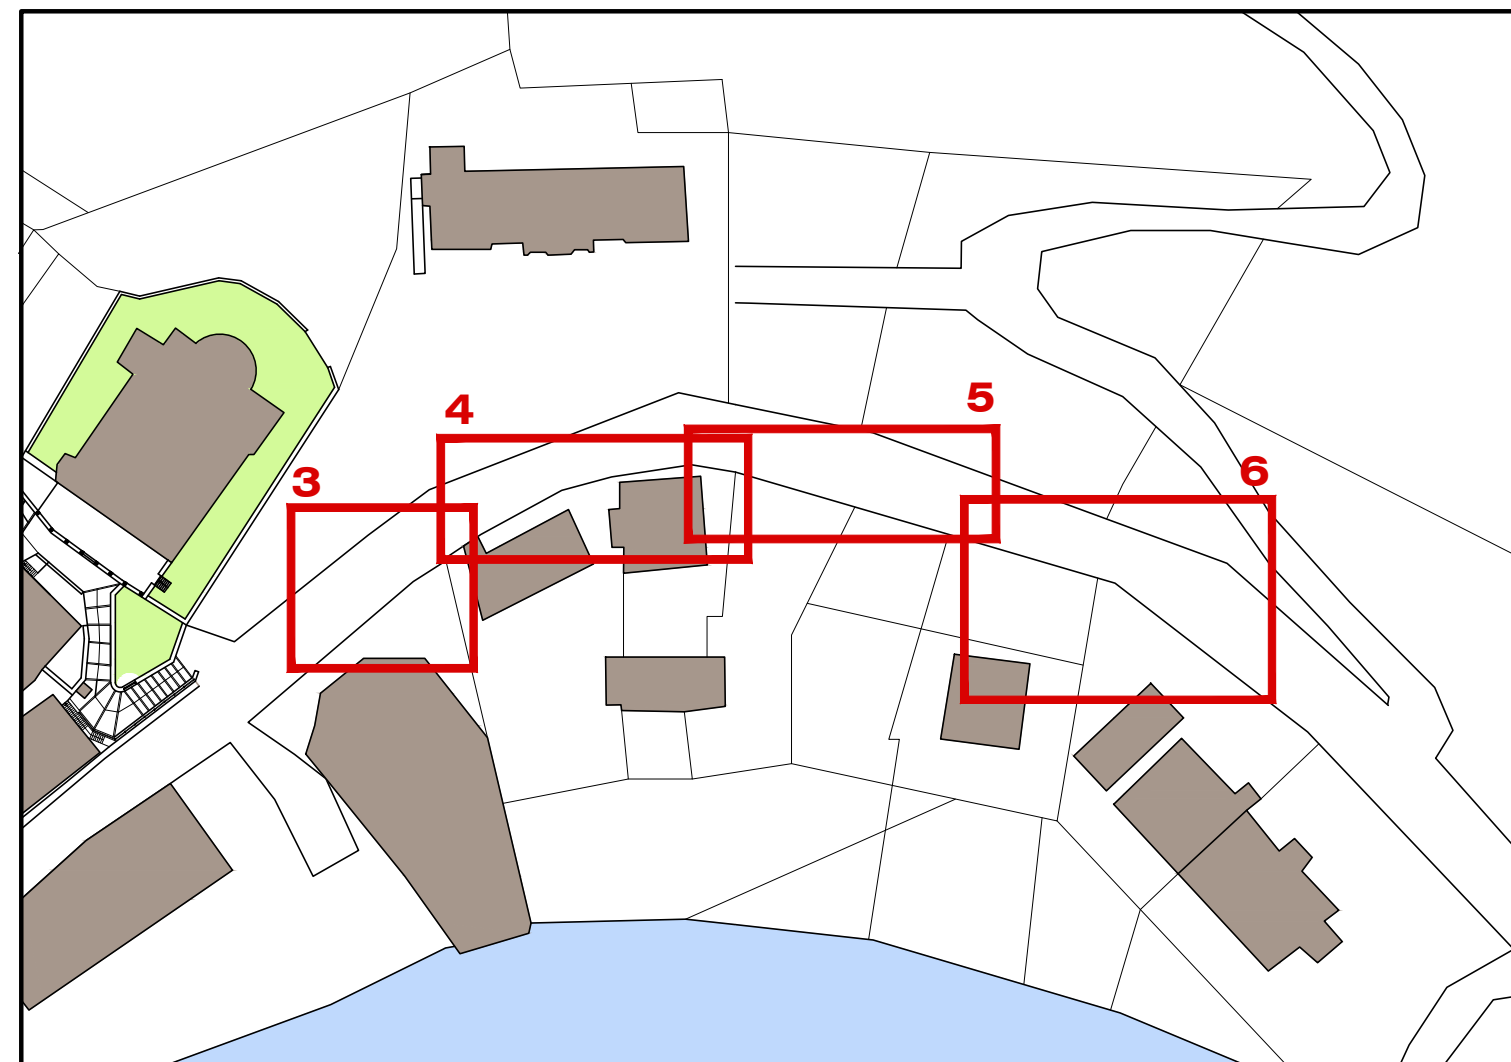

PLANIMETRIA DI DETTAGLIO 3 - Scala 1:50

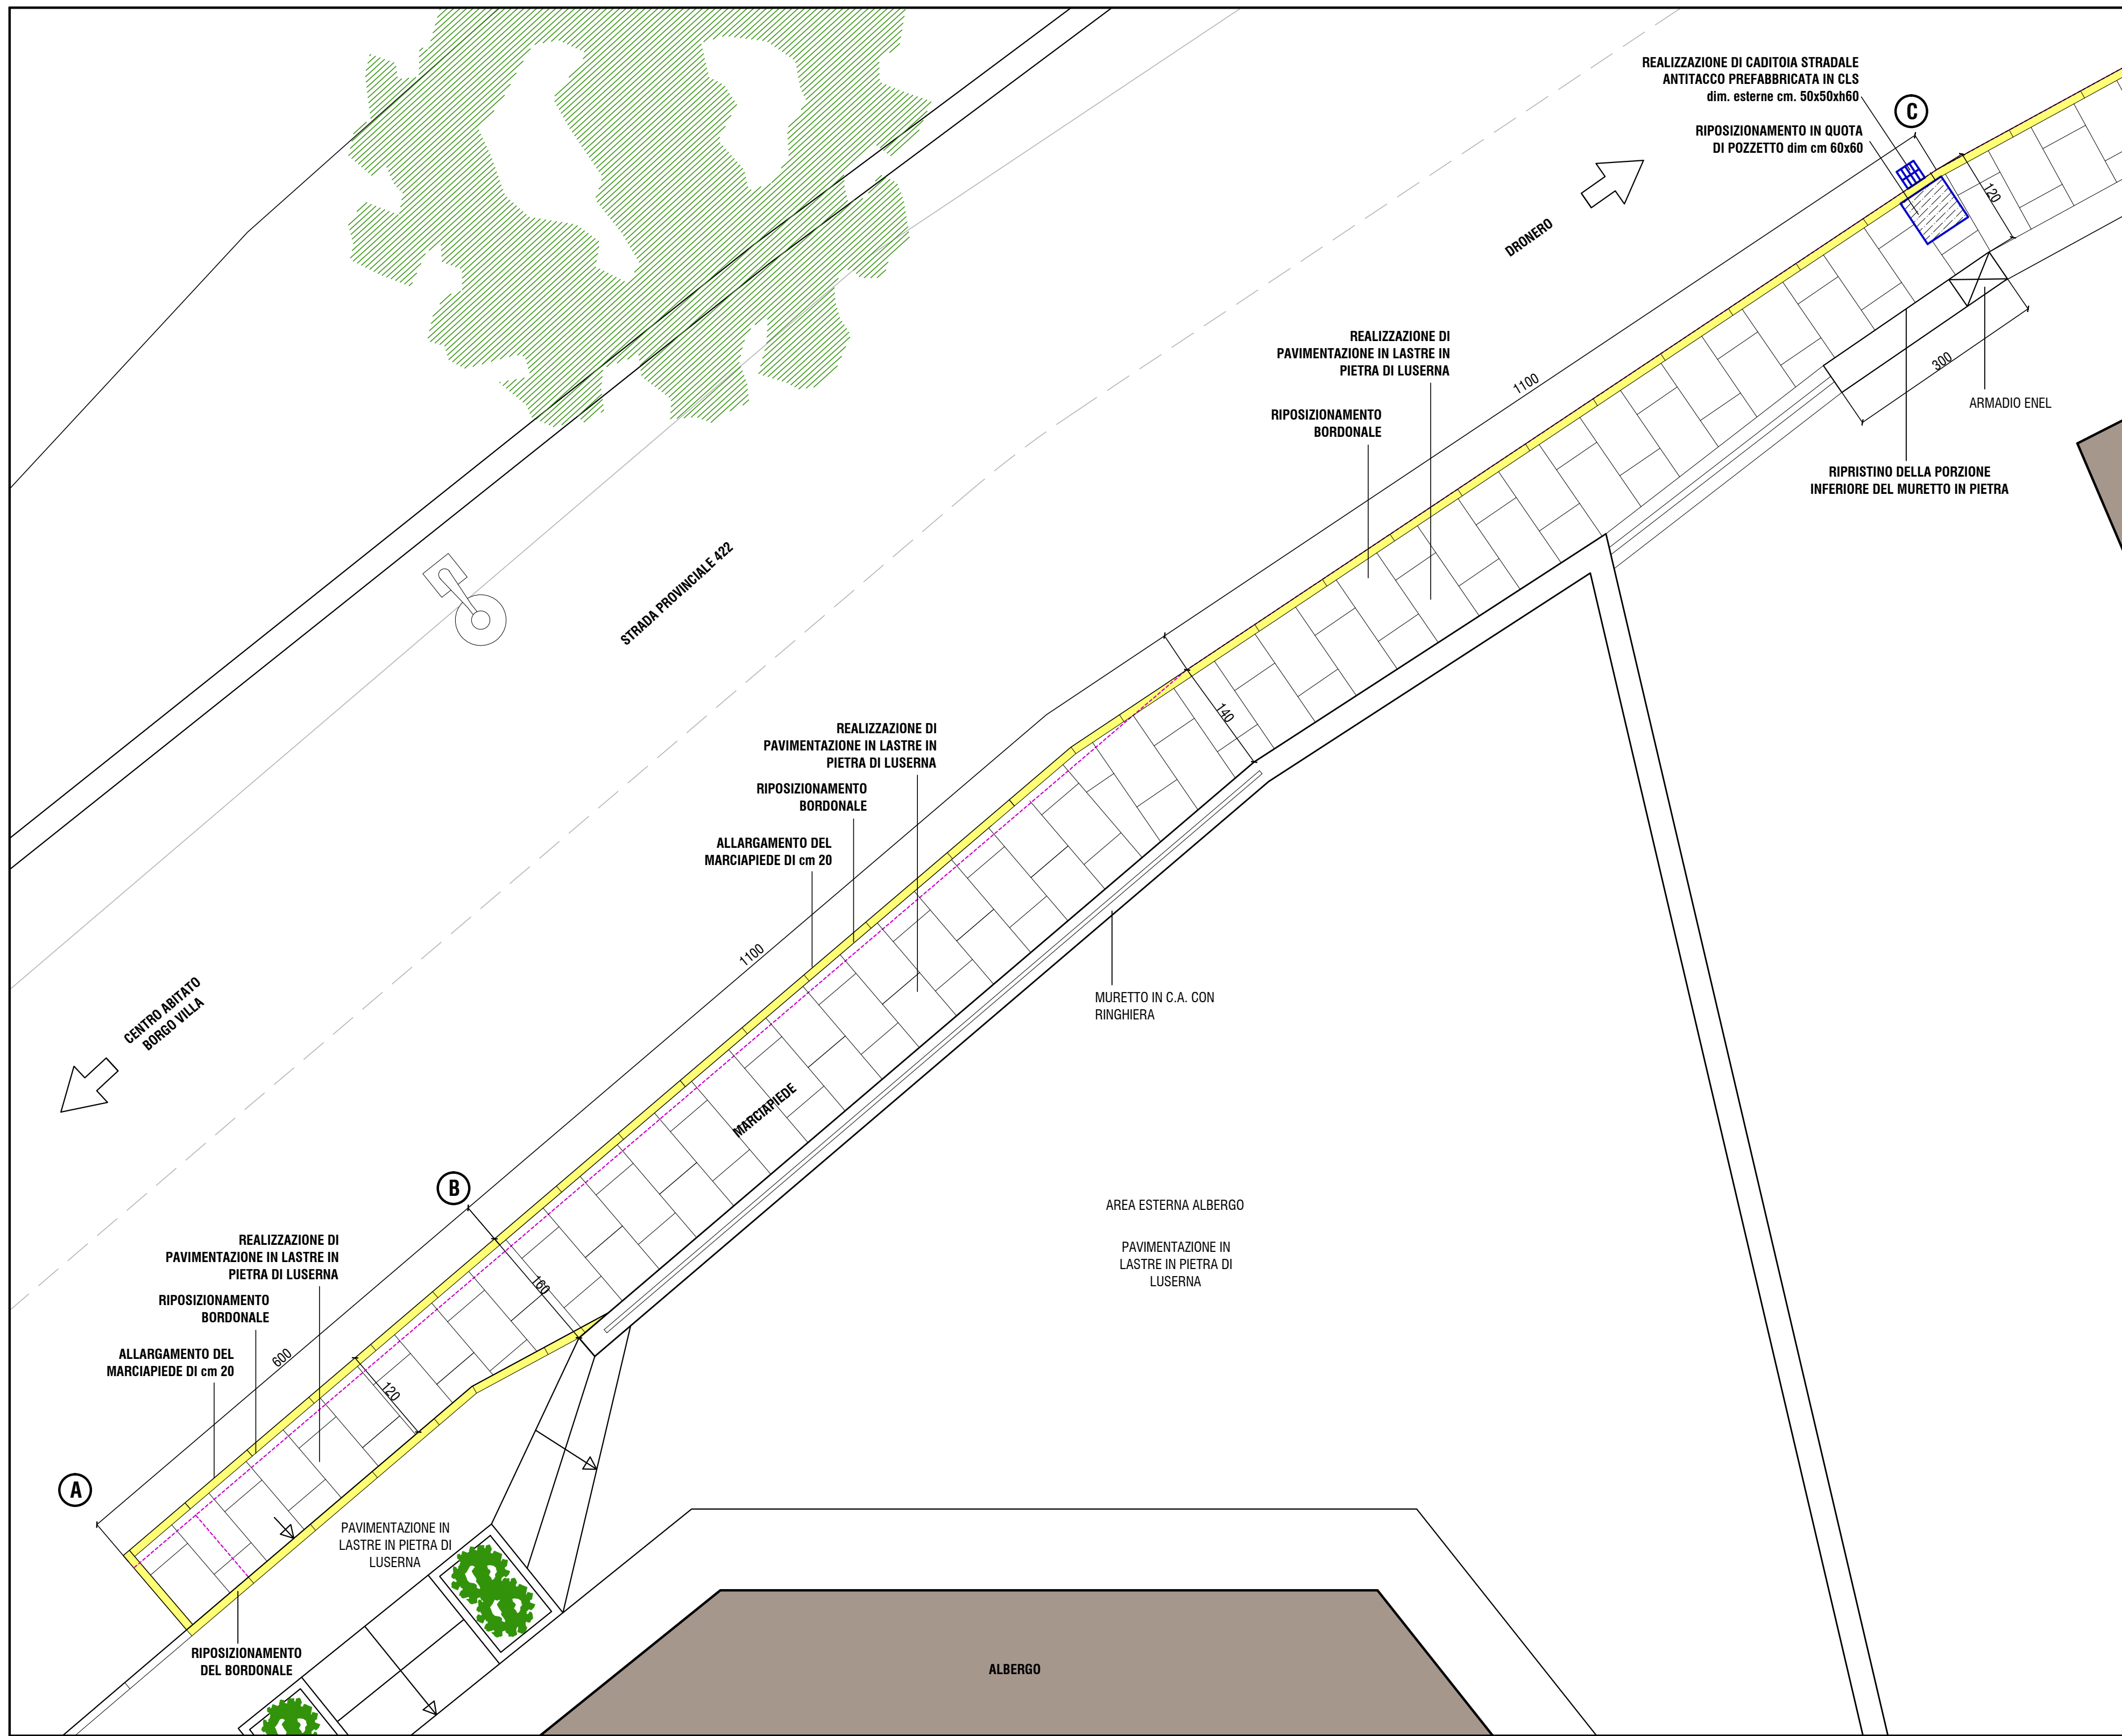

PLANIMETRIA DI DETTAGLIO 4 - Scala 1:50

